



Umhverfis- og tæknisvið Uppsveita
Yfirfarið
 18 AUG 2020
S.L. Skaf
 FL Byggingarfulltrúi

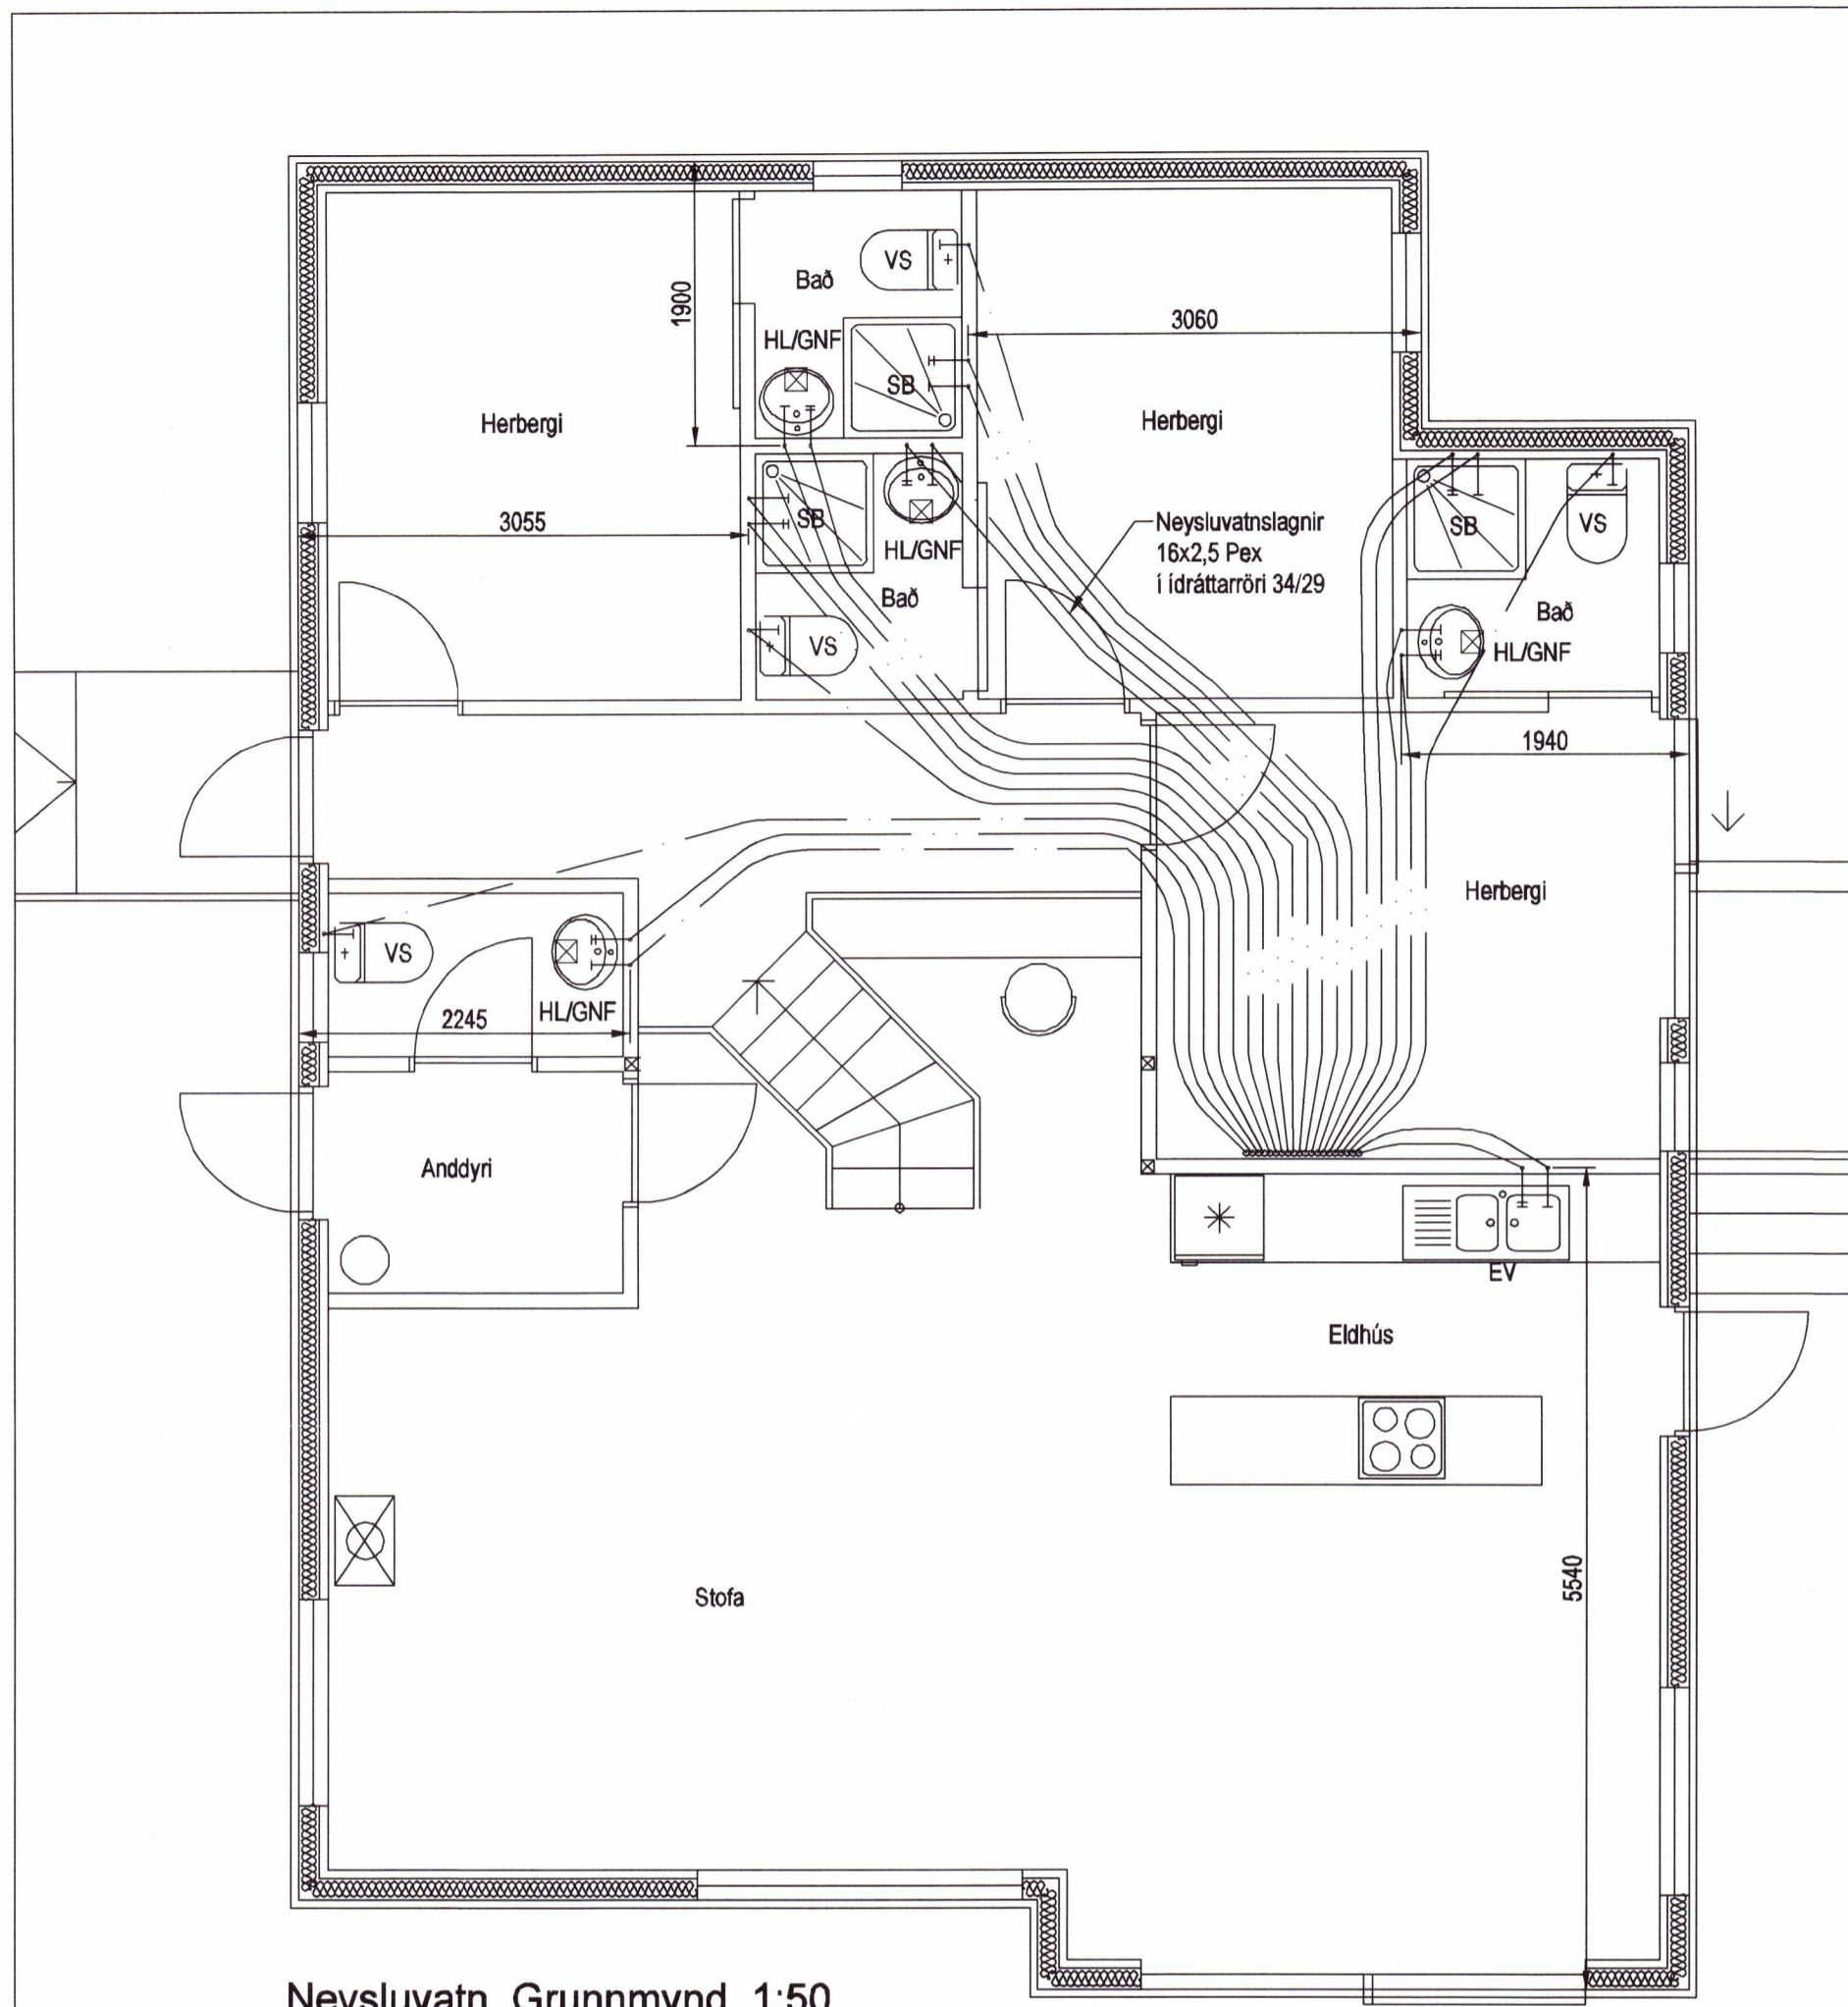


Neysluvatn, Grunnmynd, 1:50

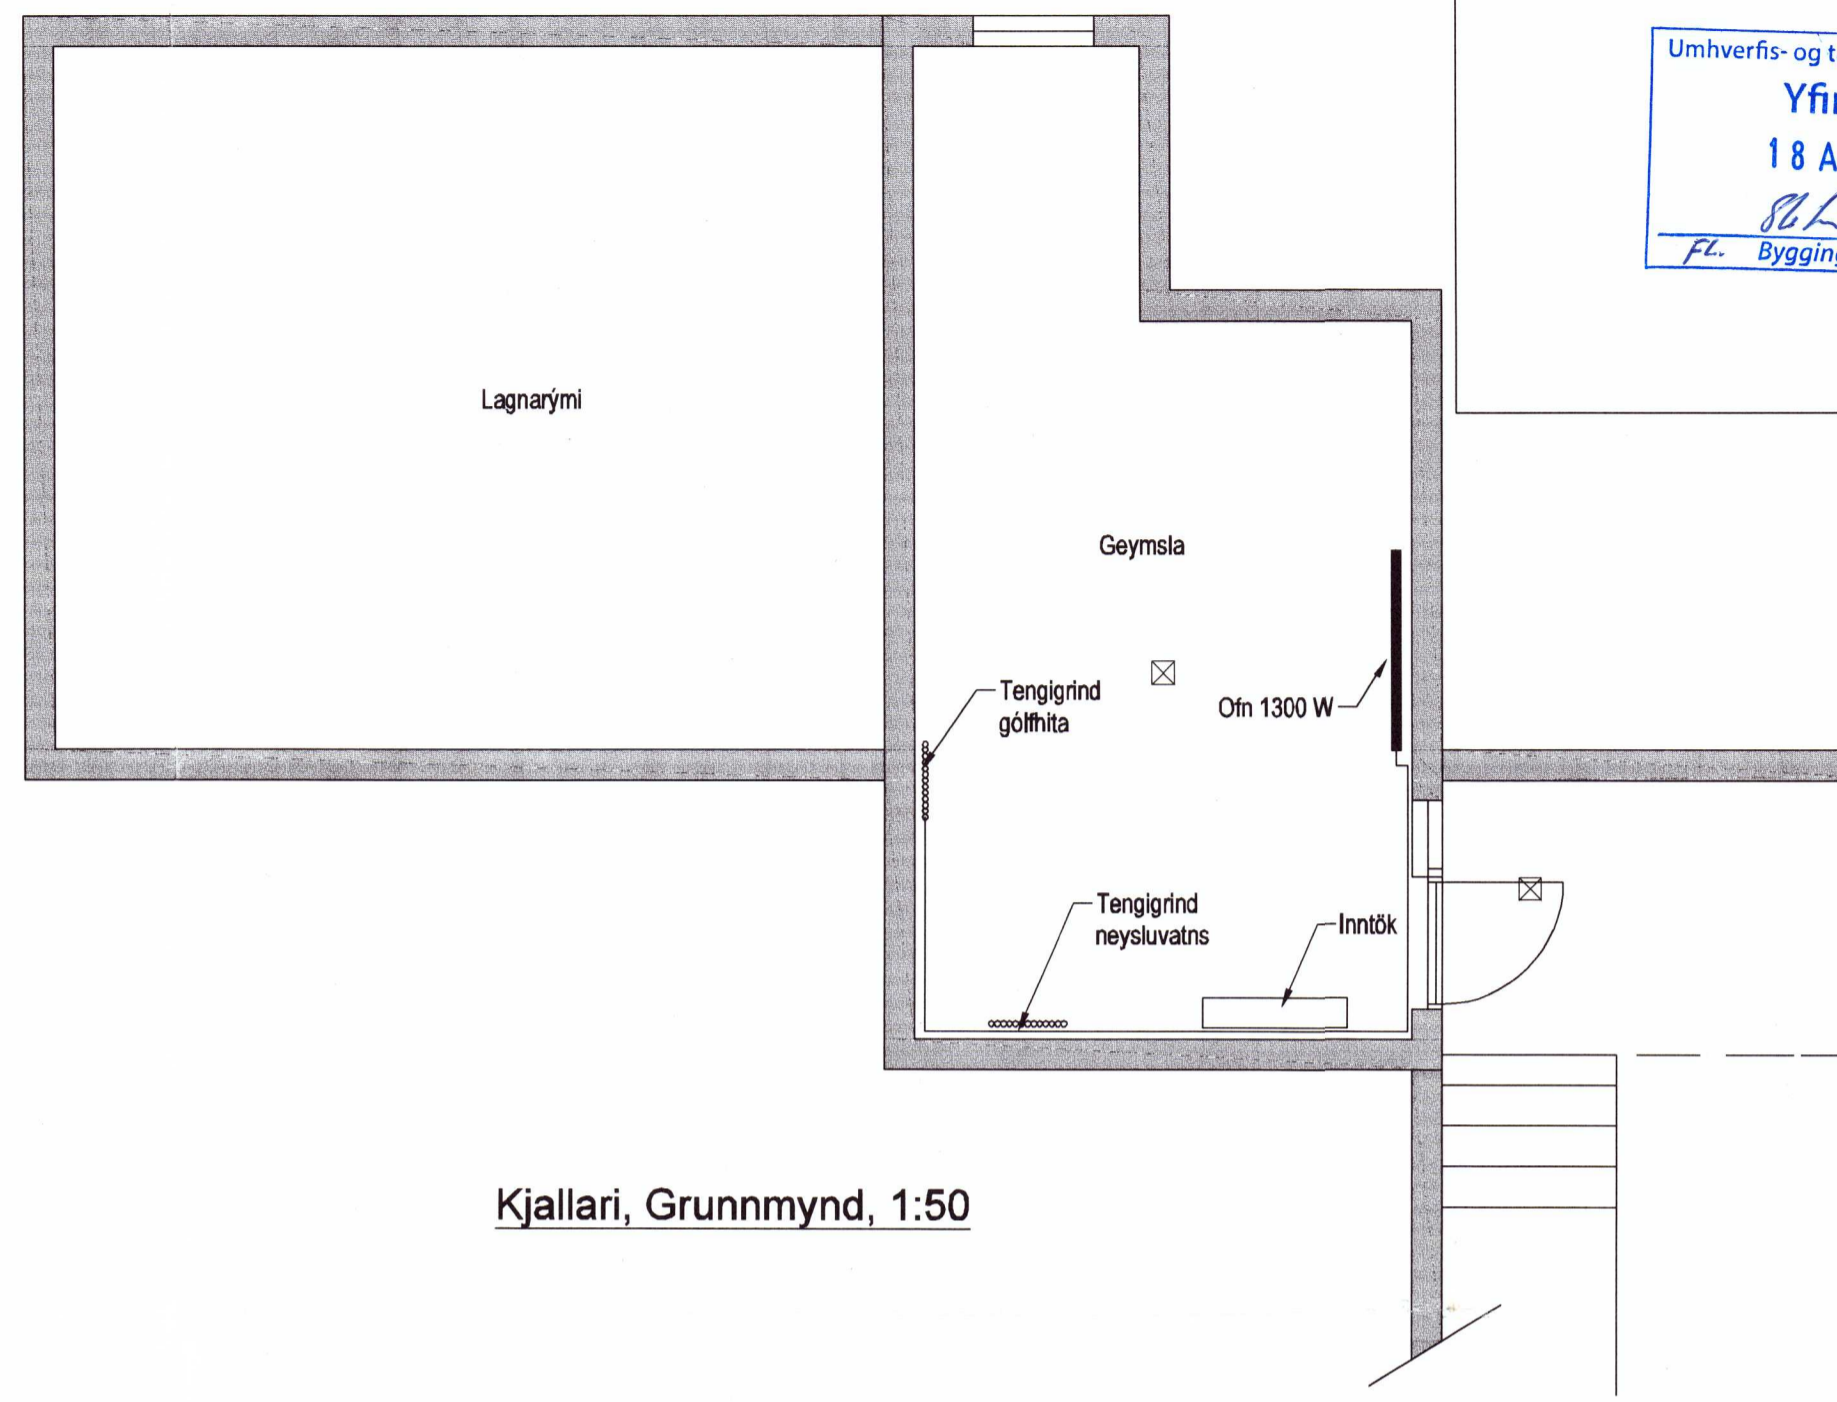


Kjallari, Grunnmynd, 1:50

Neysluvatnslagnir, Skýringar
 Neysluvatnslagnir eru PEX-lagnir 18x2,5 í idráttarröri 34/29
 Eingöngu skal nota viðurkennt efni, og gæta skal þess allir hlutir kerfisins séu frá sama framleiðanda.
 Festingar skal setja á lagnir með mest 1-1,5 metra millibili. Setja skal þrjár festingar við beygjur. Beygjuradius skal ekki vera meiri en 5x þvermál pípu.
 Gæta skal þess að óhreinindi komist ekki milli ytrarörs og innrarörs.
 Þrýstiprófun á lögnum skiptist í tvær lotur
 Fyrri lota er framkvæmd í 1 klst. og er þrýstingurinn 15 bör þrýstifall má vera max 0,6 bör á seinni 30 min.
 Seinni lota er gerð framhaldi af fyrri lotu og tekur 2 klst.
 Þrýstifall má vera max 0,2 bör

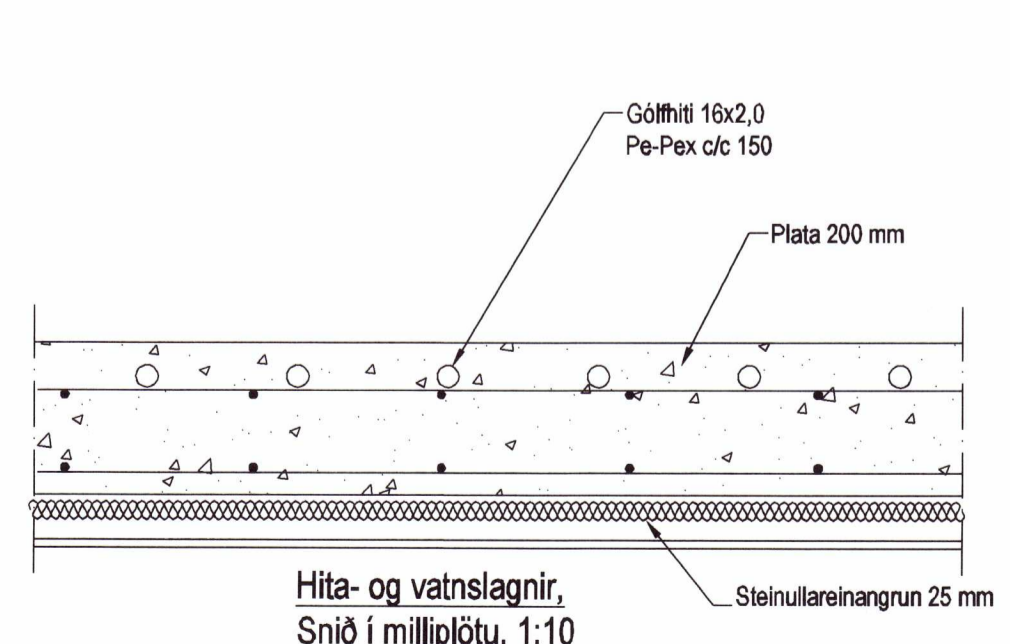

Hita- og vatnslagnir,
 Snið í milliþötu, 1:10

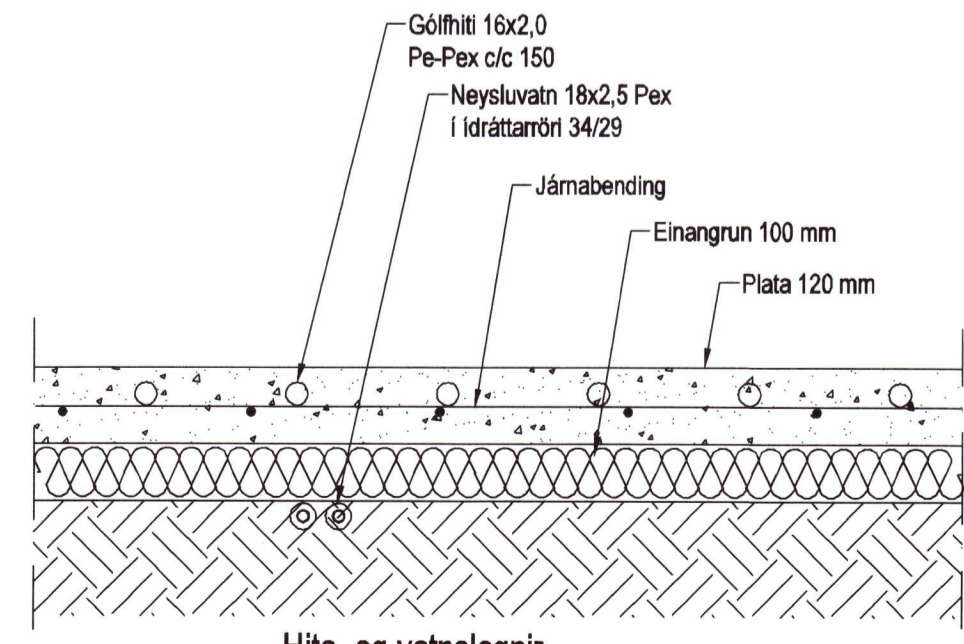

Hita- og vatnslagnir,
 Snið í botnþötu, 1:10

20201669

Útgáfa	Breyting	Dagsetning	Hannað
Sveinbjörn Hinriksson Byggingatæknifræðingur Kt. 160851-2529 Strandgötu 11 Hafnarfirði Sími: 861-9851 Netfang: svennihi@simmet.is		Staður Hlíðarhólsbraut 13 Skýring Neysluvatnslagnir, grunnmynd	
Hannað / Teiknað 		Kvarði 1:50 1:10	Dagsetning 11. 8. 20
		Verknr. 03 -20	Teikn.nr. 2-03