



Umhverfis- og tæknisvið Uppsveita
Samþykkt
 02. sep. 2020
Dauð Sigurðs
 Byggingarfulltrúi

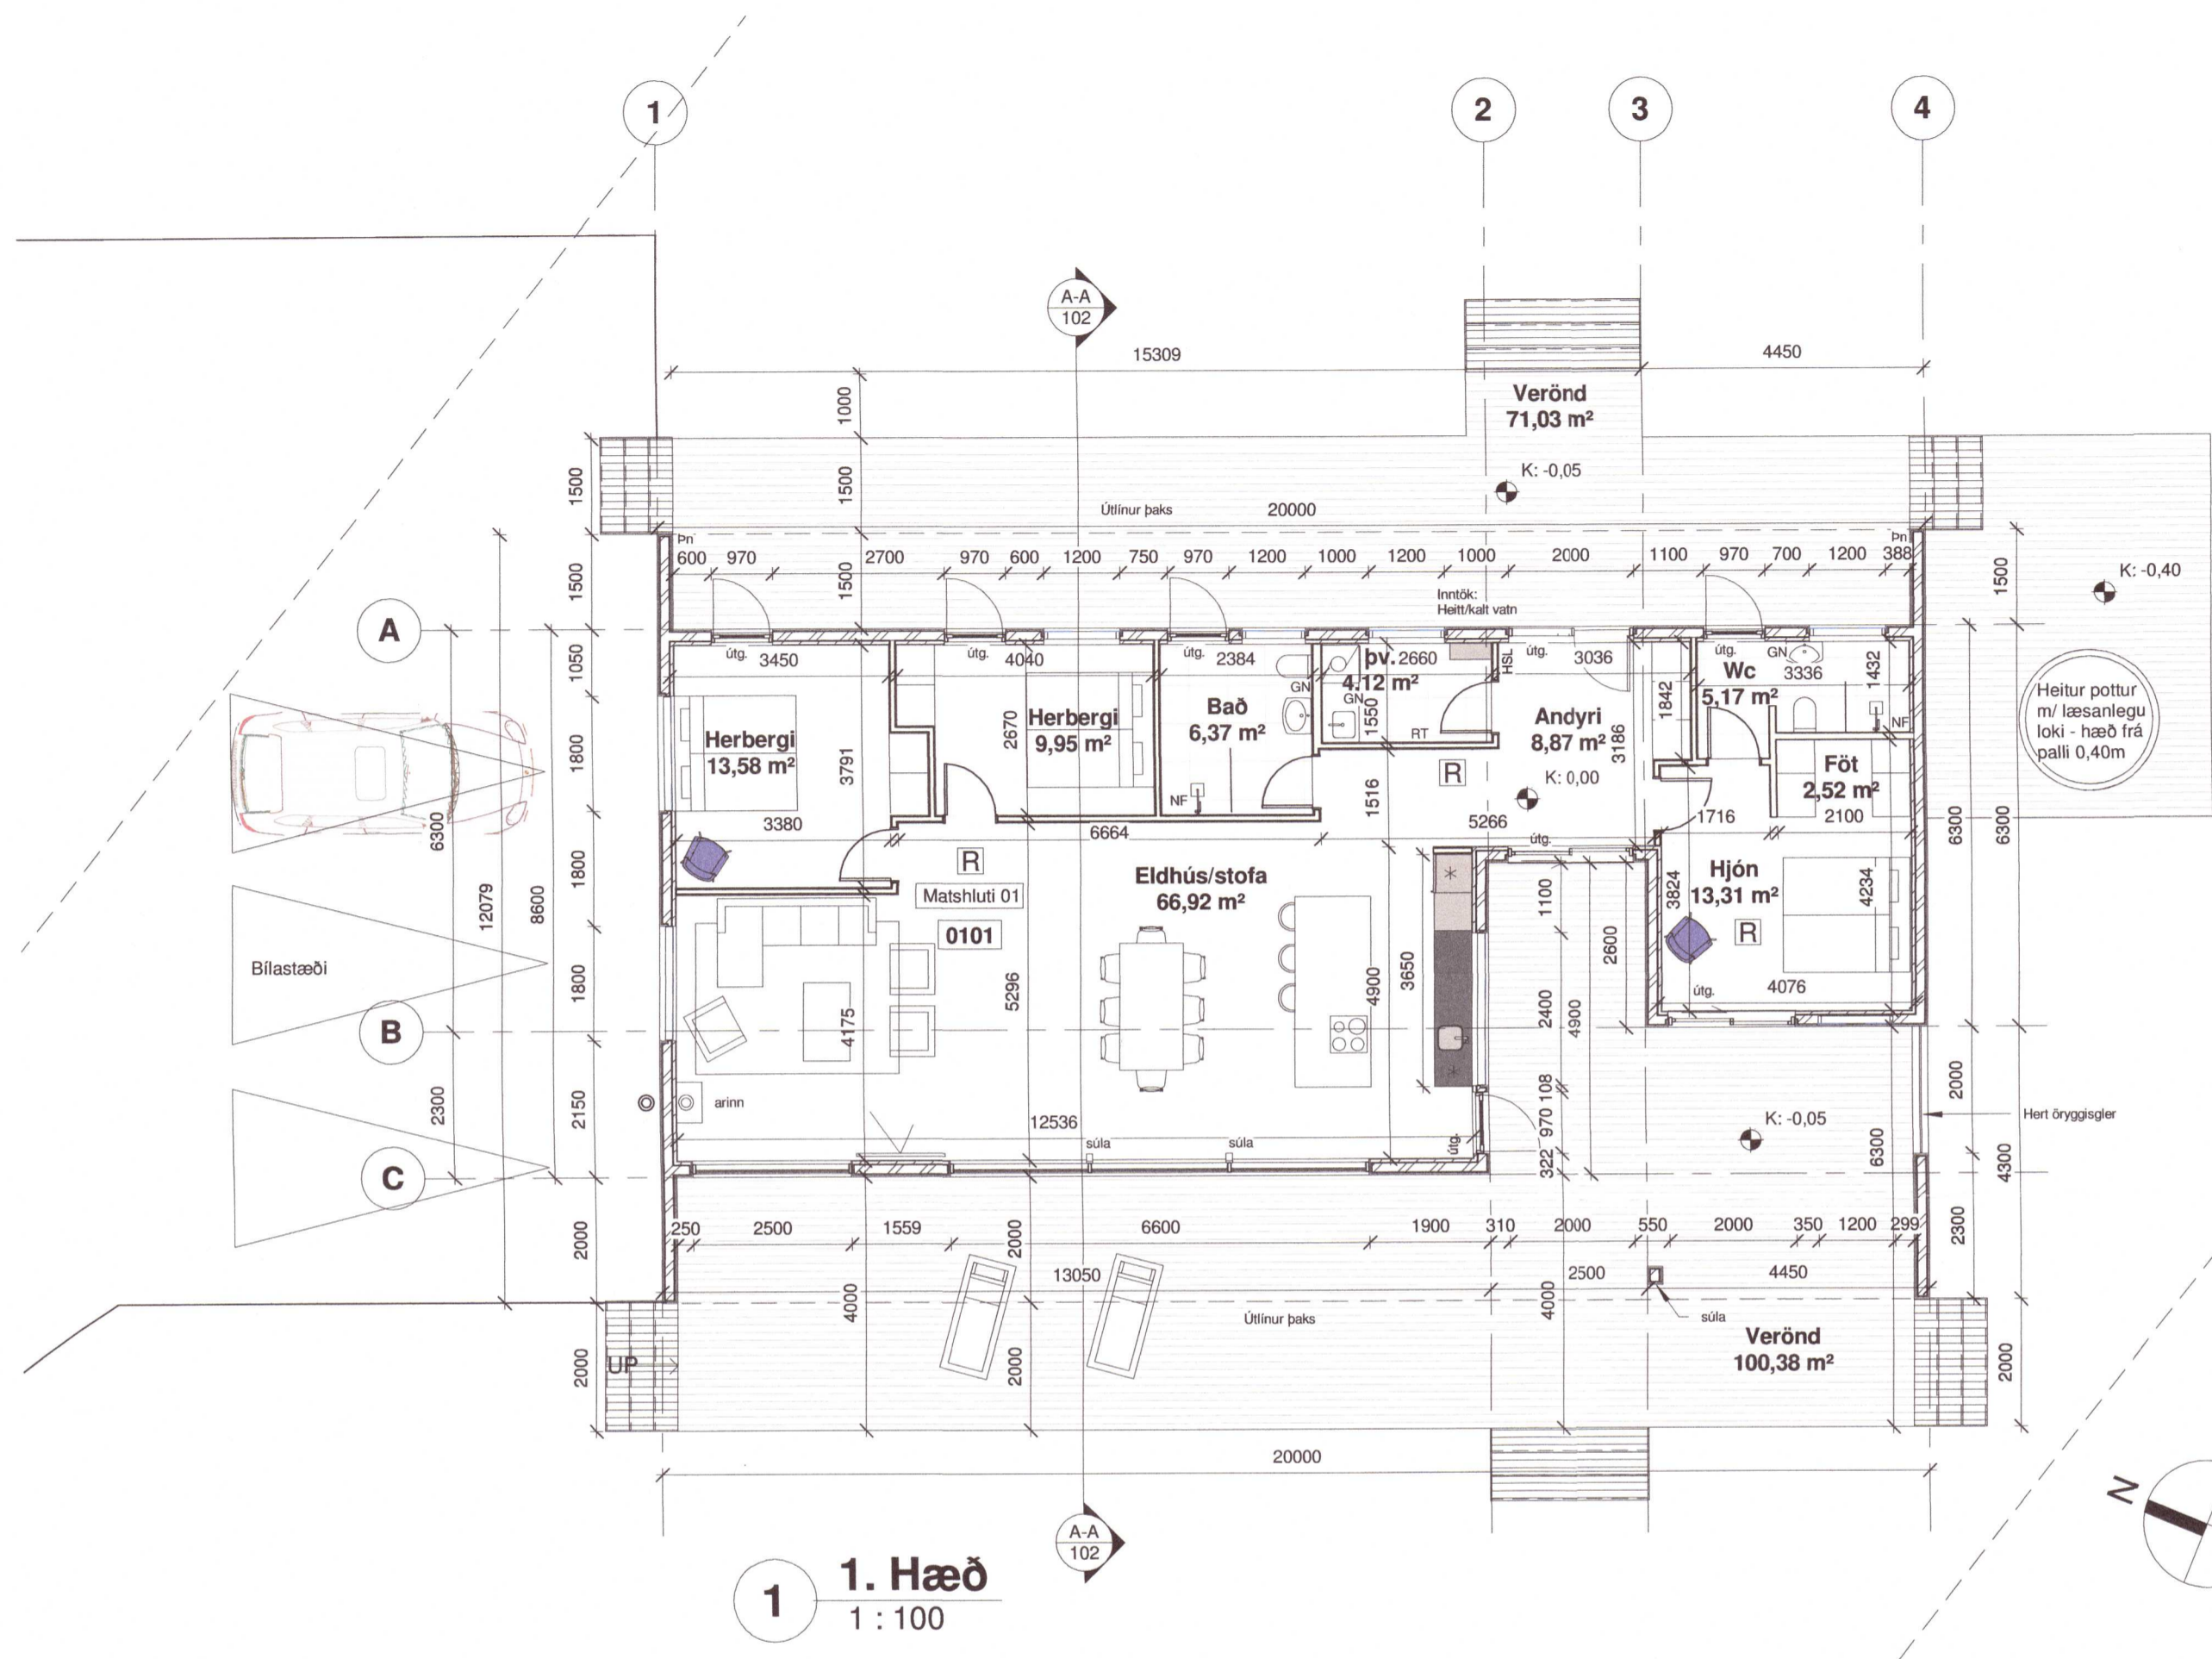

1 1. Hæð
1 : 100

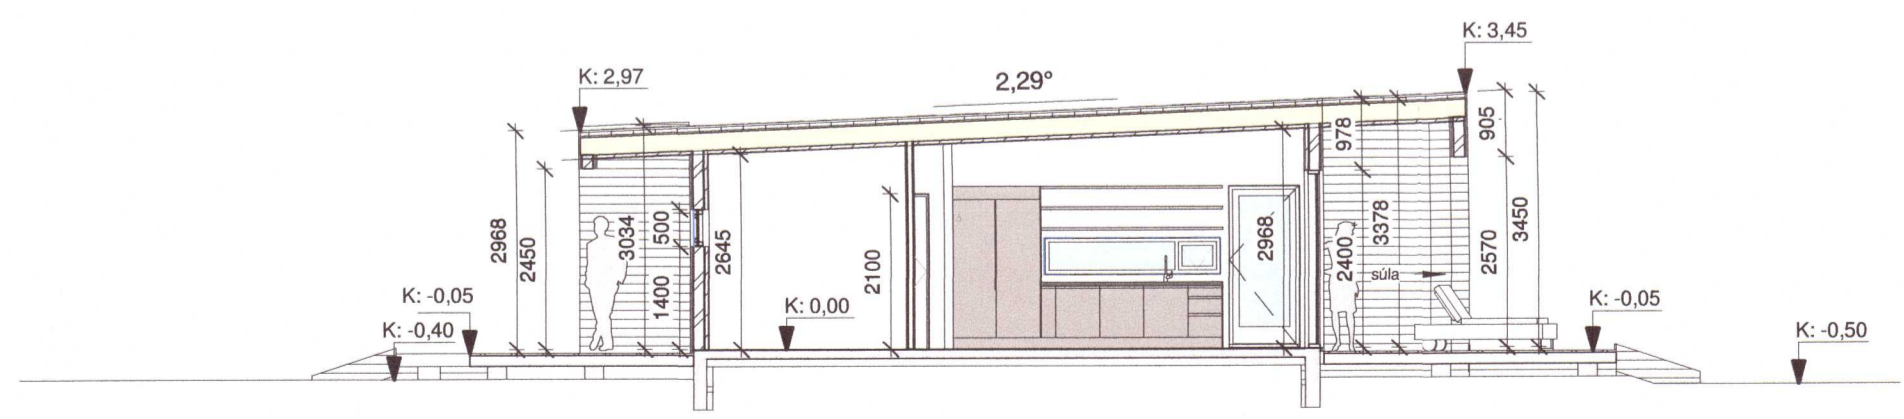

A-A Snið A-A
1 : 100

- SKÝRINGARTEXTI:
- LR Lokað rými / Lofttræsting
 - GN Gólfniðurfall
 - BO Björgunarop
 - OP Opnanlegur gluggi
 - PN Þakniðurfall
 - RT Rafmagnstafla
 - HSL Handslökkvitæki
 - NF Niðurfall
 - 0101 Rýmismúmer.
 - GK:00.00 Gólfkóti.
 - GK:00.00 Gólfkóti.
 - EI60 Brunaskil.
 - R Reykskynjari.
 - EI2 30-CSm Hurð brunatákn.

ATH-Allt gler sem nær niður að gólfi skal vera öryggisgler og uppbygging (Hert og/eða samliimt) aðlöguð aðstæðum.

20202183

Breyting Dags Unnið

Aðaluppdráttur	
Verk	Hlíðarhólsbraut 17
Verkaupi	
Heiti	Grunnmynd, snið
Mkv.	1:100
Dags	17.08.2020
Hannað	rkl
Teiknað	rkl
Yfirfarið	lr
Ártún ehf 540389-1019	
Lárus Ragnarsson	Byggingafræðingur BFÍ
220160-3439	
Bröndukvísl 6 110 Reykjavík s 821 6023 lrus@ark.is	
Hönnuðarskjóti	<i>Lárus Ragnarsson</i> 220160-3439
Verknr.	102
13-20	

Ekki skal mæla af teikningu, aðeins málsettar stærðir eru í gildi. Framkvæmdaraðili skal sannreyna öll mál á verkstað.