




Umhverfis- og tæknisvið Uppsveita
Samþykkt
 02. sep. 2020
David Sindri
 Byggingarfulltrúi

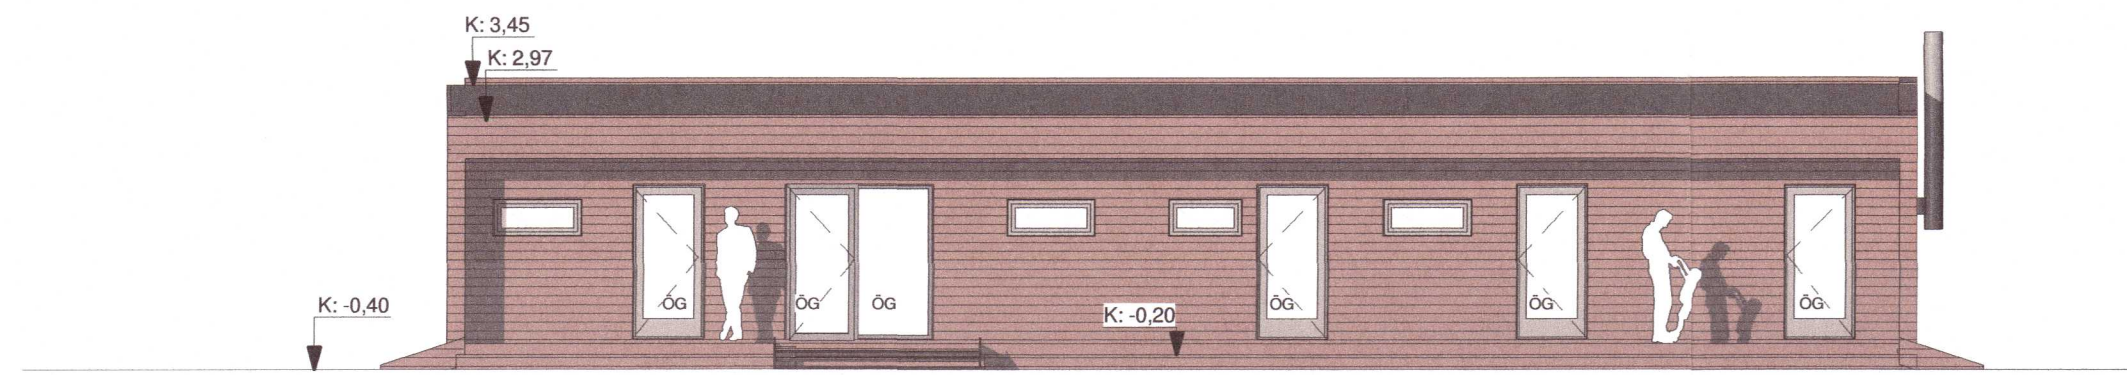

2 **Norðaustur**
1 : 100

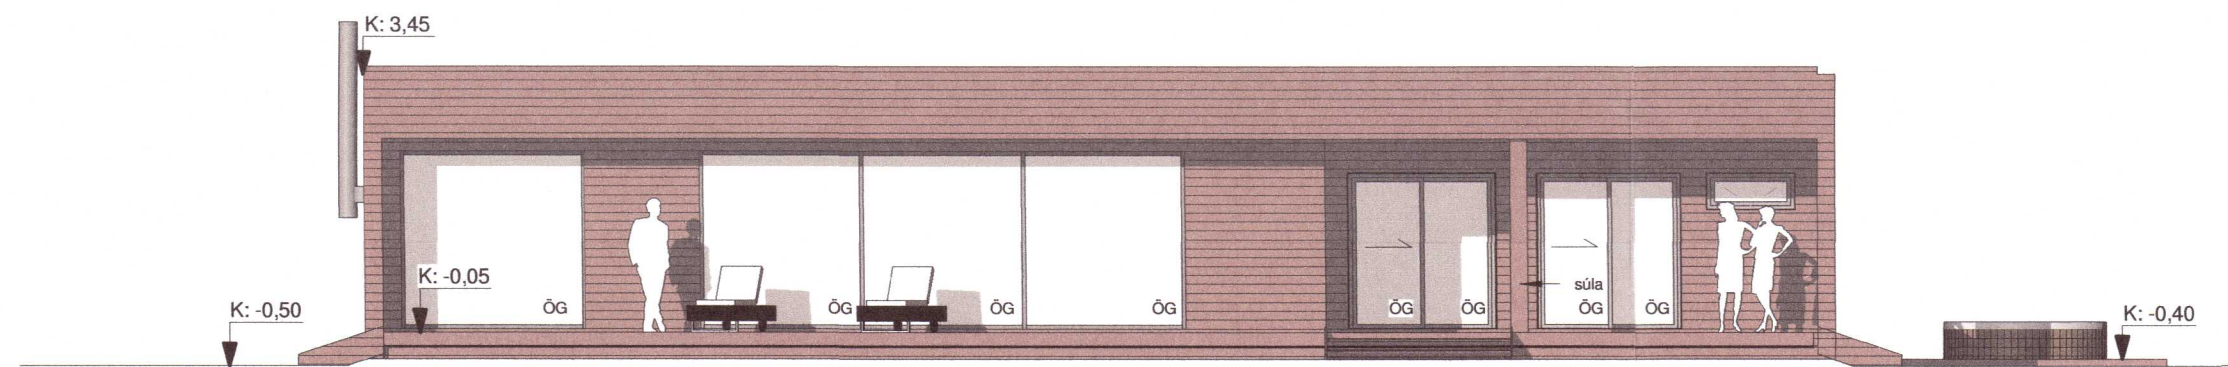


3 **Suðvestur**
1 : 100

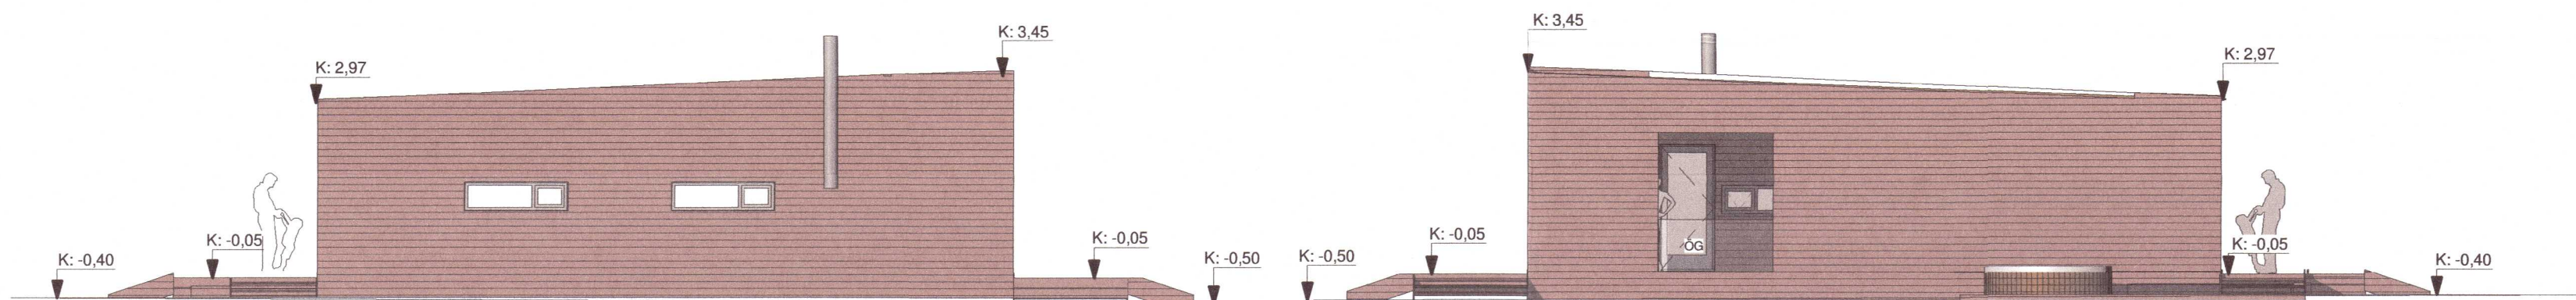

4 **Norðvestur**
1 : 100

1 **Suðaustur**
1 : 100

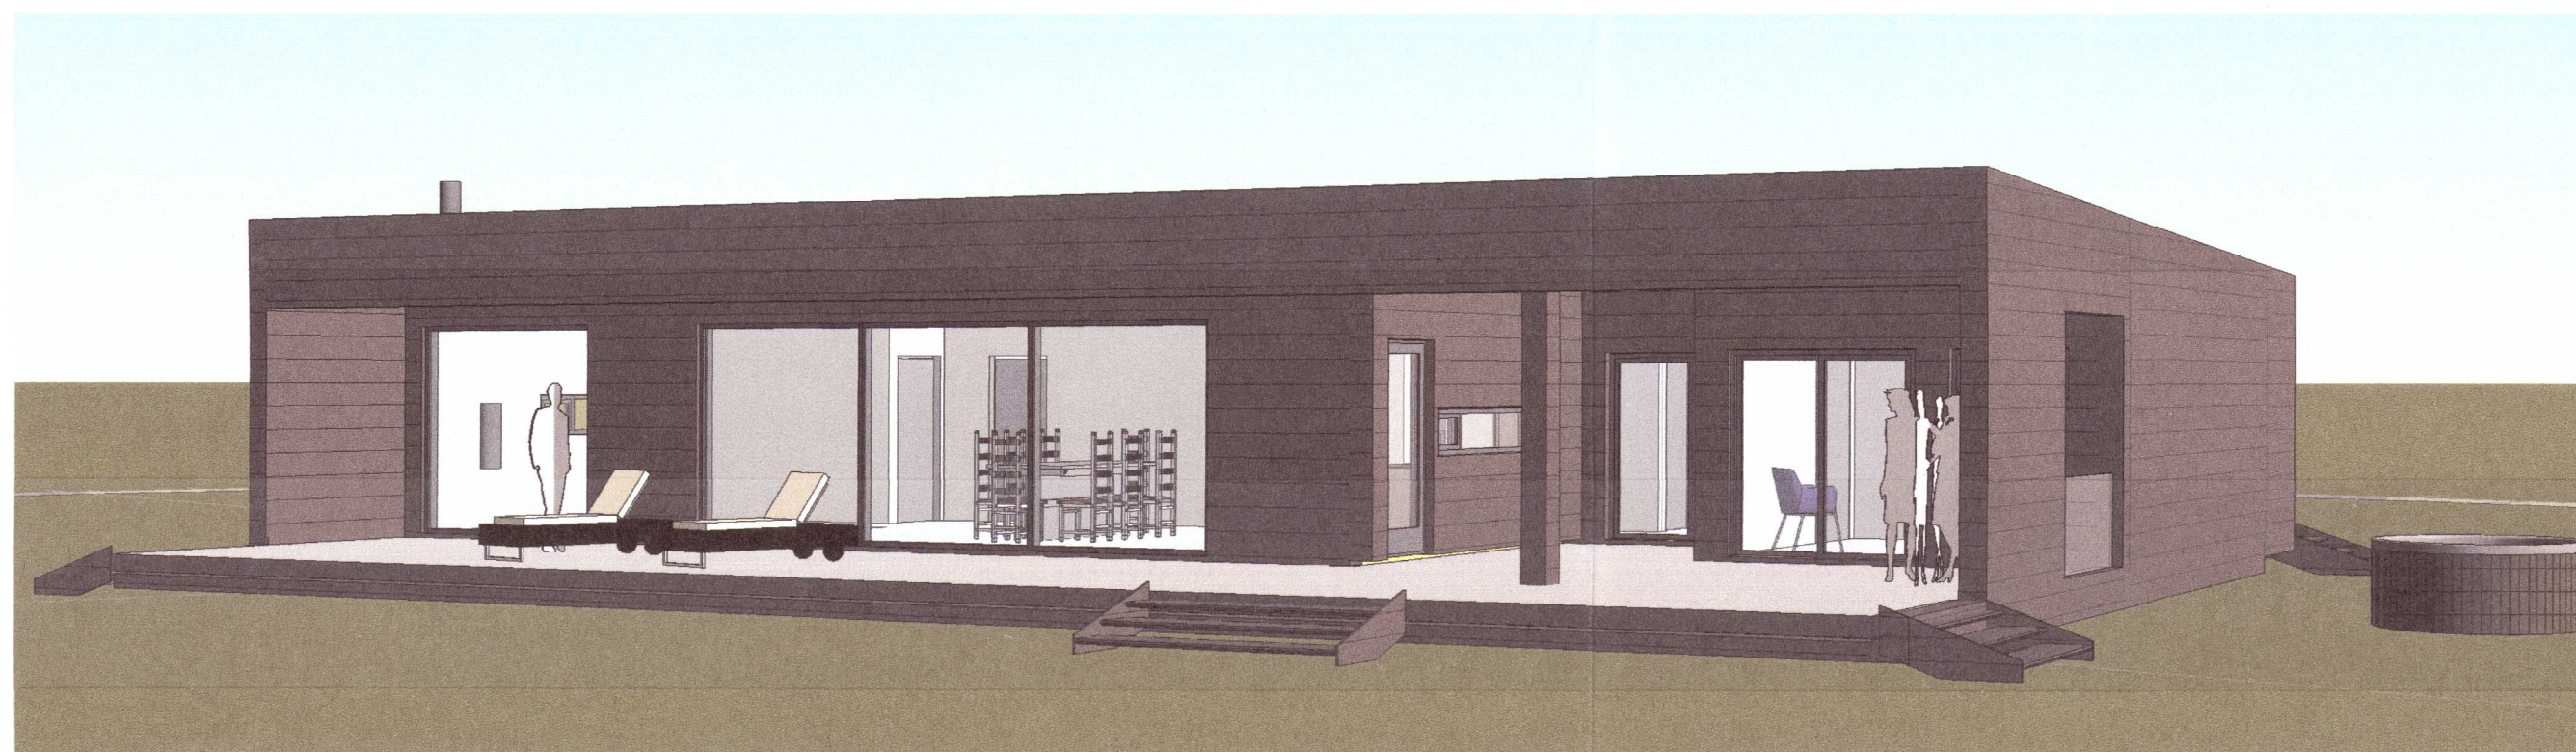

Blaðstærð A2 420x594mm

Ekki skal mæla af teikningu, aðeins málsettar stærðir eru í gildi. Framkvæmdaraðili skal sannreyna öll mál á verkstað.

20202184

Breyting Dags Unnið

Aðaluppdráttur	
Verk	Hlíðarhólsbraut 17
Verkkaupi	
Heiti	Útlit
Mkv.	1:100
Dags	17.08.2020
Hannað	rkl
Teiknað	rkl
Yfirfarið	lr
Ártún ehf	
540389-1019	
Lárus Ragnarsson	Byggingafræðingur BFI
220160-3439	
Brändukvísl 6 110 Reykjavík	
s 821 69 35 larus@ark.is	
Höppunarstjóri	<i>Lárus Ragnarsson</i> 220160-3439
Verknr.	103
13-20	