Umhverfis- og tæknisvið Uppsveita
Yfirfarið
22 SEP 2020
f.h. Byggingarfulltrúi

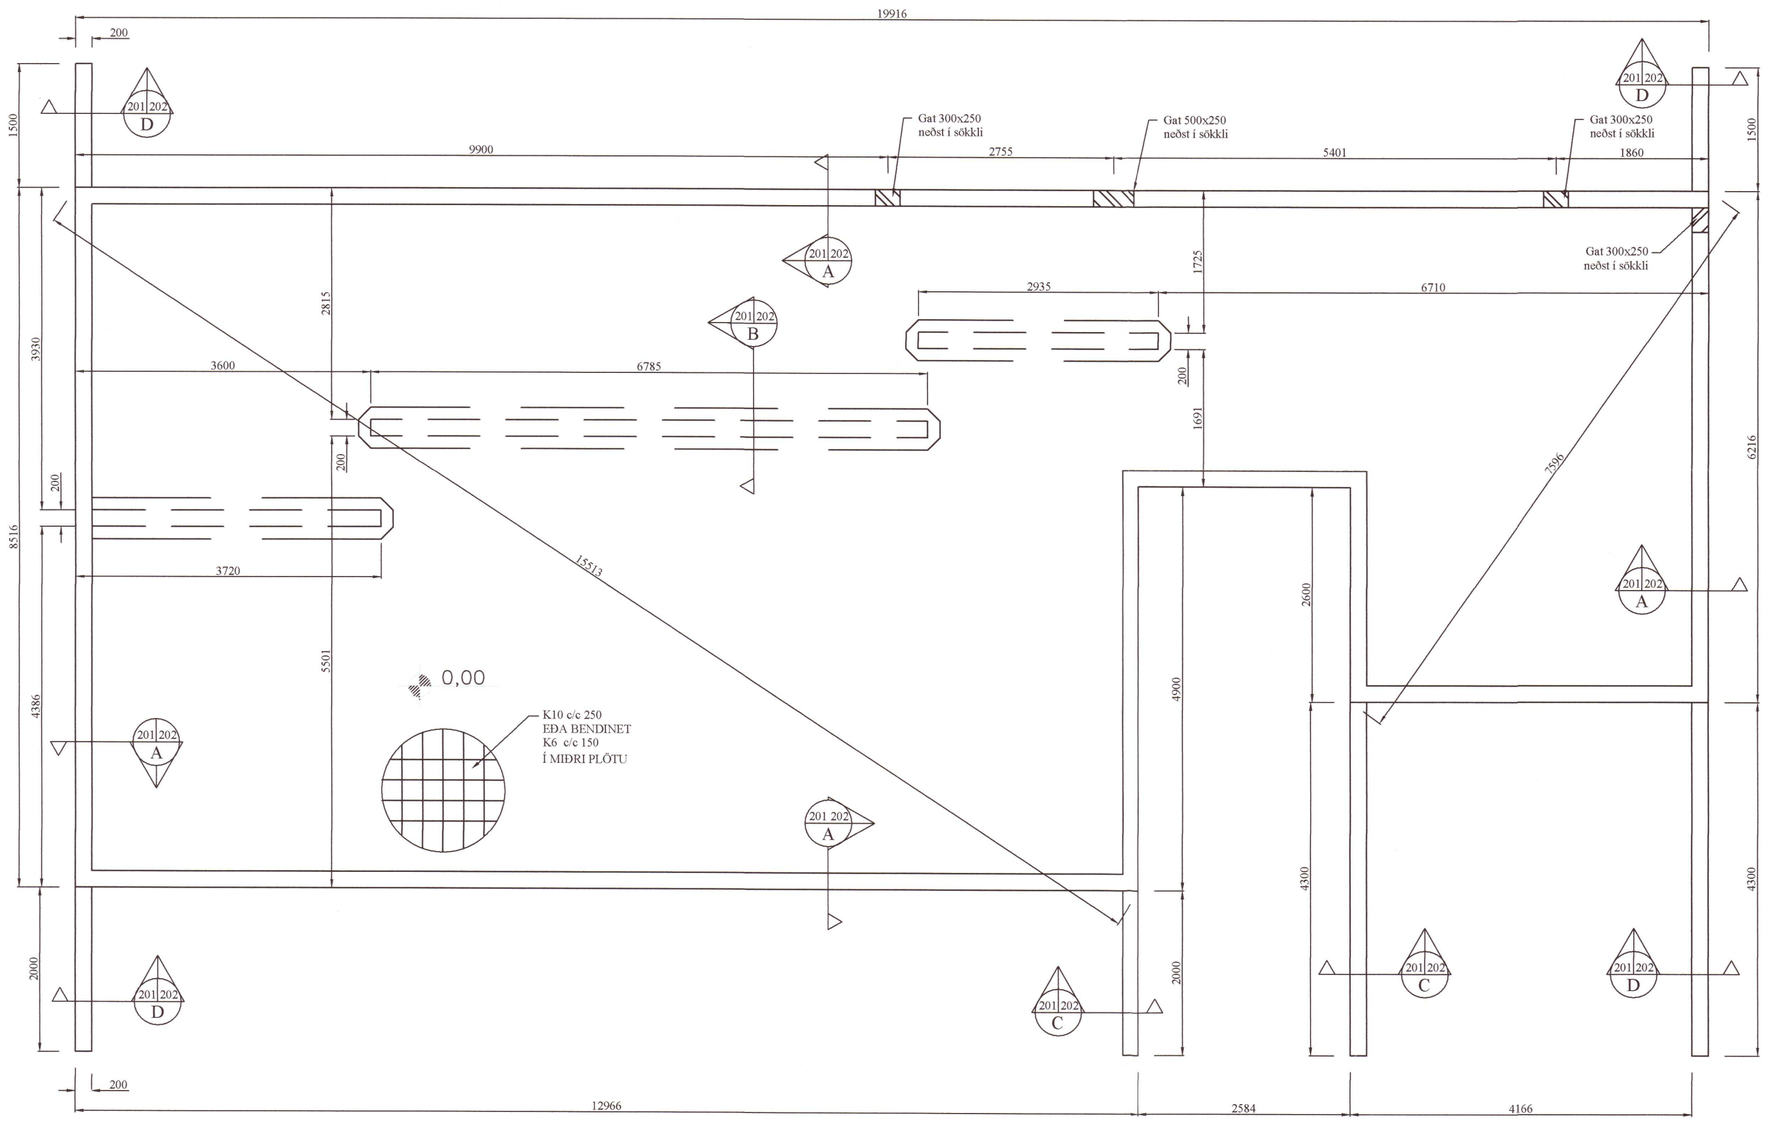

20202188

Hönnunarstjóri: Jónína Rós Ragnarsdóttir 2201603439

BR	DAGS	BREYTING		

HÖNNUN
HJARÐARHOLTI 11
800 SELFOSSI
SÍMI: 783 4180
NETFANG: kjartangardars@gmail.com

ÁRTÚN ehf 16.07.2020

Hlíðarhólsbraut 17, Grímsnesi

Burðarvirki
Grunnmynd af sökklum
Viðbygging

Kvarði 1:50

HANNAÐ:	TEIKNAÐ	DAGSETNIG	VERKNÚMER
KG	KG	21.08.2020	2020-20
SKRÁARNAFN	SAMÞYKKT	136355-7649	TEIKNING NÚMER:
Hlíðarhólsbrautn 17 Grunnur.dwg			201