Berandi veggir
Grunnmynd mkv. 1:50

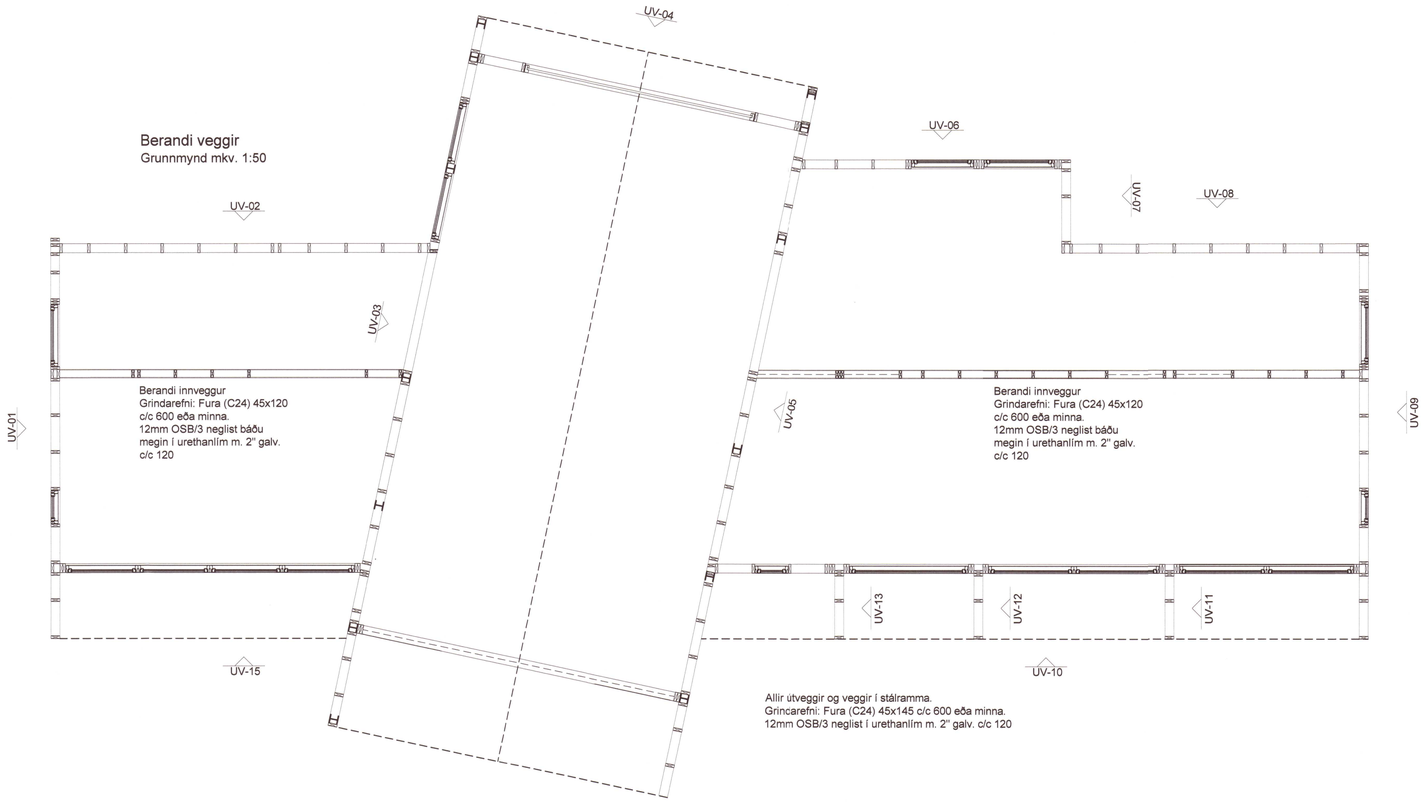

Þakvirki húss
Grunnmynd mkv. 1:50

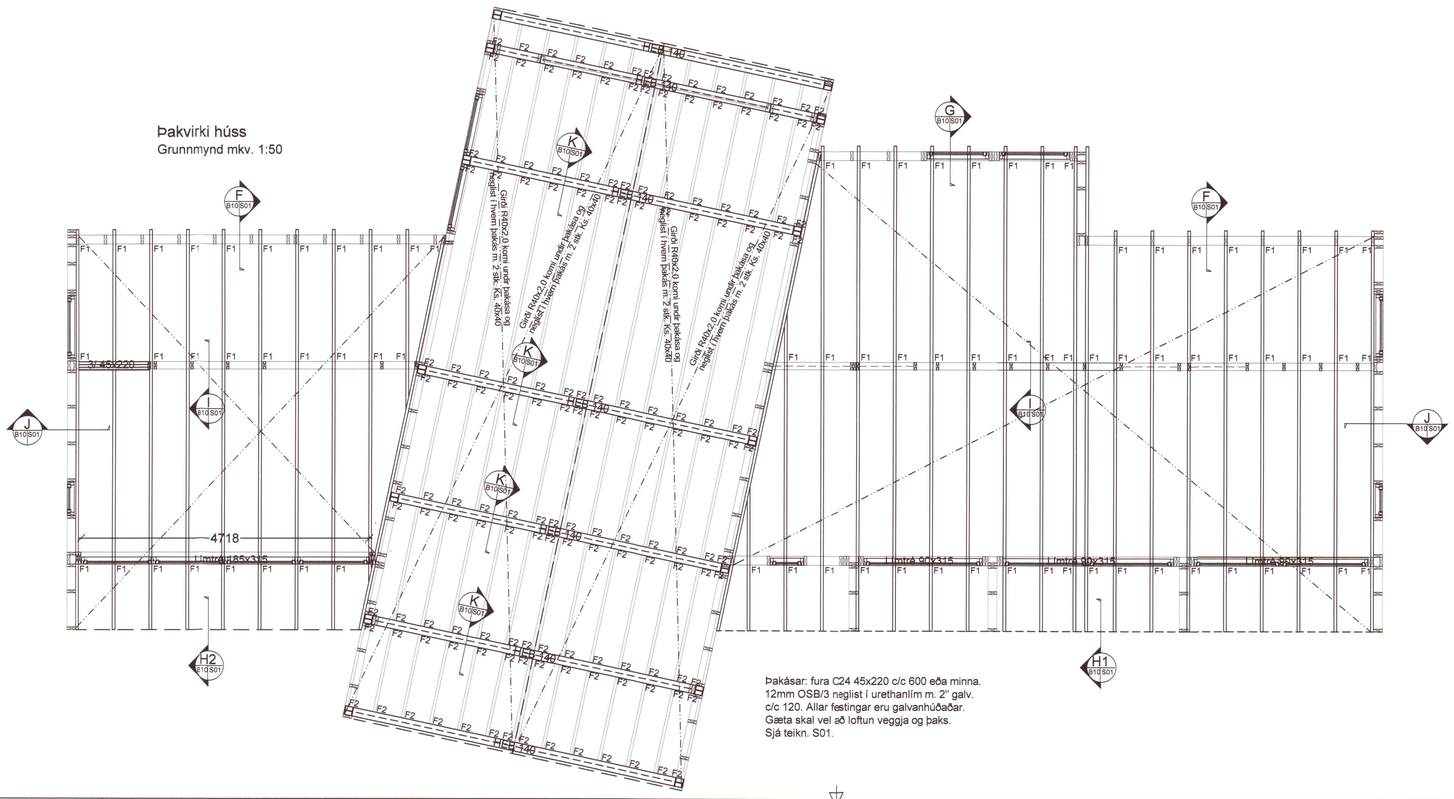

Þakásar: fura C24 45x220 c/c 600 eða minna.
12mm OSB/3 neglist í urethanlím m. 2" galv.
c/c 120. Allar festingar eru galvanhúðaðar.
Gæta skal vel að loftun veggja og þaks.
Sjá teikn. S01.

Umhverfis- og tæknisvið Uppsveita
Yfirfarið
14 DEC 2020
Byggingarfulltrúi

ÚTGÁFUFERILL

NÚMER.	DAGS.	SKÝRINGAR.	UNNIÐ.

DAGS.	SAMRÆM.HÖNNUÐUR.

EMIL ÞÓR GUÐMUNDSSON
FTFÍ

HAMRABORG 10
200 KÓPAVOGUR
GSM: 898 9517
NETFANG:emil@emil.is
kt: 280456-3499

HEITI VERKS:

Hlíðarhólsbraut 10

HEITI TEIKNINGAR: 20203403

Burðarvirki húss

MKV:	DAGS.	VERK NR	
1:50	13.10.2020	Hbr10	
TEIKNAÐ.	YFIRFARIÐ	SAMÞYKKT	NR. TEIKNINGAR
EÞG	EÞG	EÞG	B10
DAGS.UNDIRSKR. 04/12/20	NAFN HÖNNUÐAR EMIL ÞÓR GUÐMUNDSSON		
UNDIRSKR.HÖNNUÐAR			ÚTGÁFA