
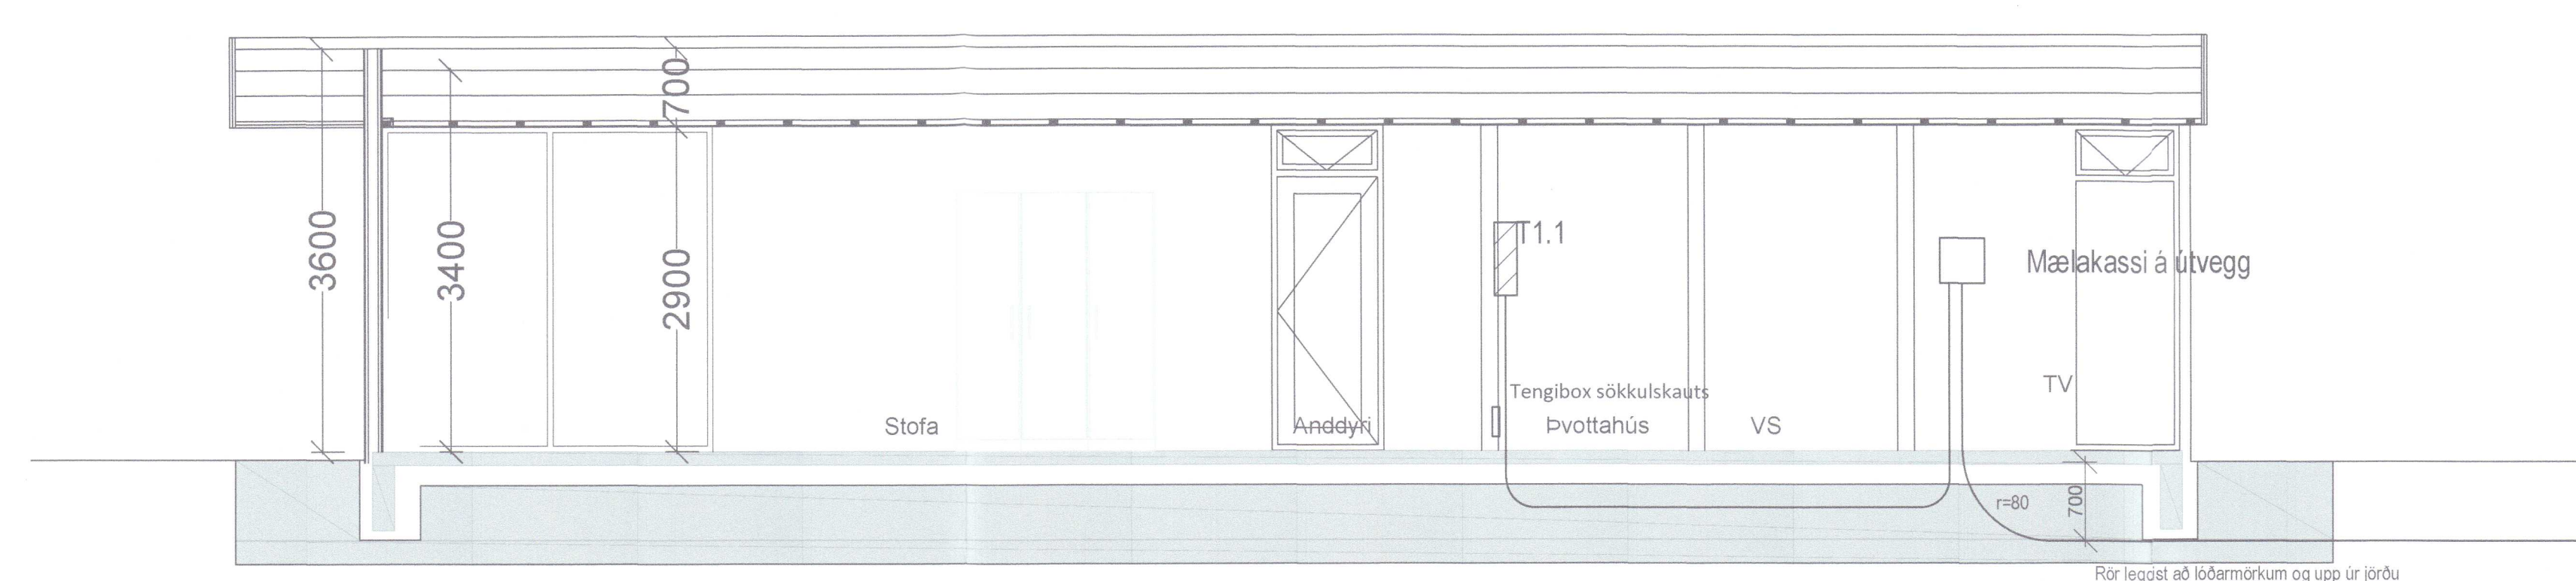


Rör leggist að lóðarmörkum og upp úr jörðu  
 Ganga skal vel frá rörendum og þeir merktir greinilega  
 Heimtaug 3x50A  
 Rafveita ø50mm  
 Simi ø50 + ø32 mm

MKV + 1:1000

MKV - 1:200

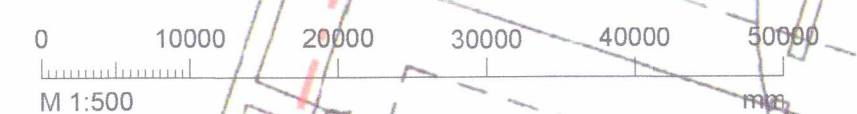

Rör leggst að lóðarmörkum og upp úr jörðu  
 Ganga skal vel frá rörendum og þeir merktir greinilega  
 Heimtaug 3x50A  
 Rafveita ø50mm  
 Simi ø50 + ø32 mm



Raflagna- og lýsingarhönnun  
 Svanbjörn Einarsson, kt.180265-3339  
 698-2624, svanbjorn@teslaehf.is

Sumarhús Hlíðarhólsbraut 12  
 Landnr. 188299  
 805 Selfossi

Rafkerfi  
 Afstöðumynd og snið 20203470

TEKNI-NÚMUR	BLAÐSTJÓRÐ	HANNAÐ:	SVE
20200901.1	A1	TEKNIAD:	SVE
01_20_01		YFIRFARIÐ:	SVE
DAGS	MELKVARIÐ	ÚTGÁFA	
19.08.2020	1:50/500	A	

