
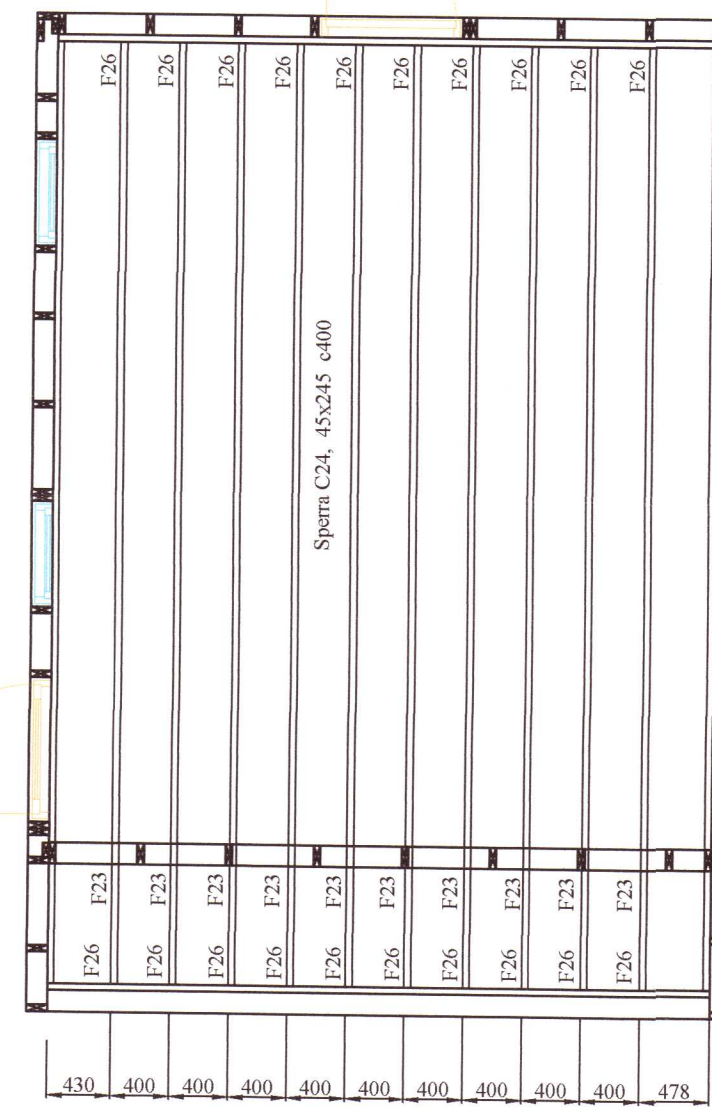


Umhverfis- og tæknisvið Uppsveita  
Yfirfarið  
14 JUL 2021  
*Stefi Sturla*  
Fl. Byggingarfulltrúi

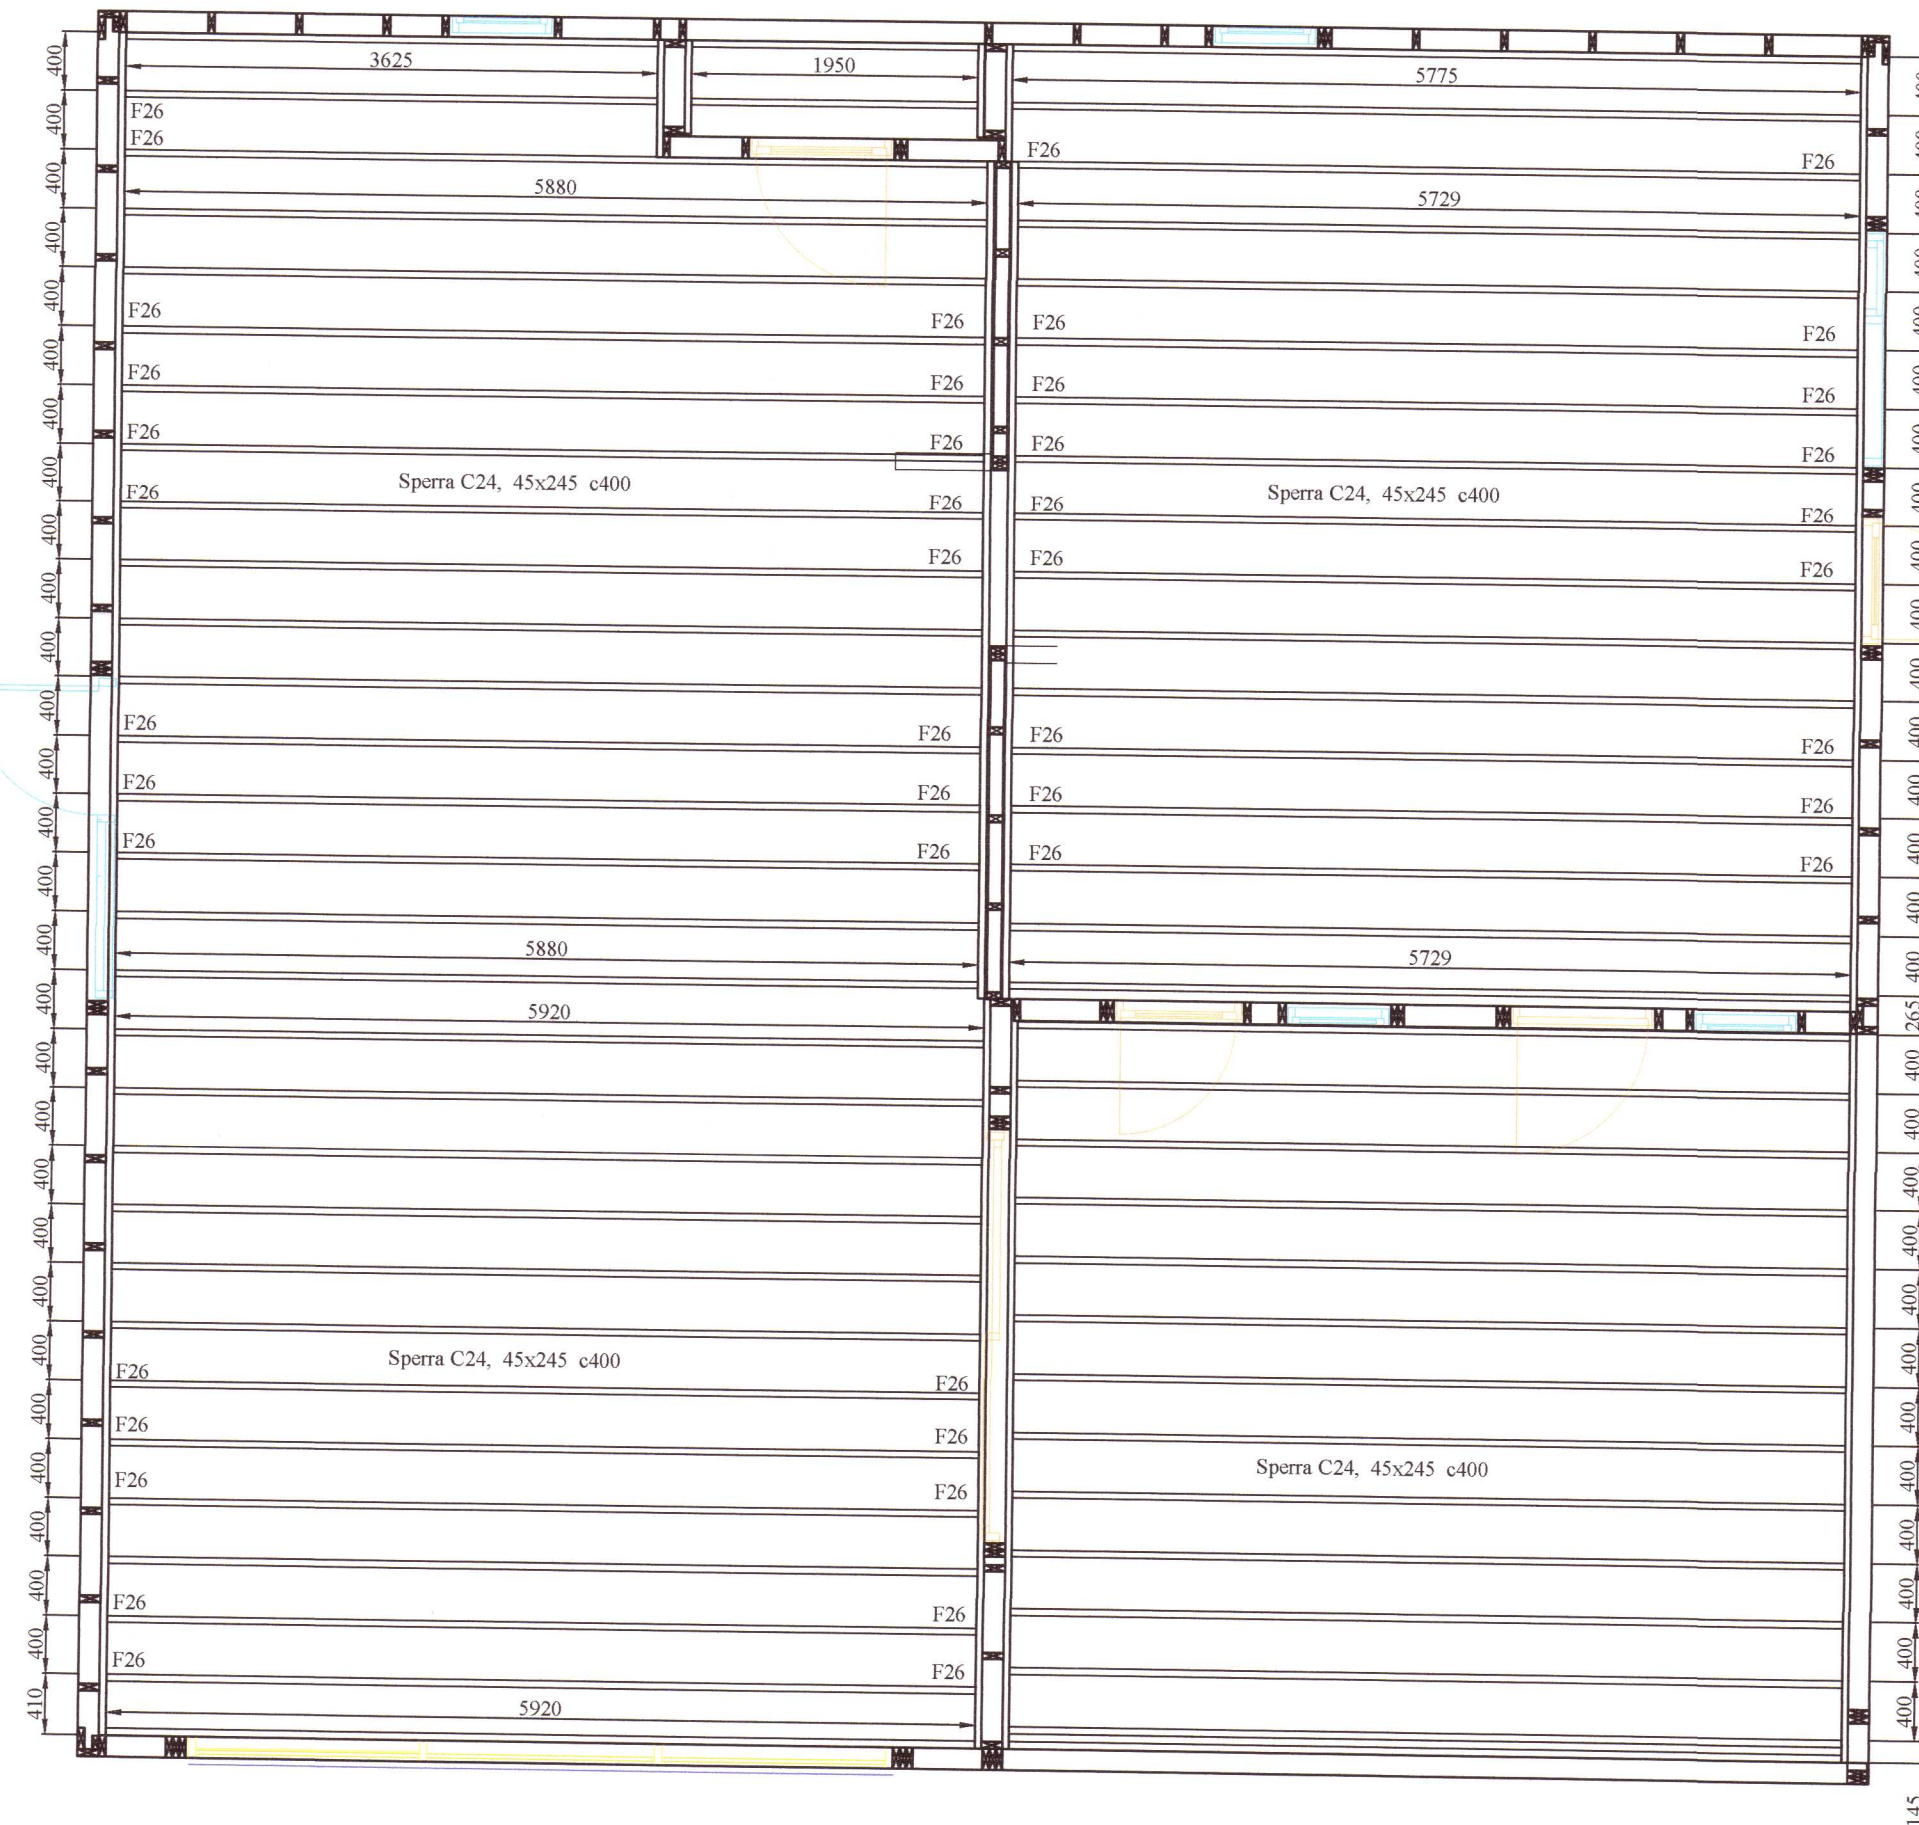

Grunnmynd þaks  
MKV. 1:50

20212158

BR	DAGS	BREYTING		

HJARDARHOLTÍ 11  
800 SELFOSSI  
SÍMI: 783 4180  
NETFANG: kjartungardars@gmail.com

ÁRTÚN ehf 08.02.2021 *Blasinn Pagnason*

**Hlíðarhólsbraut 7, Grímsnesi**

Burðarvirki: Grunnmynd þaks  
Sníð í hús Kvarði 1:50

HANNAÐ:	TEIKNAD	DAGSETNIG	VERKNÚMÉR
KG	KG	08.03.2021	2021-07

SKRÁARNAFN	SAMÞYKKT	1305557649	TEIKNING NÚMÉR:
Hlíðarhólsbraut 7 Burðarvirki.dwg	<i>Stefi Sturla</i>		215