


Umhverfis- og tæknisvið Uppsveita
 Yfirfarið
 17 DEC 2021
[Signature]
 Byggingarfulltrúi

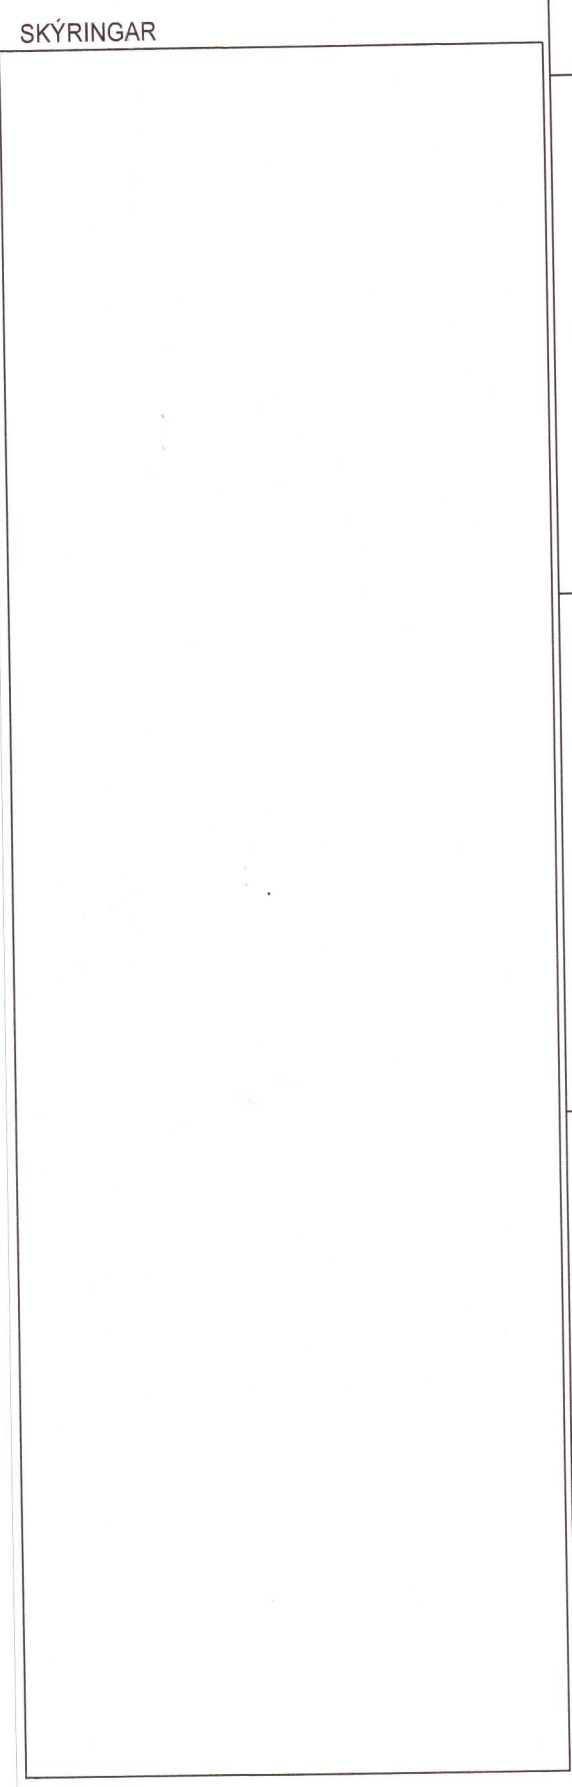

"Í samræmi við samþykkt áðaluppdrætti"
[Signature]
 Hönnunarstjóri

LUMEX LX TEIKNISTOFA
 Skipholti 37, 105 Reykjavík, IS
 + (354) 568 8388
 www.lumex.is
[Signature]
 HELGÍRR EIRIKSSON KT. 110156-2789

Hönnun: HKE
 Teiknað: GPP
 Yfirfarið: HKE

Verkefni:
 HLÍÐARHÓLSBRAUT 10

Dags.: 16.12.2020
 Mvsk.: 1:50
 Tölvuhélti: HLÍÐARHÓLSBRAUT10

Verkhlut: GRUNNMYND
 LAMPAPLAN

Teikning blað:
 LX-RAF-01

20213580