
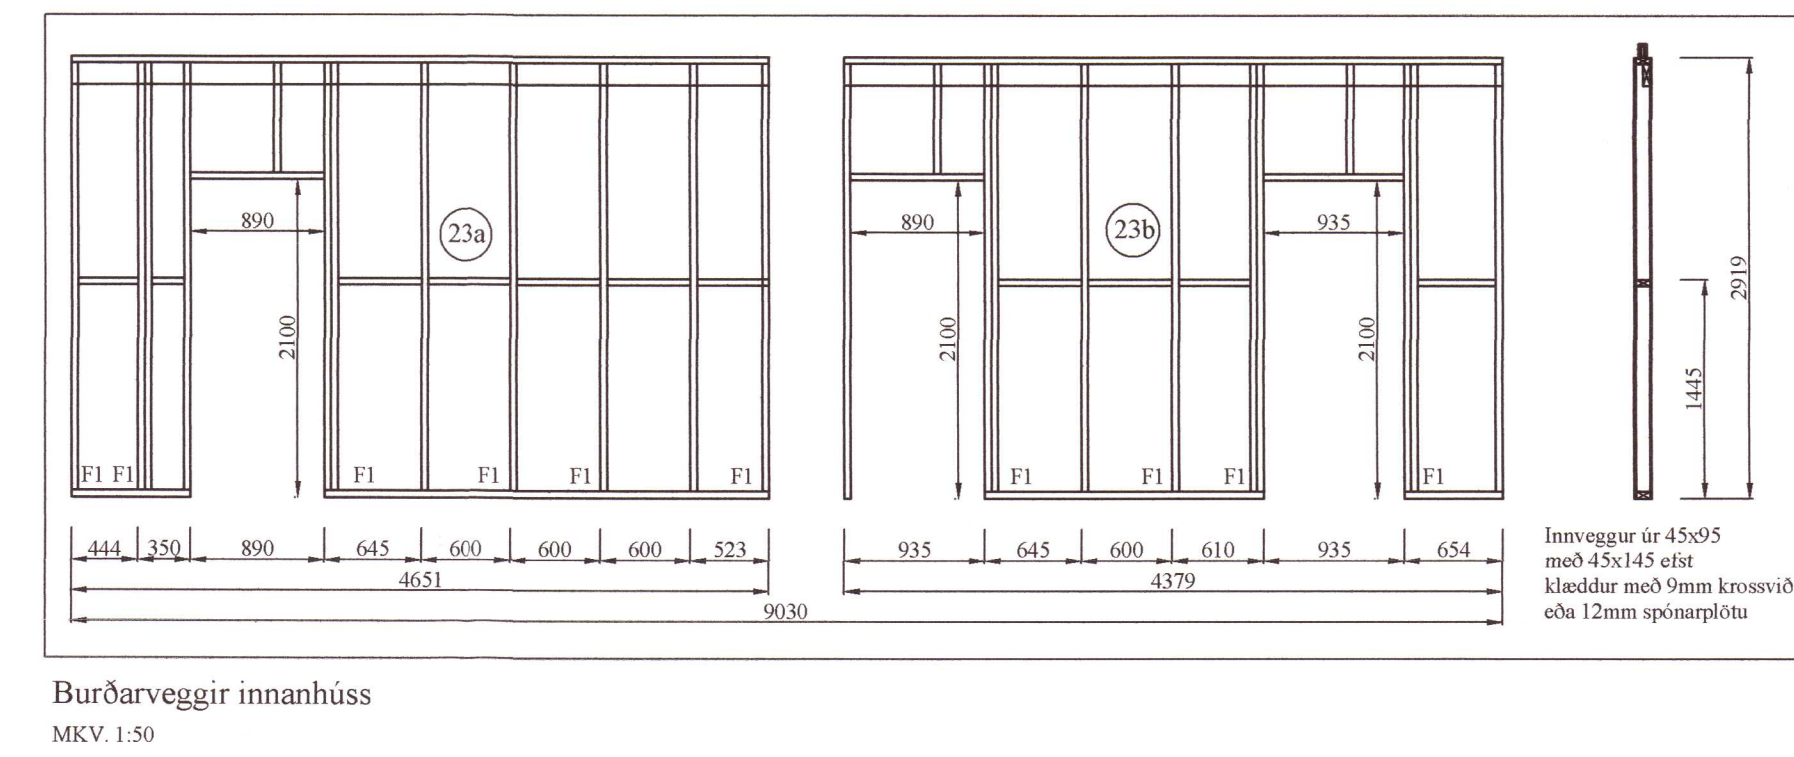
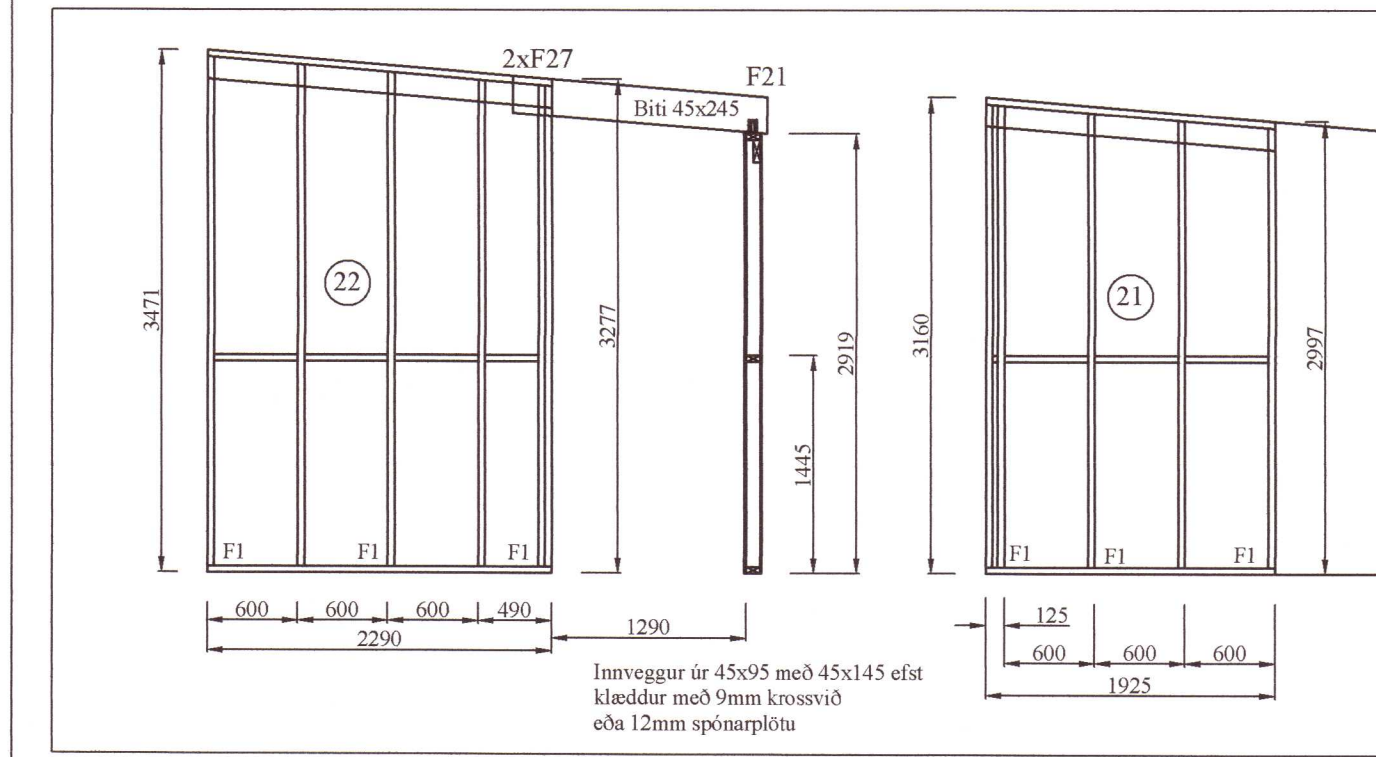


Útveggir séðir utanfrá  
 MKV. 1:50

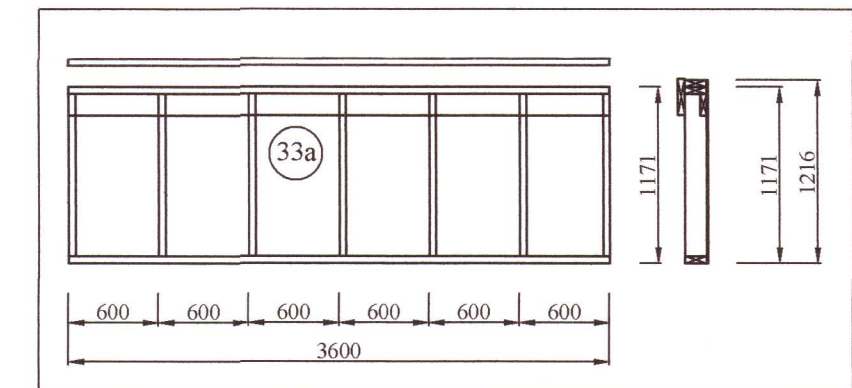

Burðarveggir innanhúss  
 MKV. 1:50

20210799

| BR   | DAGS              | BREYTING       |
|--|-------------------|----------------|
|  |                   |                |
| Aðalhönnuður: <i>Summ Pásson</i>   |                   |                |
|  HJARDARHOLTI 11<br>800 SELFOSSI<br>Sími: 783 4180<br>Netfang: kjartangardars@gmail.com |                   |                |
| ÁRTÚN ehf. 12.02.2021  |                   |                |
| Hlíðarhólsbraut 9, Grímsnesi   |                   |                |
| Burðarvirki:   |                   | Kvarði 1:50    |
| Útveggir séðir utanfrá   |                   |                |
| Burðarveggir innanhúss   |                   |                |
| HANNAÐ:  | TEIKNAD           | DAGSETNIG      |
| KG   | KG                | 11.03.2021     |
| VERKNÚMÉR  | 2021-08           |                |
| SKRÁARNAFN   | SAMDYKKT          | TEIKNING NÚMÉR |
| Hlíðarhólsbraut 9  | <i>St. L. Jón</i> | 213            |
| Burðarvirki.dwg  |                   |                |