

SNIÐ Í INNTAK M. 1:100




AFSTÖÐUMUMND M. 1:500

TAFLA T1

Kassi frá Rafveitu

3/N ~ 400/230V

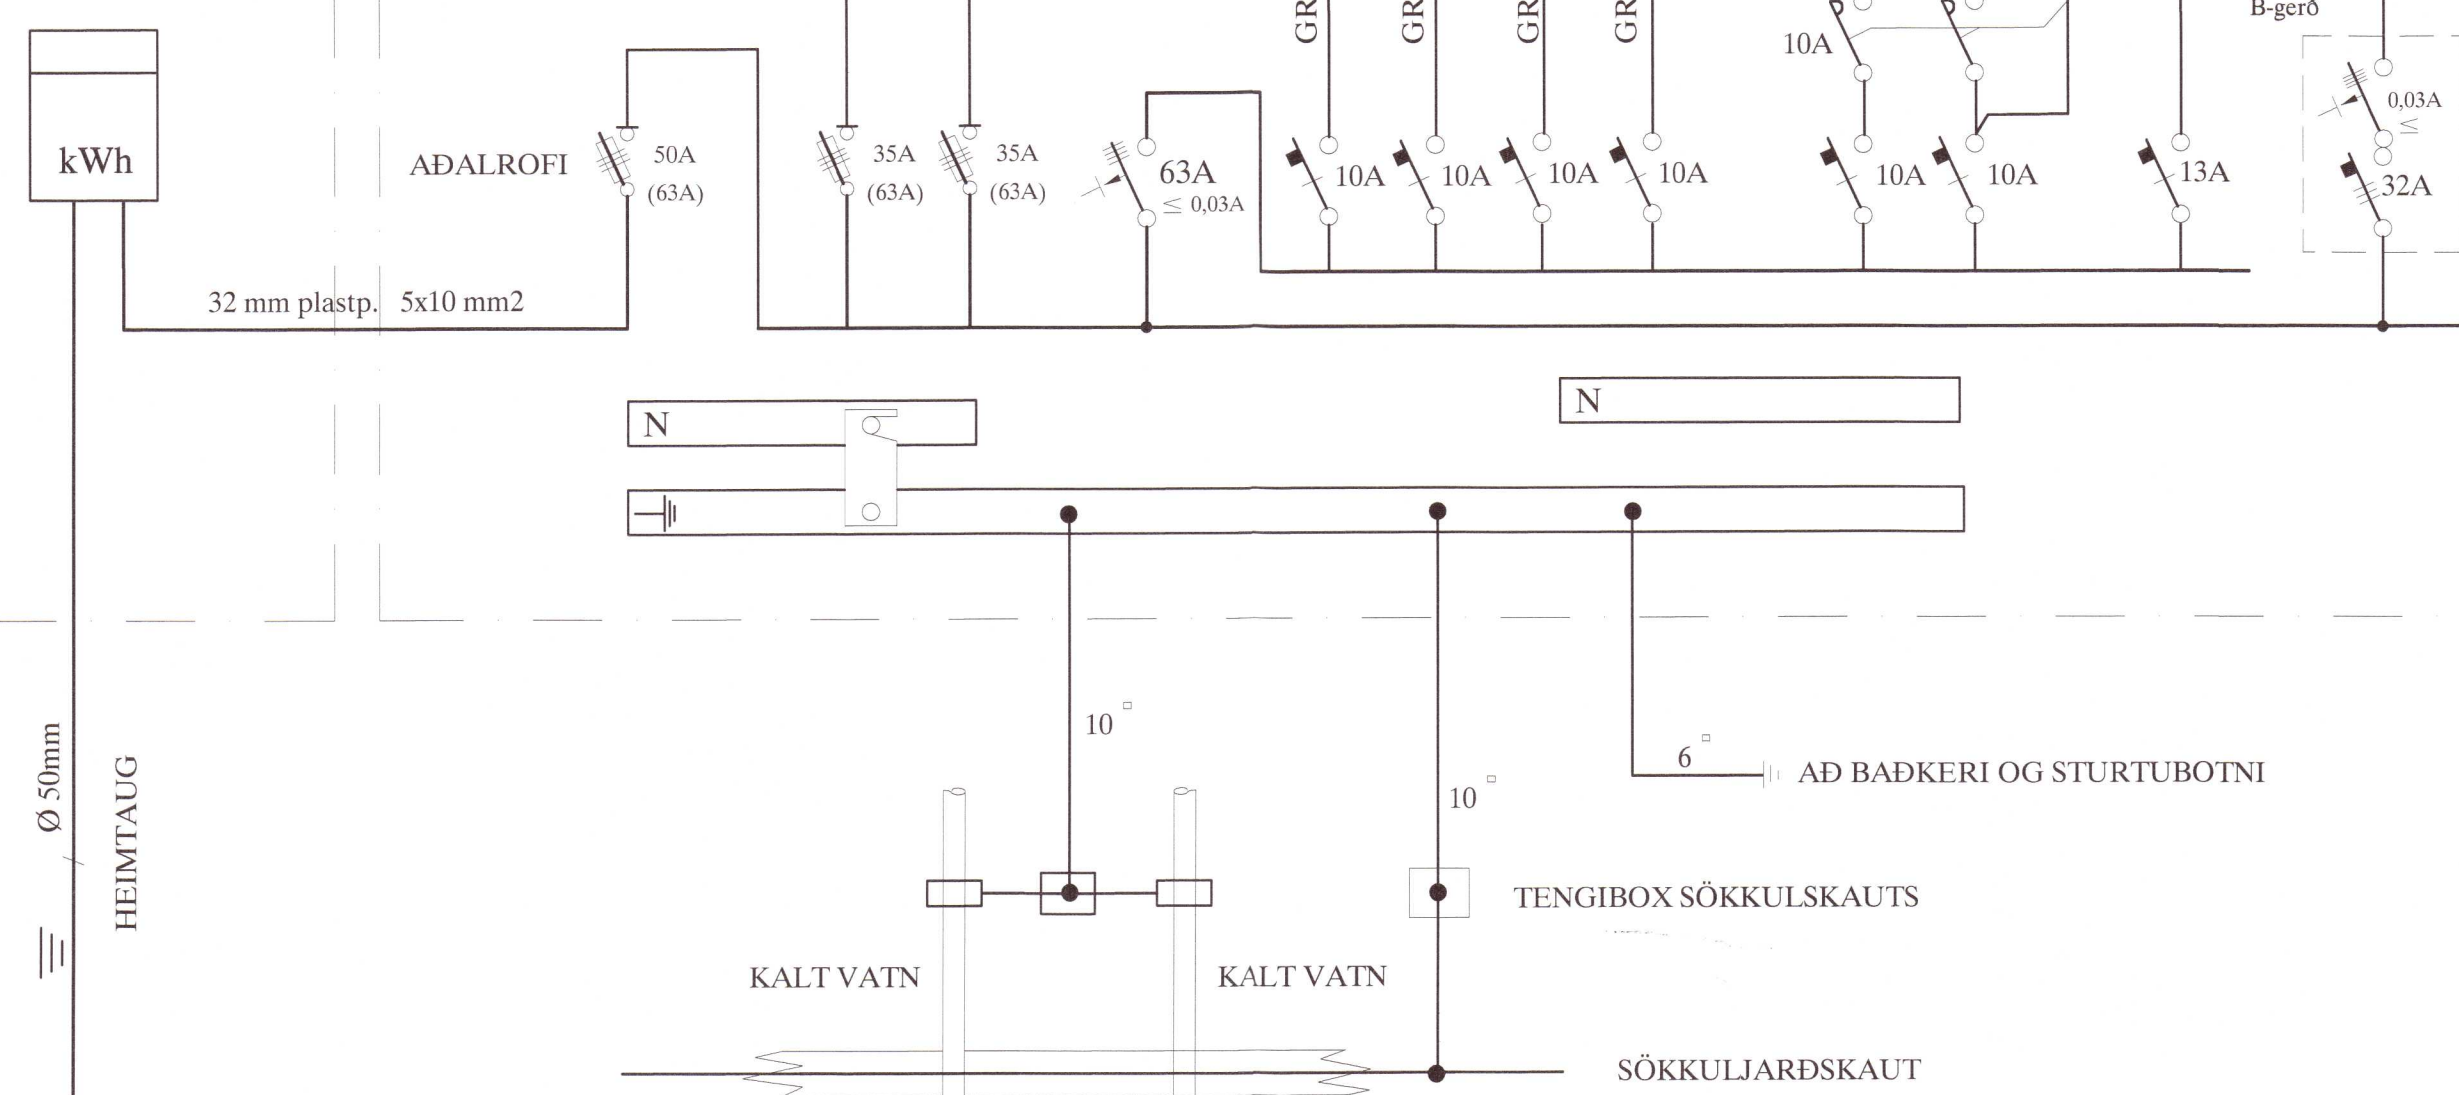


TAFLA T2

3/N ~ 400/230V

TAFLA T3

3/N ~ 400/230V

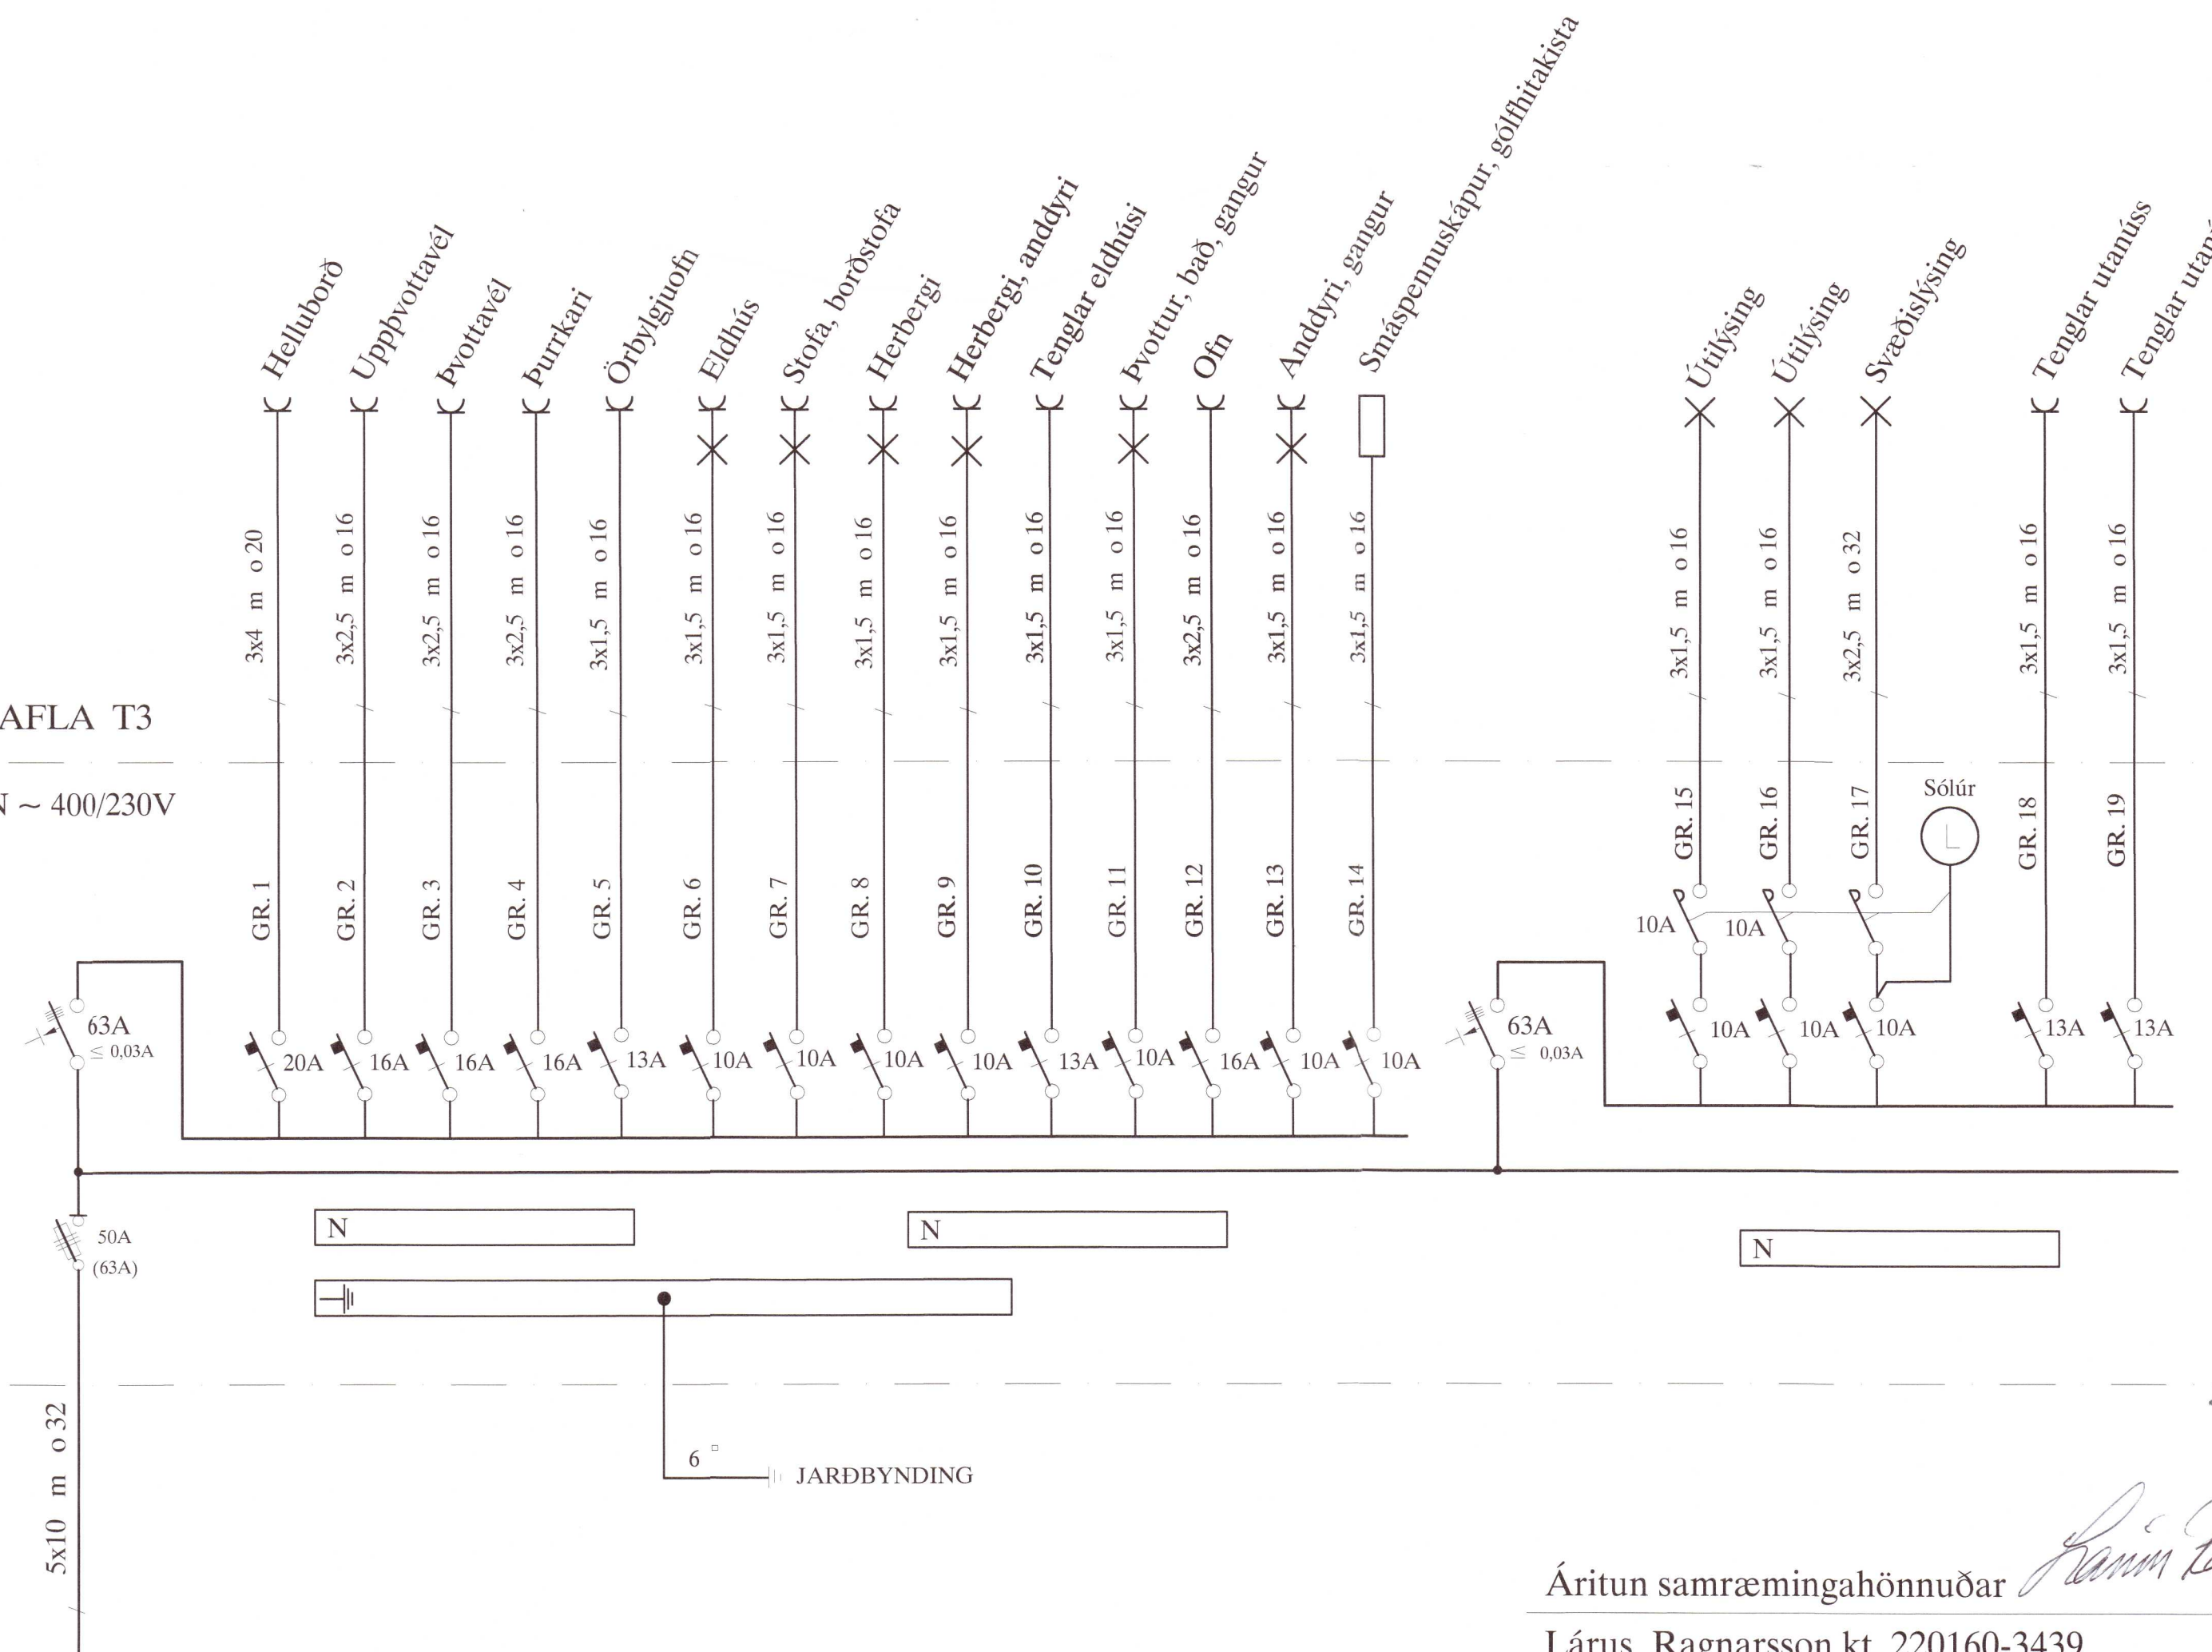

20210812

Áritun samræmingahönnuðar
Lárus Ragnarsson kt. 220160-3439

HEIMTAUGAR-OG FULLNADARTEIKNING	B.P.T.	T.S.	220146-2439	HLÍÐARHÓLSBRAUT 9 GRÍMSNESI LANDNÚMER 230674 AFSTAÐA, SNIÐ OG EINLINUMYND	SKV. 1:100
ÚTÍG. DAGS.	TEIKN.	HANNAÐ	SAMPYKKT	TERA	TEIKN.NR. 1
				RAFMAGNSVERKFRÆÐISTOFA	SÍÐASTA TNR.
				TRAUÐI SVEINÞÓRSSON	TNR. 1 AF 3
				RAFMAGNSHÖNNING	ÚTÍG. A
				SÍÐI 0982523	GEYMLINUR. 21-021