



Umhverfis- og tæknisvið Úppsveita  
**Samþykkt**  
 03. mars 2021  
*Deild fjárfestinga*  
 Byggingdráttur

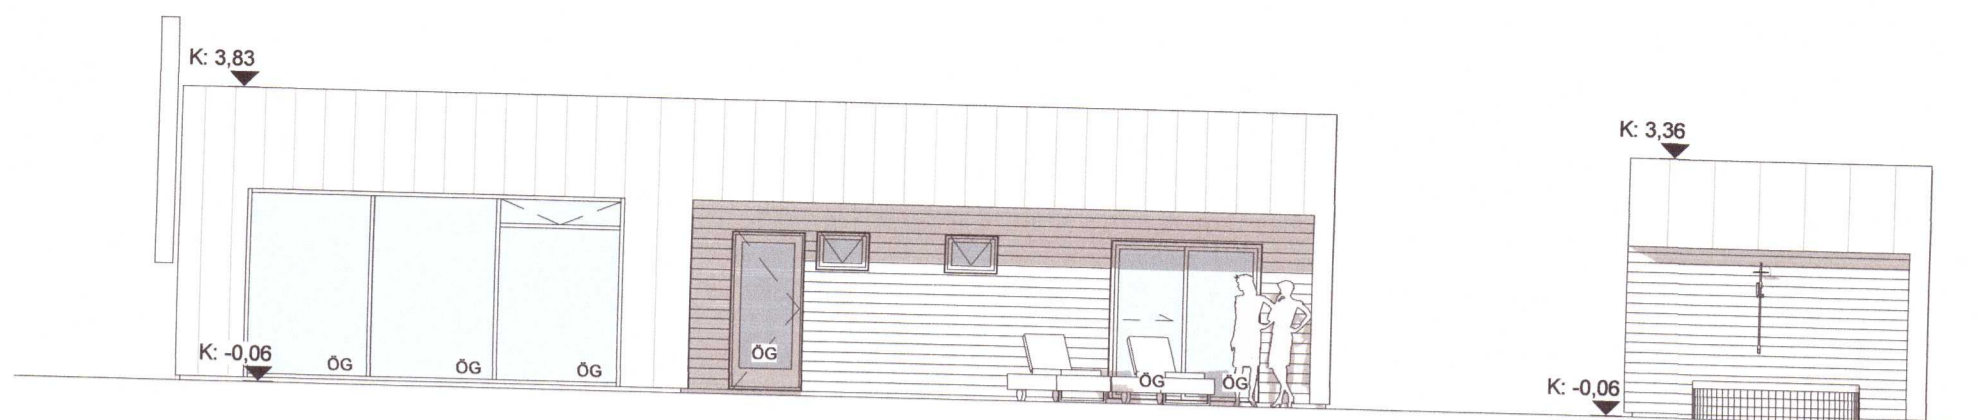


**4** Suðvestur  
1 : 100

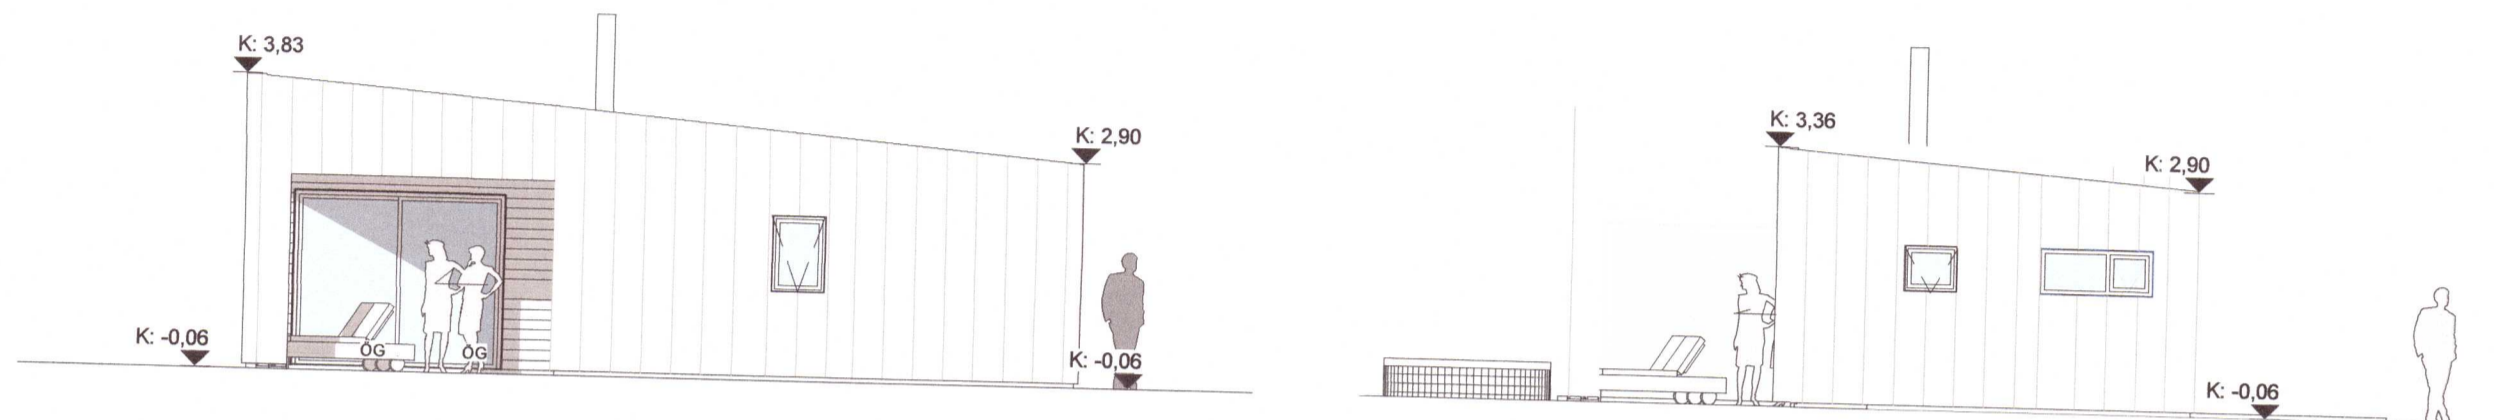


**1** Suðaustur  
1 : 100

**5** Suðaustur gestahús  
1 : 100

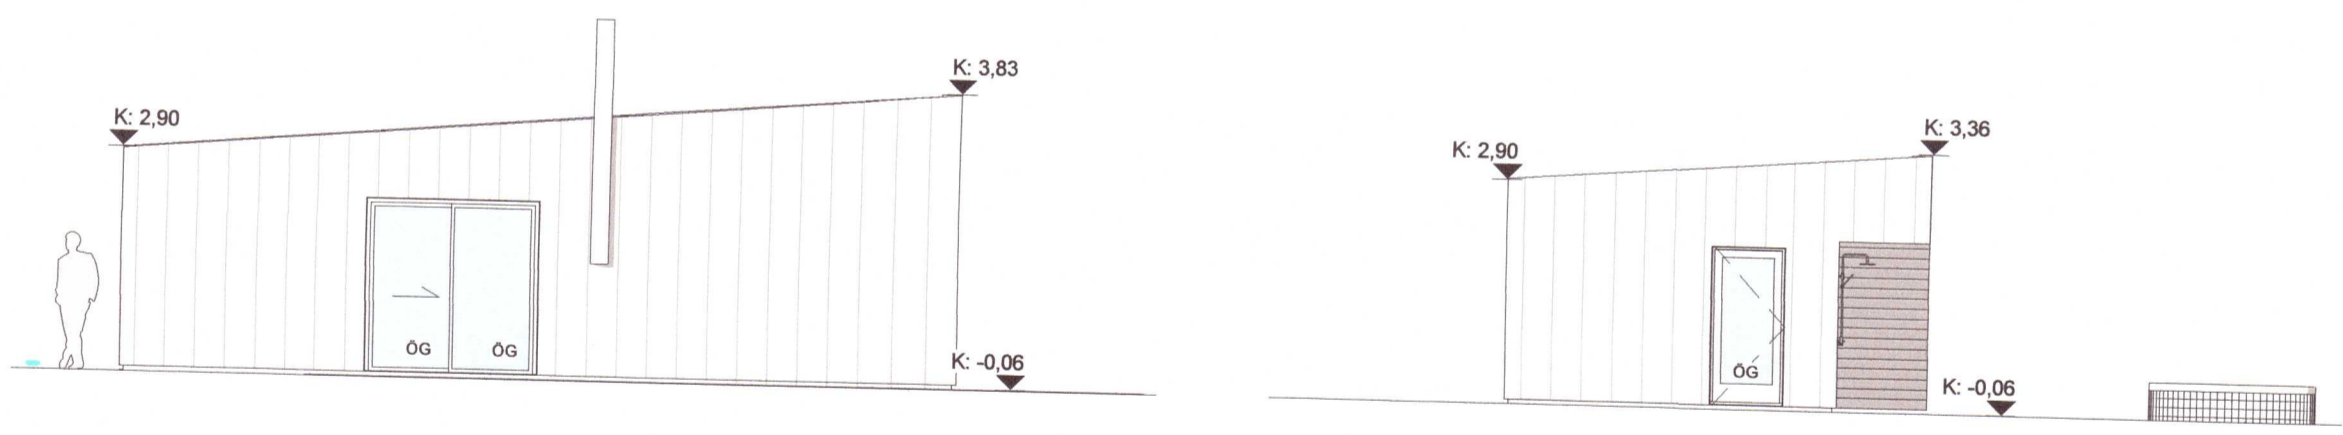

**2** Norðvestur  
1 : 100

**6** Norðvestur gestahús  
1 : 100

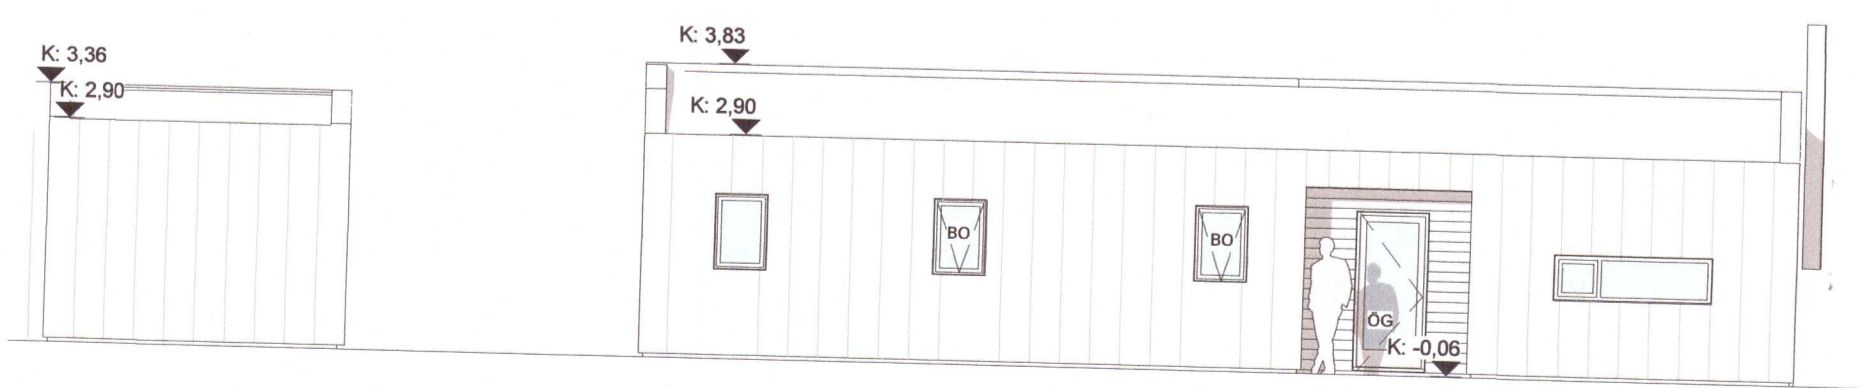

**3** Norðaustur  
1 : 100

Bláðstærð A2 420x594mm

Ekki skal mæla af teikningu, aðeins málsettir stærðir eru í gildi. Framkvæmdaraðili skal sannreyna öll mál á verkstað.

Breyting	Dags	Unnið
<b>Aðaluppdráttur</b>		
Verk	Hlíðarhólsbraut 9	
Verkkaupi		
Heiti	Útlit	
Mkv.	1:100	
Dags	12.02.2021	
Hannað	rkl	
Teiknað	rkl	
Yfirfarið	lr	
20210814		
<b>Ártún ehf</b>		
540389-1019		
Lárus Ragnarsson	Byggingafræðingur BFI	
220160-3439		
Brúnaðukvísi 6 110 Reykjavík		
s 8216023 larus@artun.is		
Hönnunarstjóri	<i>Lárus Ragnarsson</i>	
Verknr.	teikning	breyting
00-00	103	