
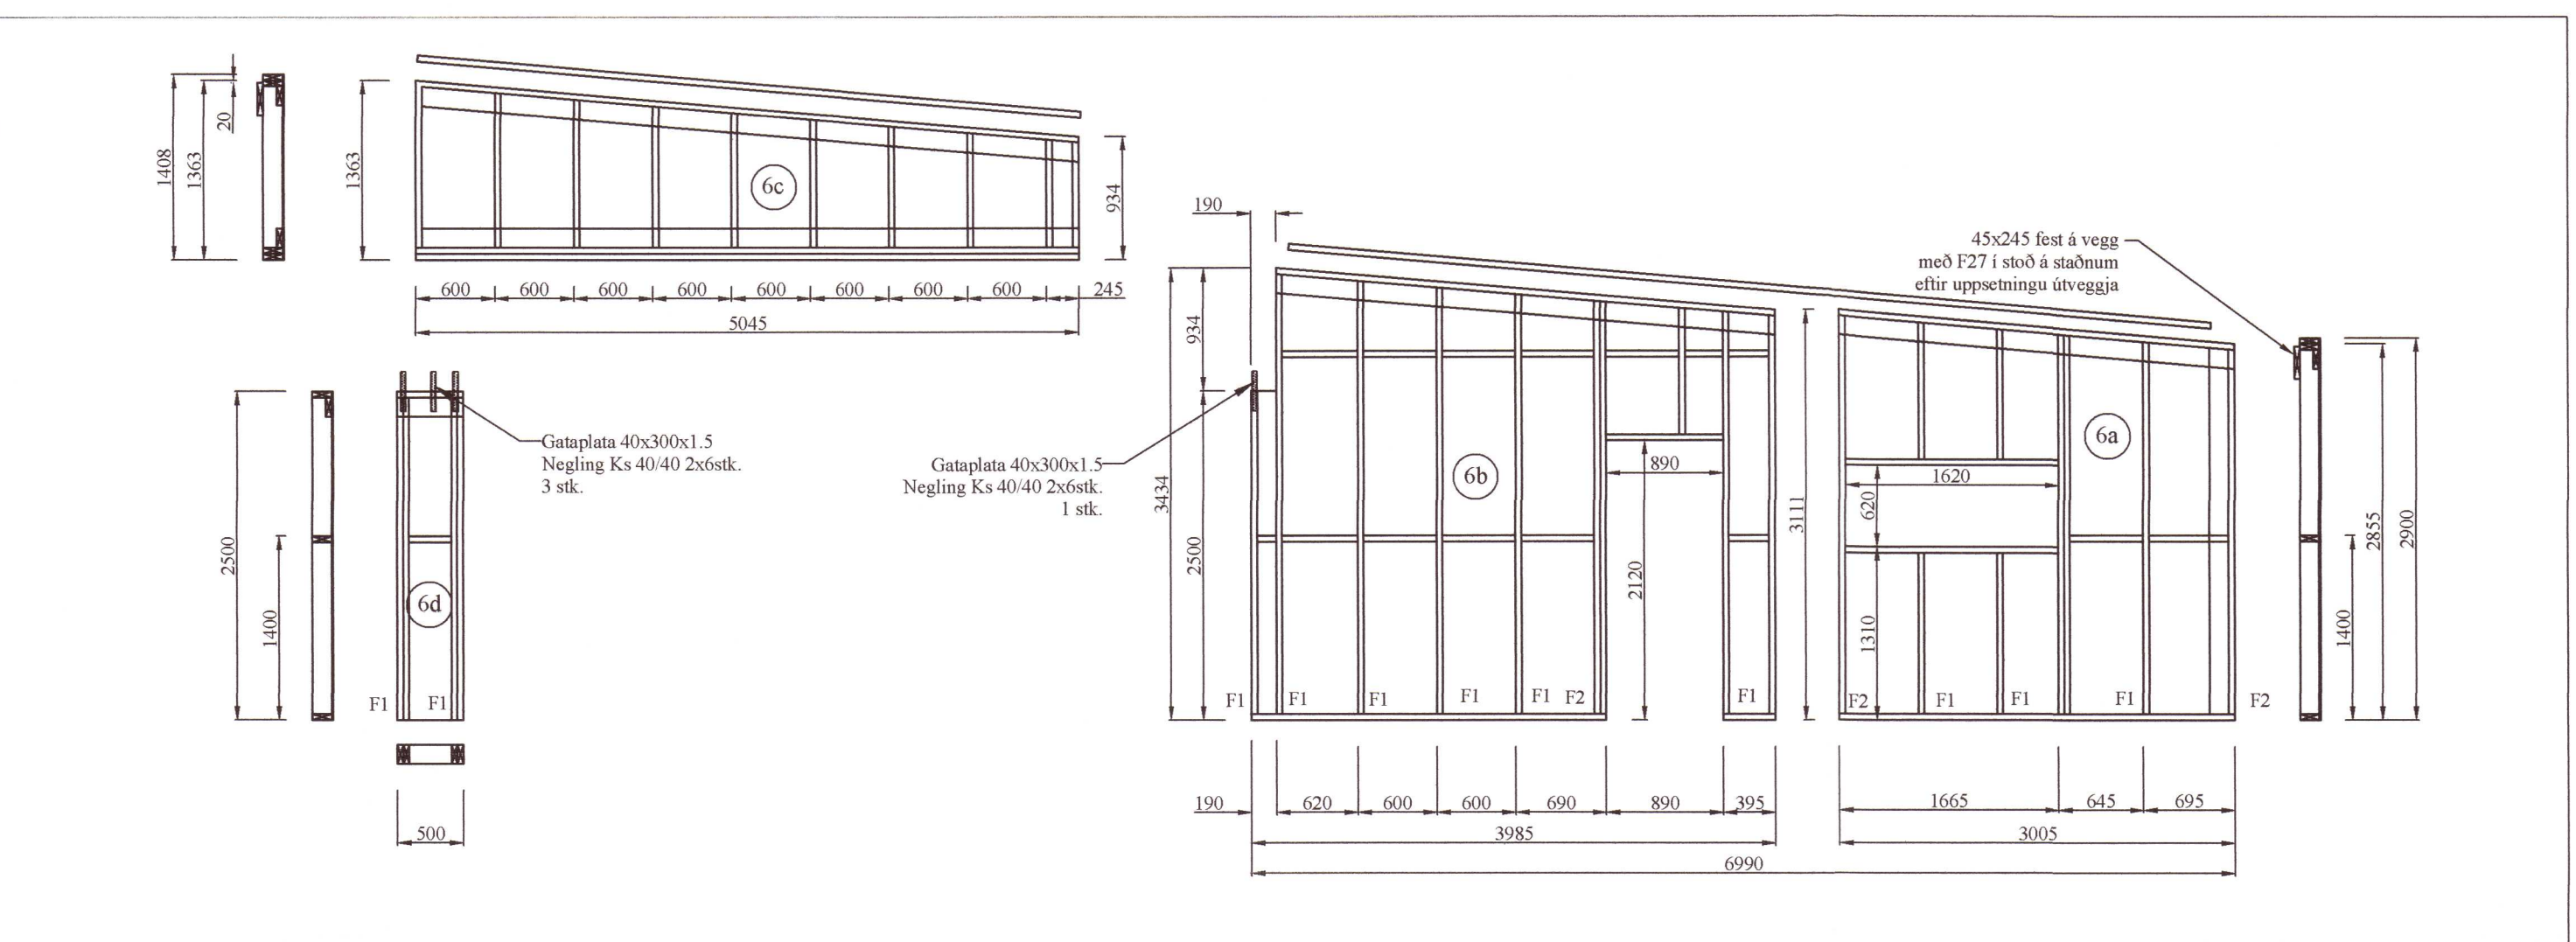
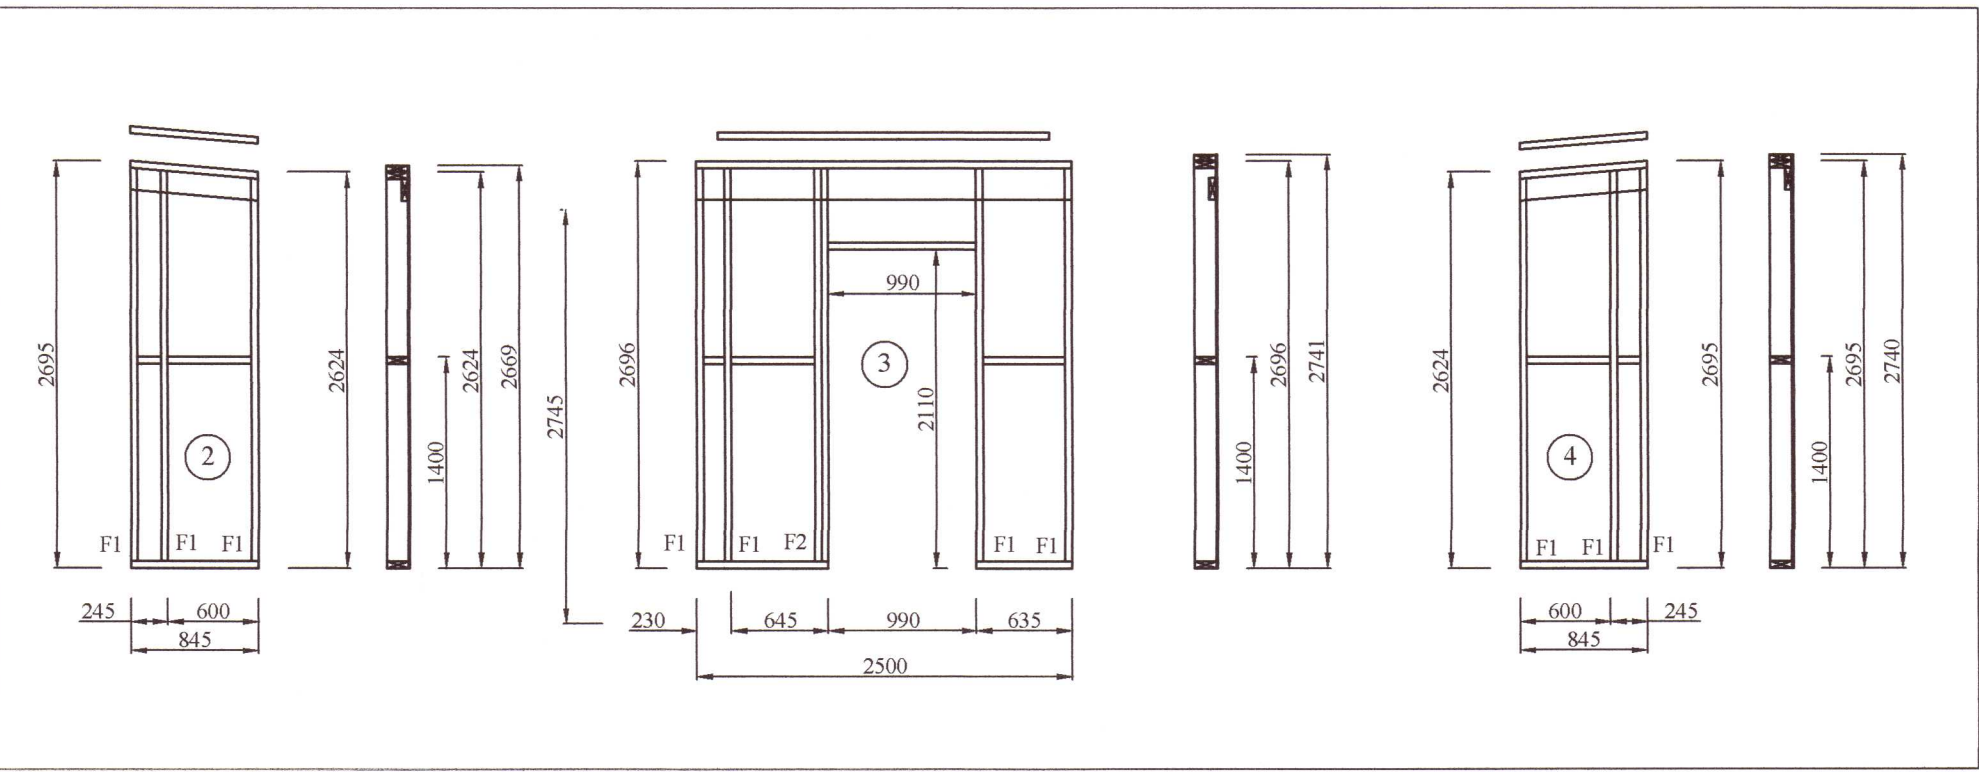



Umhverfis- og tæknisvið Uppsveita  
 Yfirfarið  
 27 APR 2021  
*S. Li. Sturla*  
 Fr. Byggingarfulltrúi

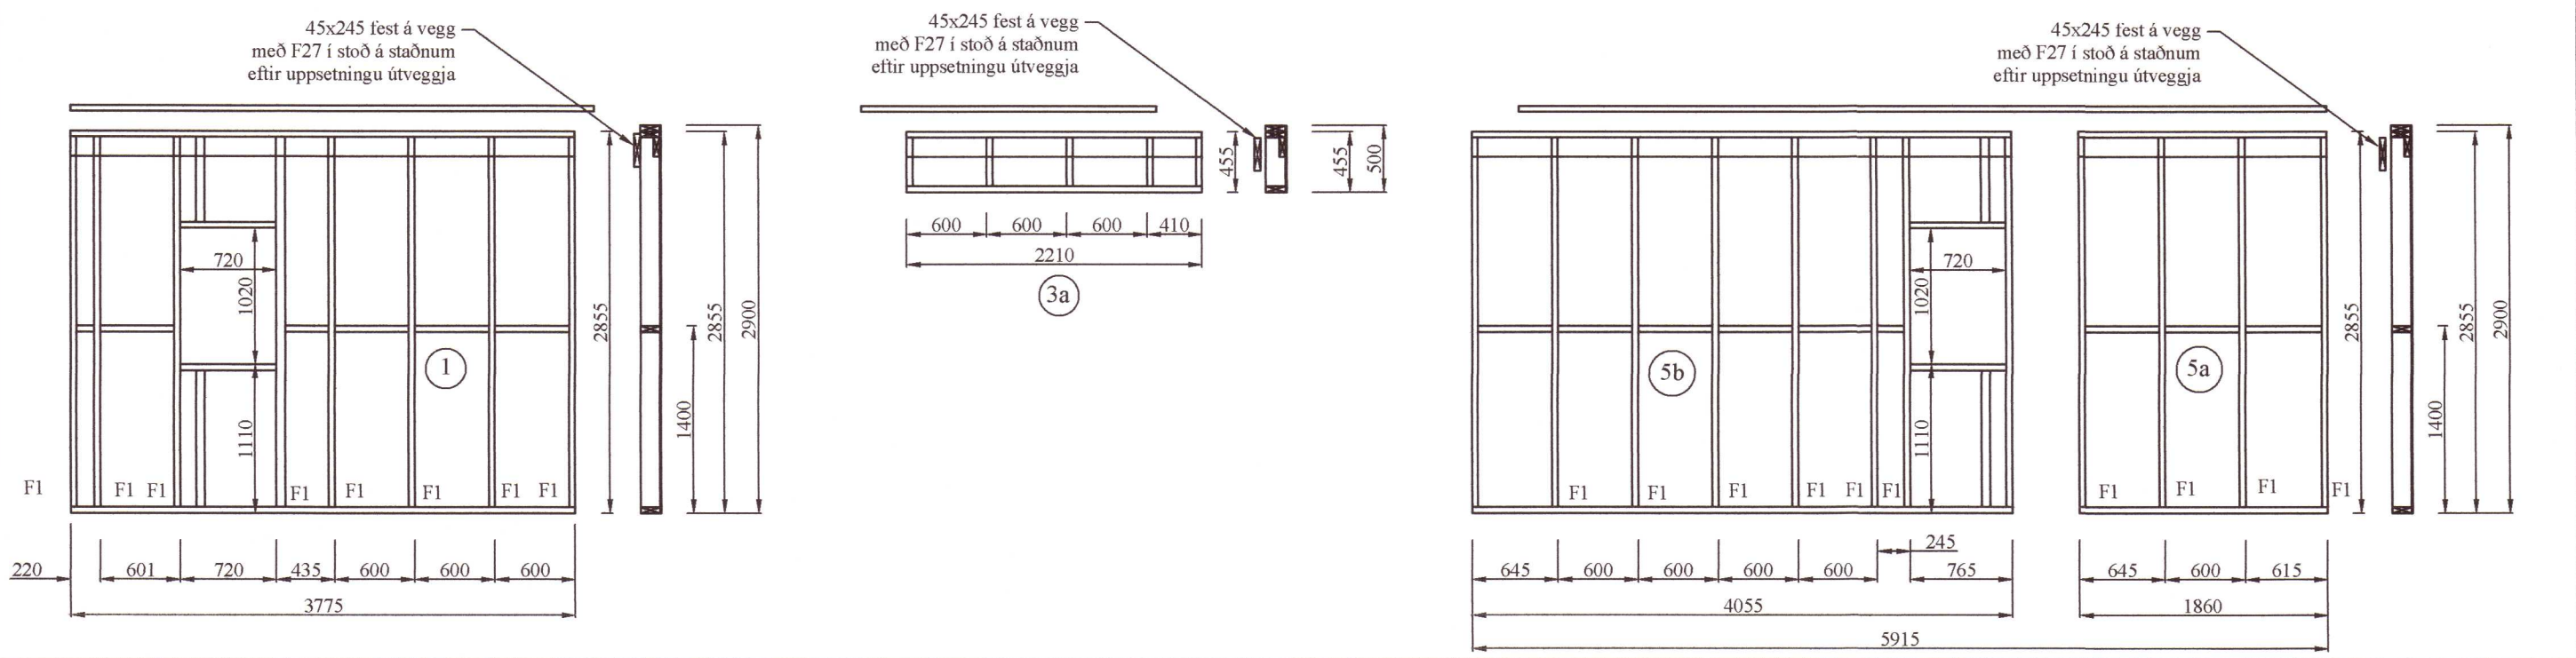

BR	DAGS	BREYTING
Aðalhönnuður: <i>Ljónin Þorvaldur</i>		
 HJARDARHÖLTI 11 800 SELFOSSÍ Sími: 783 4180 Hönnun Netfang: kjartangardars@gmail.com		
ÁRTÚN ehf 08.02.2021		
Hlíðarhólsbraut 7, Grímsnesi		
Burðarvirki: Útveggir séðir utanfrá		Kvarði 1:50
HANNAD:	TEIKNAD	DAGSETNIG
KG	KG	08.03.2021
SKRÁARNAFN	SAMÞYKKT	VERKNÚMÉR
Hlíðarhólsbraut 7	<i>S. Li. Sturla</i>	2021-07
Burðarvirki.dwg	13055-7649	212

Útveggir séðir utanfrá  
 MKV. 1:50