
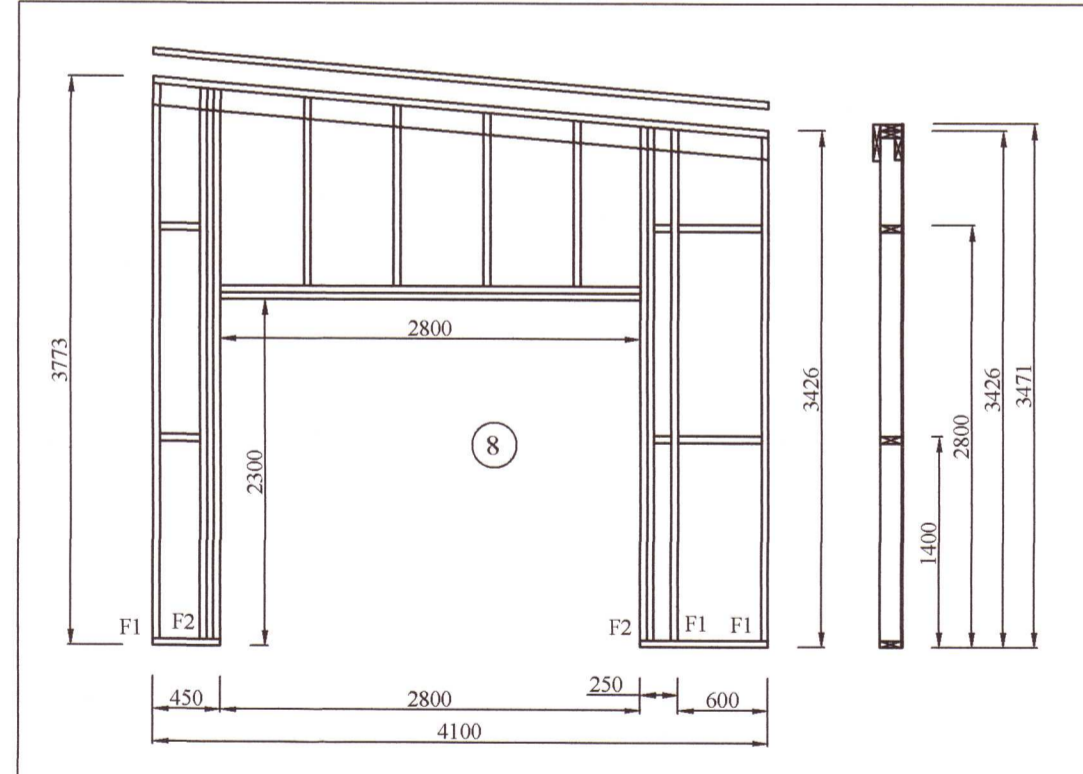
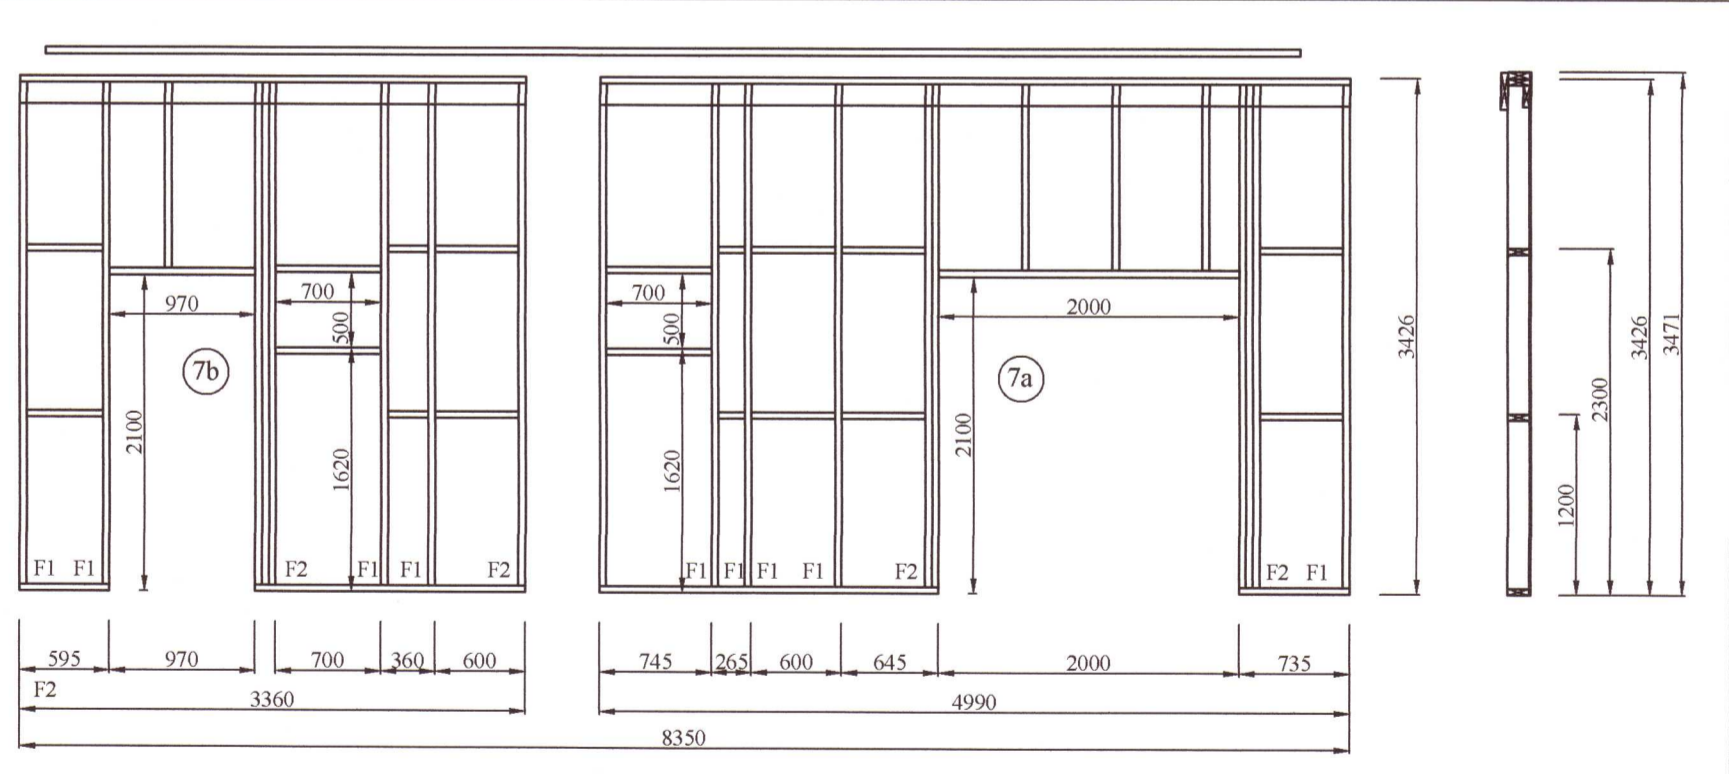
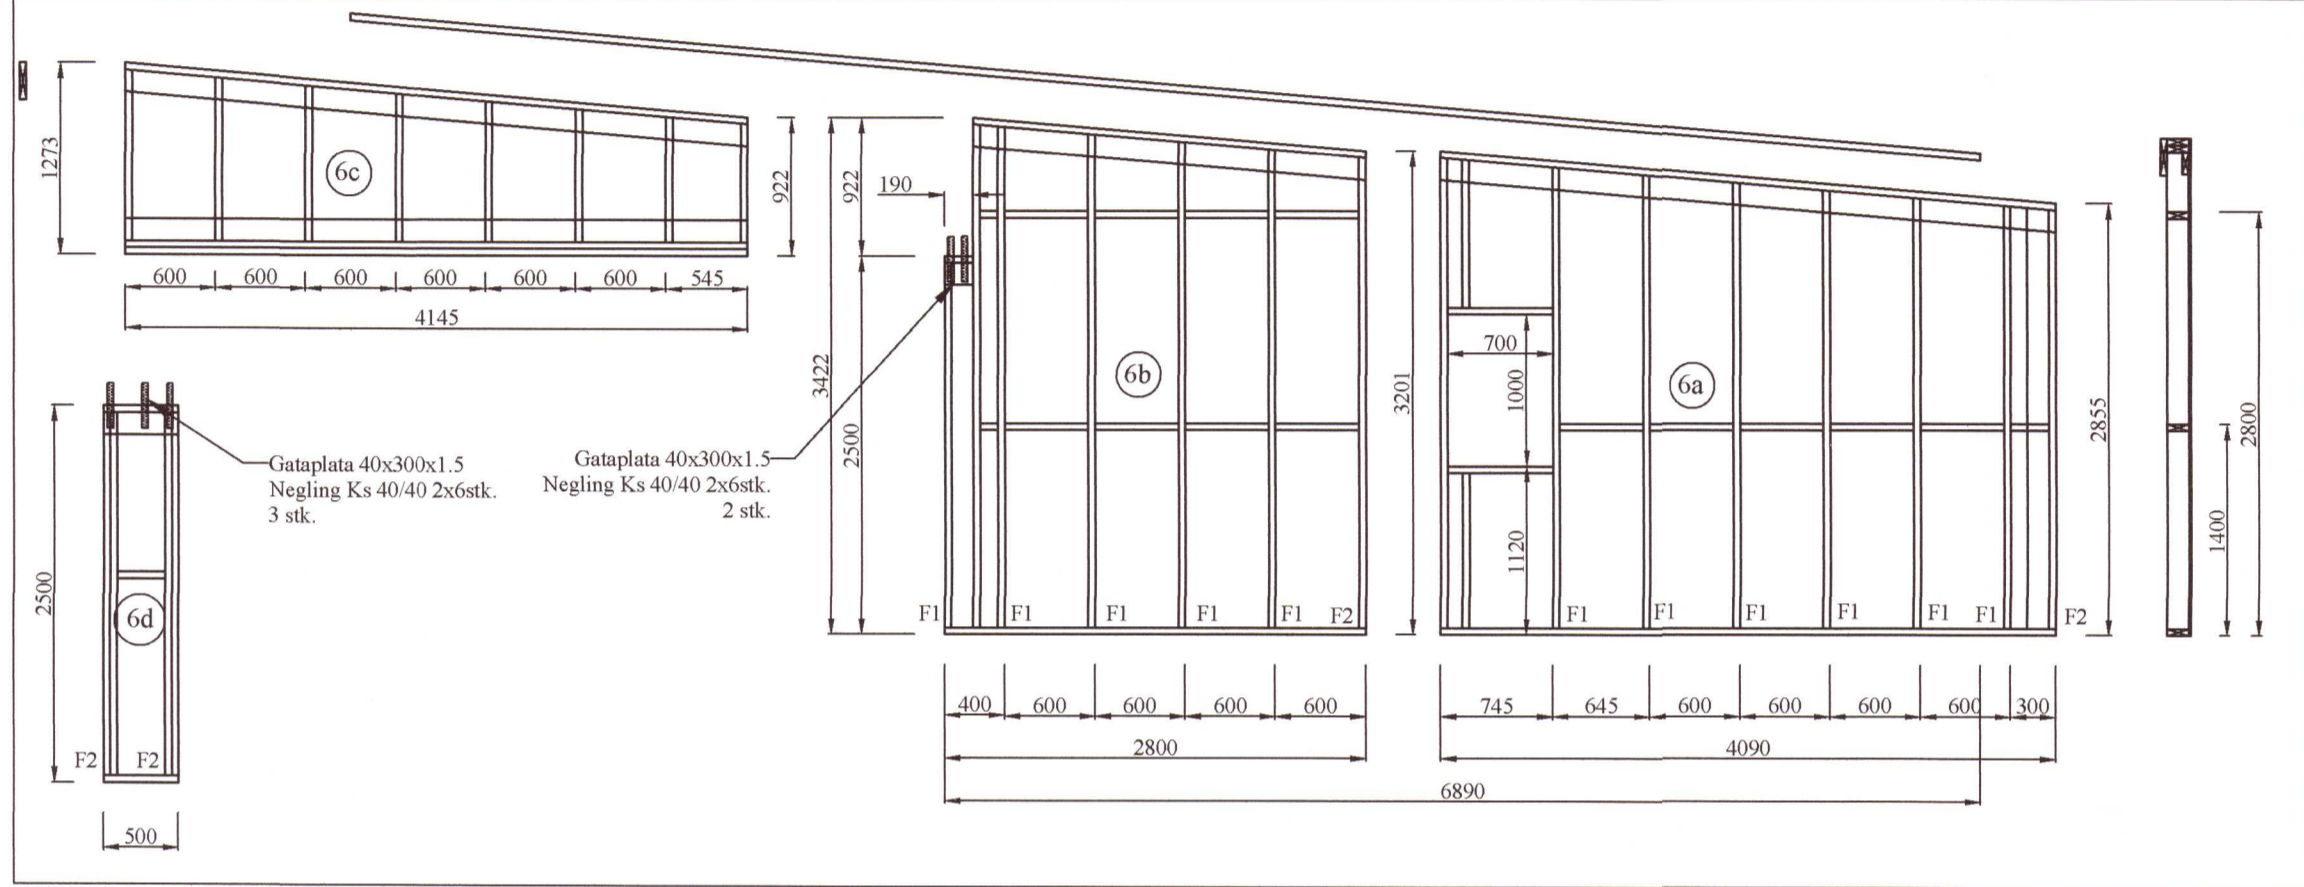
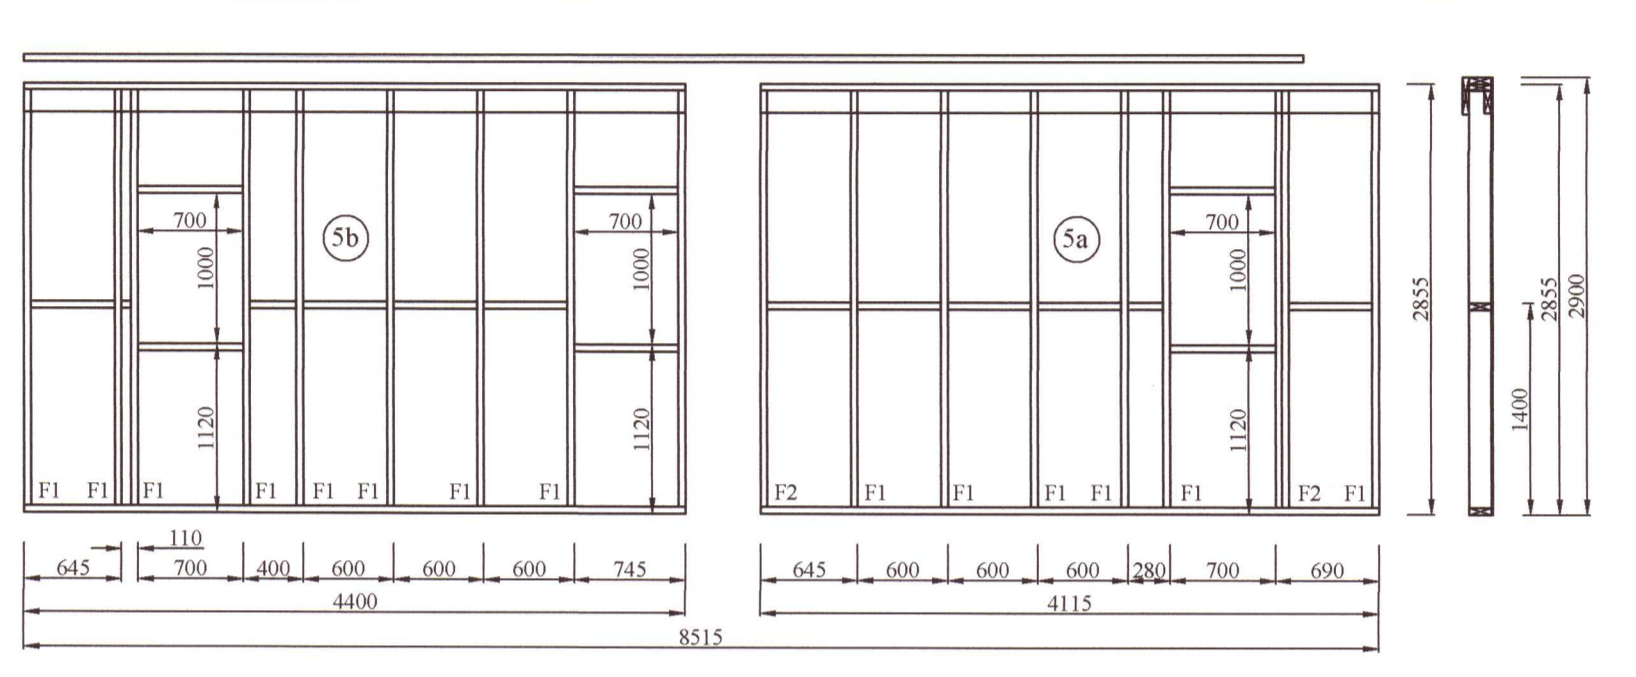
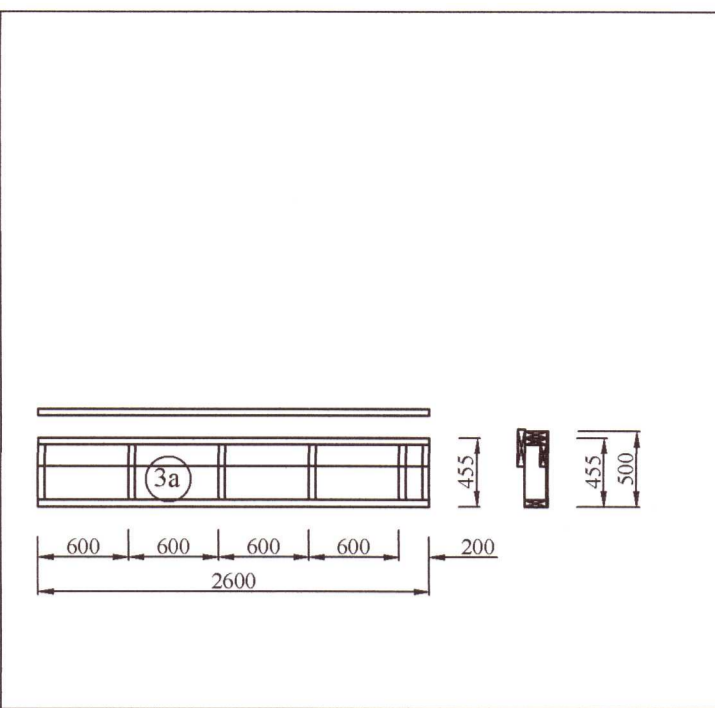
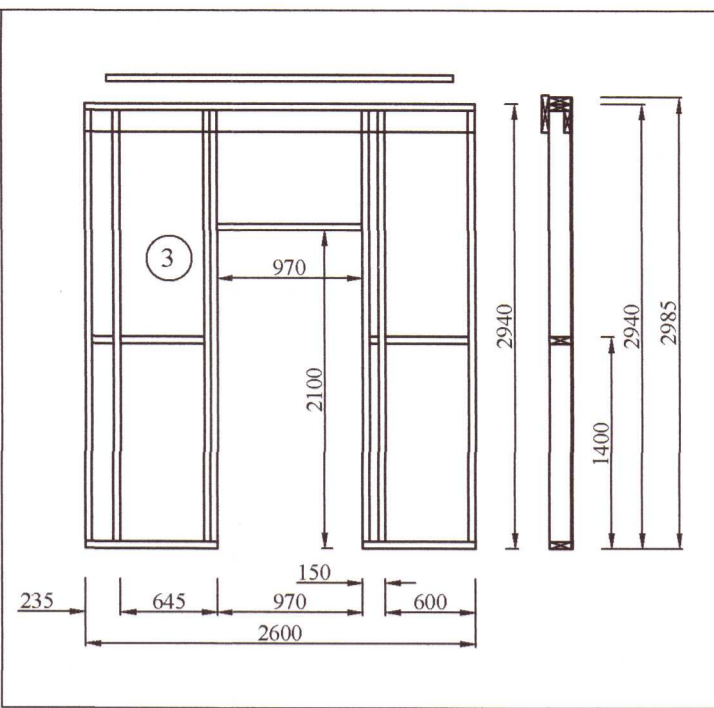
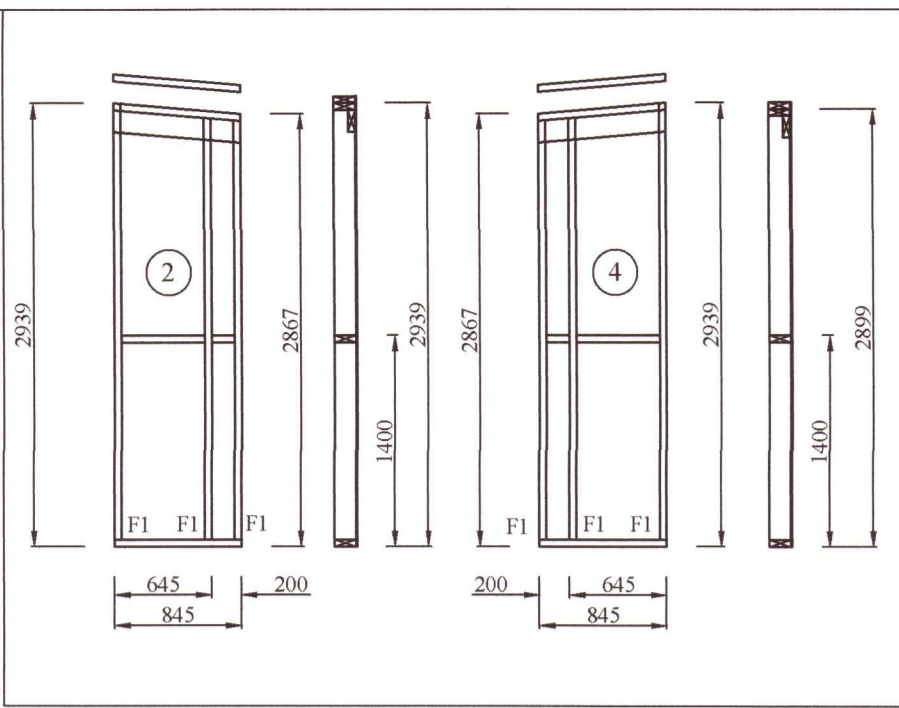


Umhverfis- og tæknisvið Uppsveita
 Yfirfarið
 25 MAY 2021
St. L. Stúl
 Fl. Byggingarfulltrúi

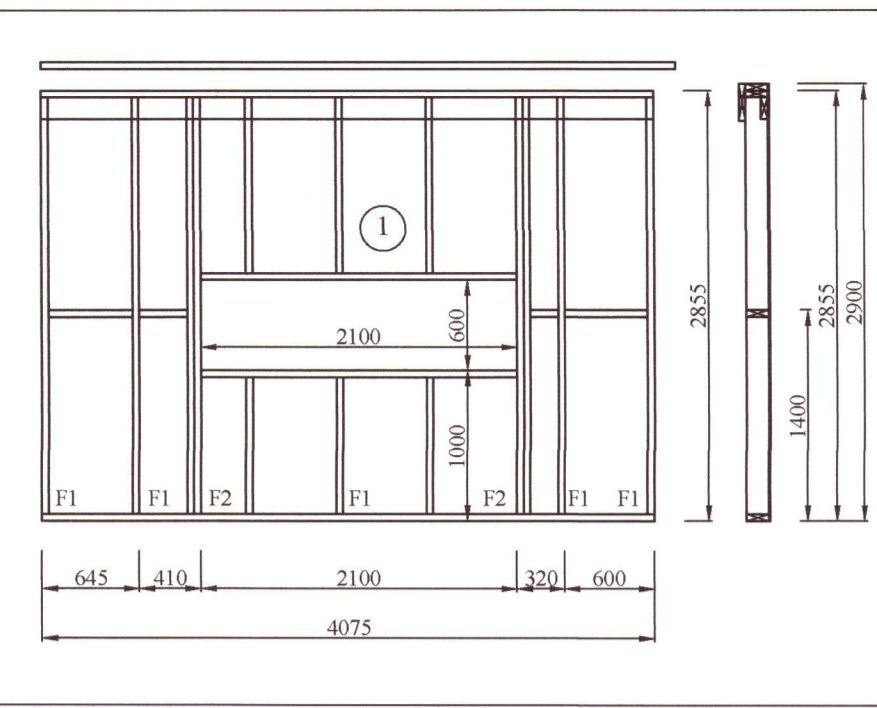

Útveggir séðir utanfrá
 MKV. 1:50

BR	DAGS	BREYTING	
Aðalhönnuður:		<i>St. L. Stúl</i>	
 HJAREÐARHOLTI 11 800 SELFOSSI SIMI: 783 4180 HÖNNUN NETFANG: kjartungardars@gmail.com		20210983	
ÁRTÚN ehf 12.02.2021			
Hlíðarhólsbraut 9, Grímsnesi			
Burðarvirki: Útveggir séðir utanfrá			Kvarði 1:50
HANNAD:	TEKNAD	DAGSETNIG	VERKNÚMÉR
KG	KG	11-03-2021	2021-08
SKRÁARNAFN	SAMBÝKKT	130555-76	TEIKNING NÚMÉR:
Hlíðarhólsbraut 9 Burðarvirki.dwg	<i>St. L. Stúl</i>		212