

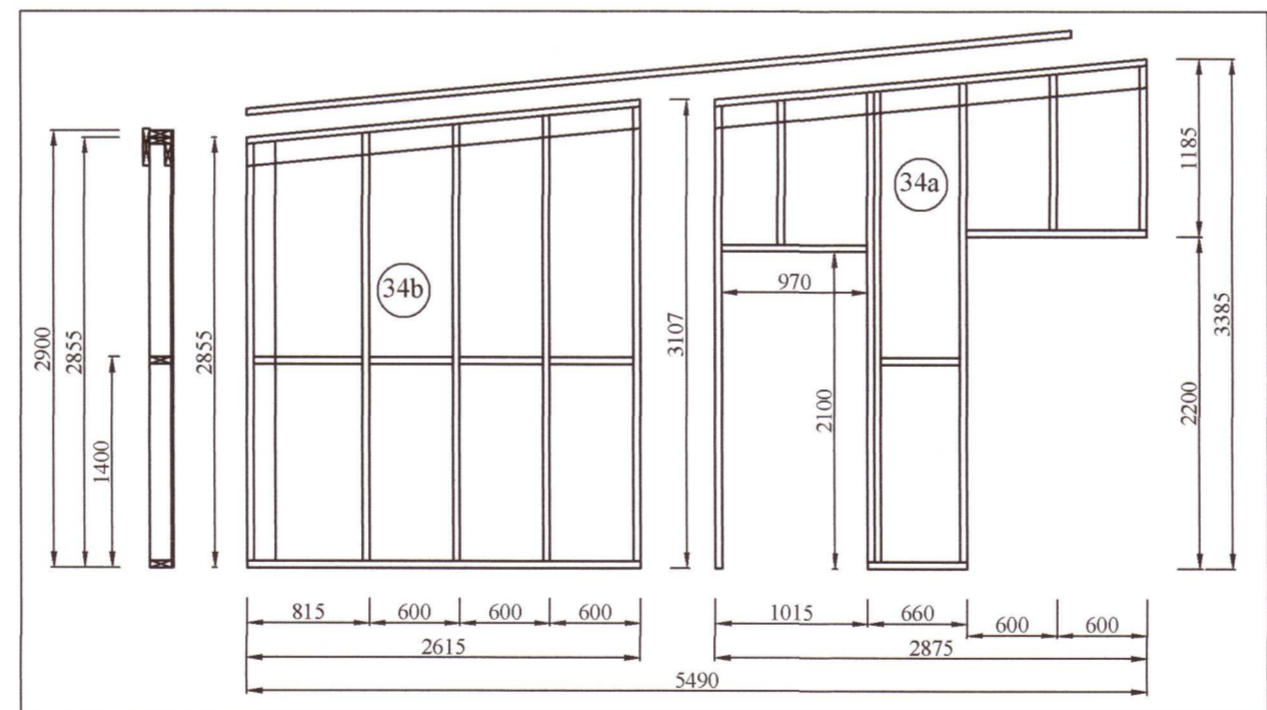
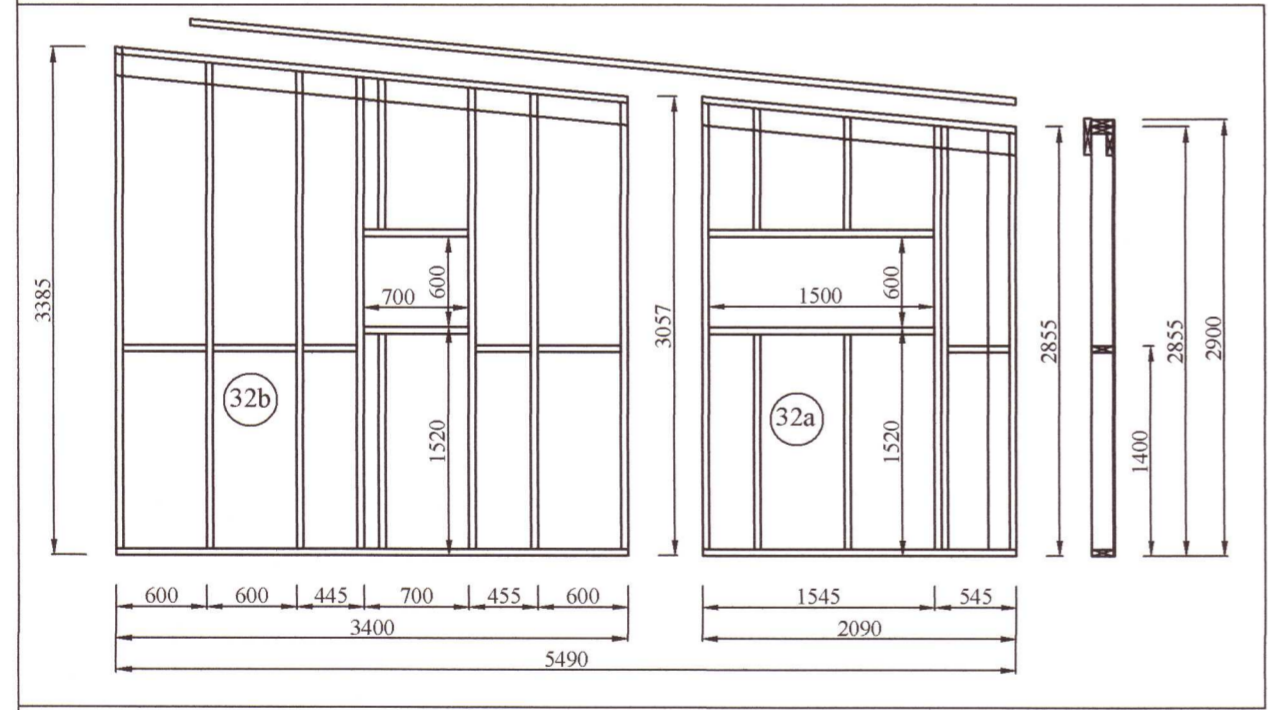
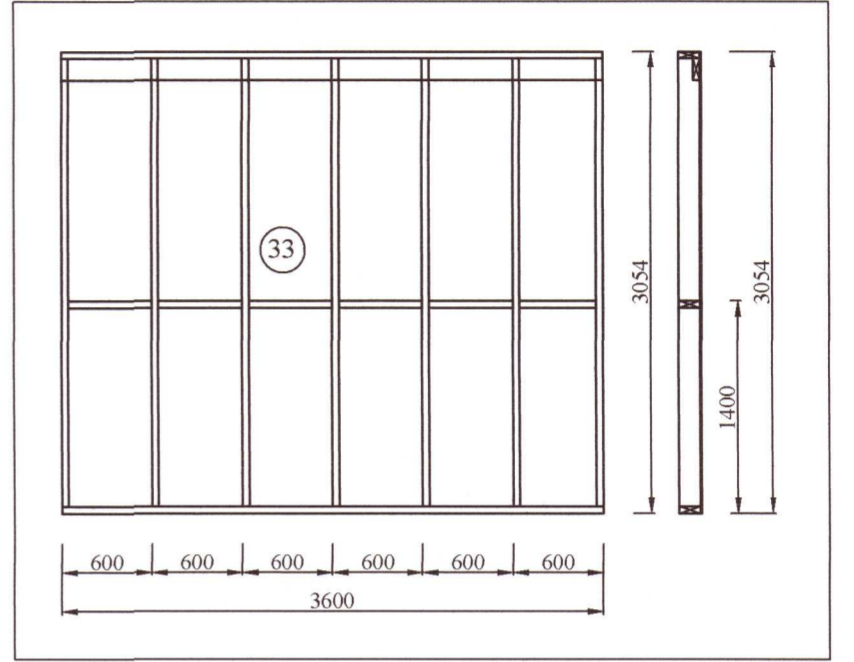
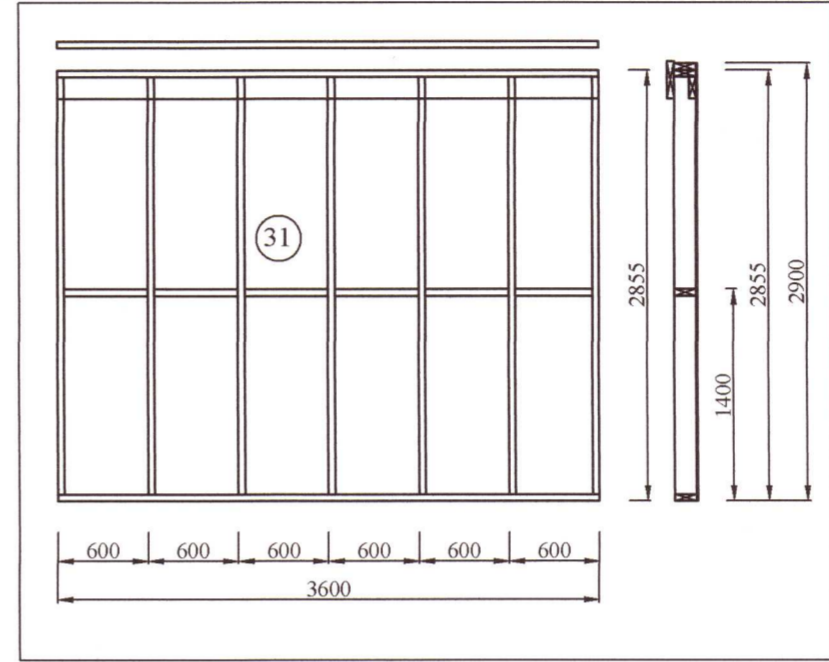
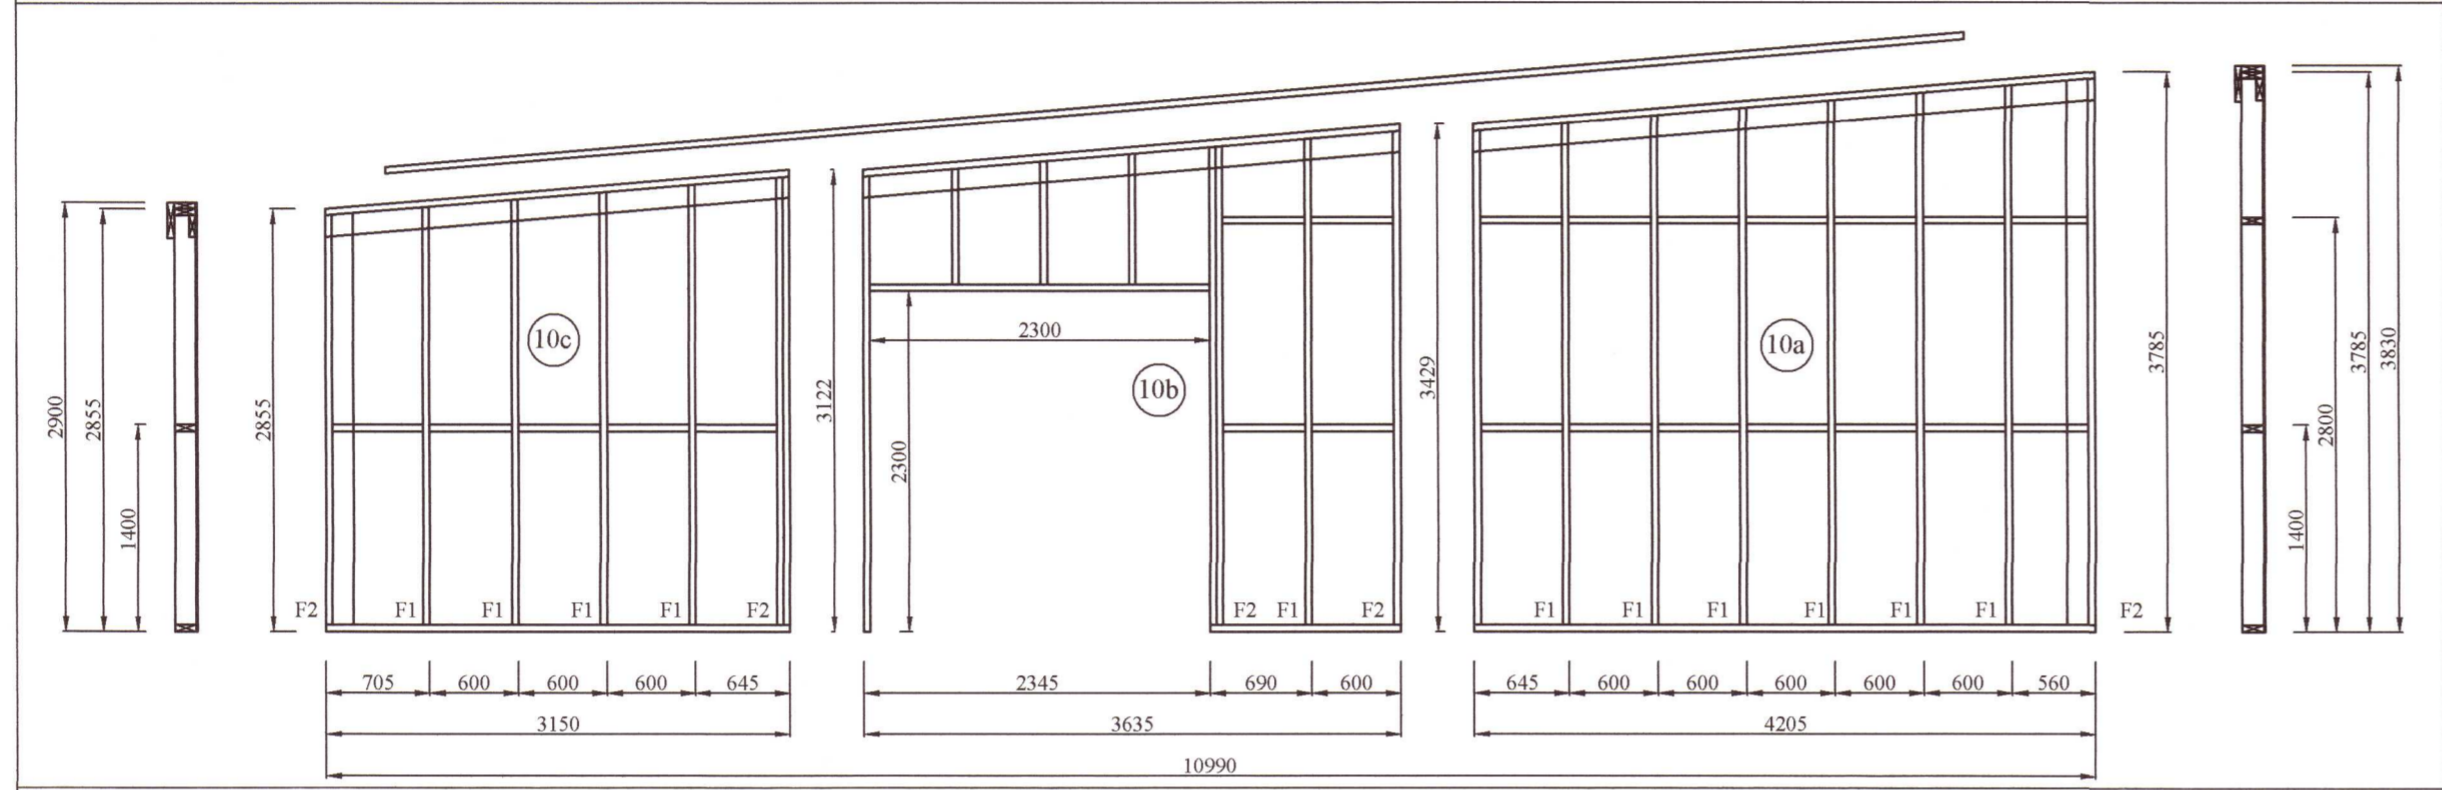
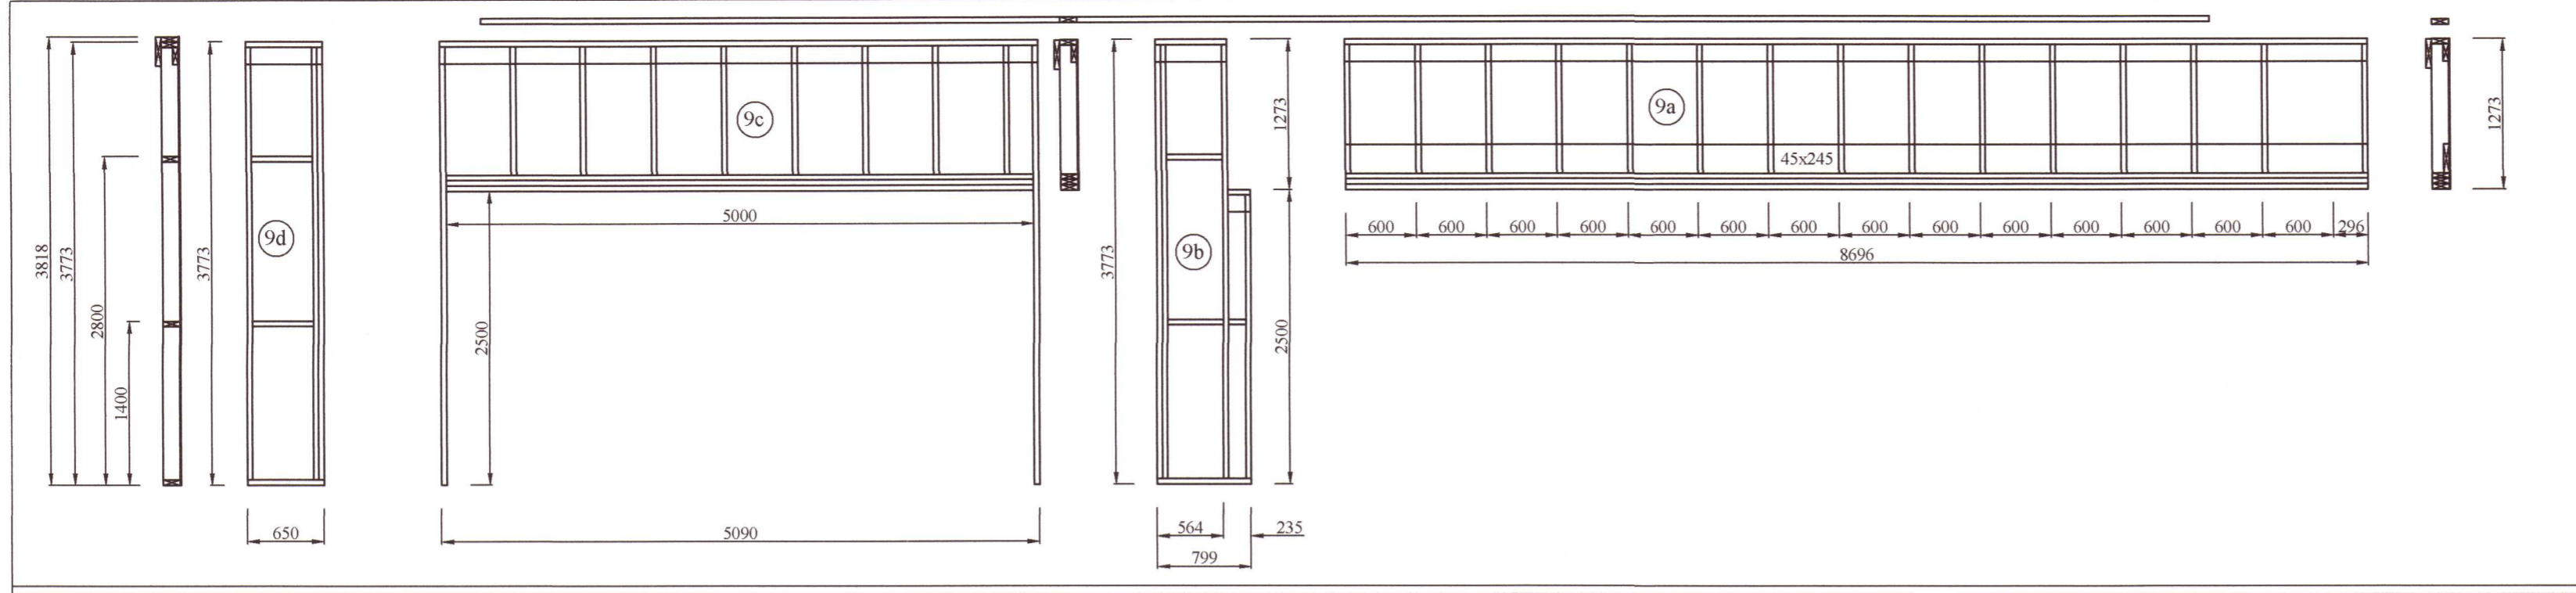
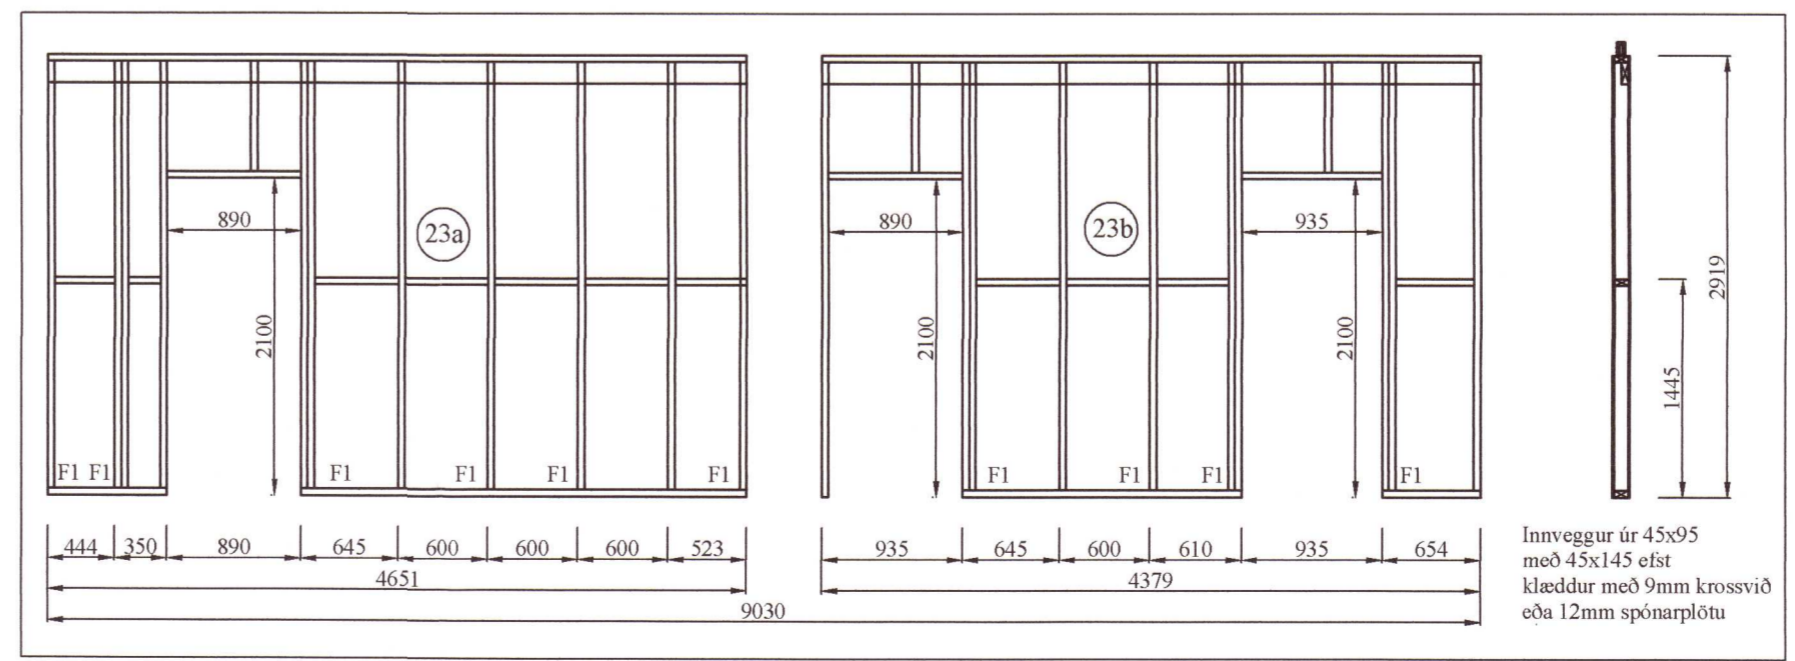


Umhverfis- og tæknisvið Uppsveita
 Yfirfarið
 25 MAY 2021
 S. L. Þóð
 Fl. Byggingarfulltrúi

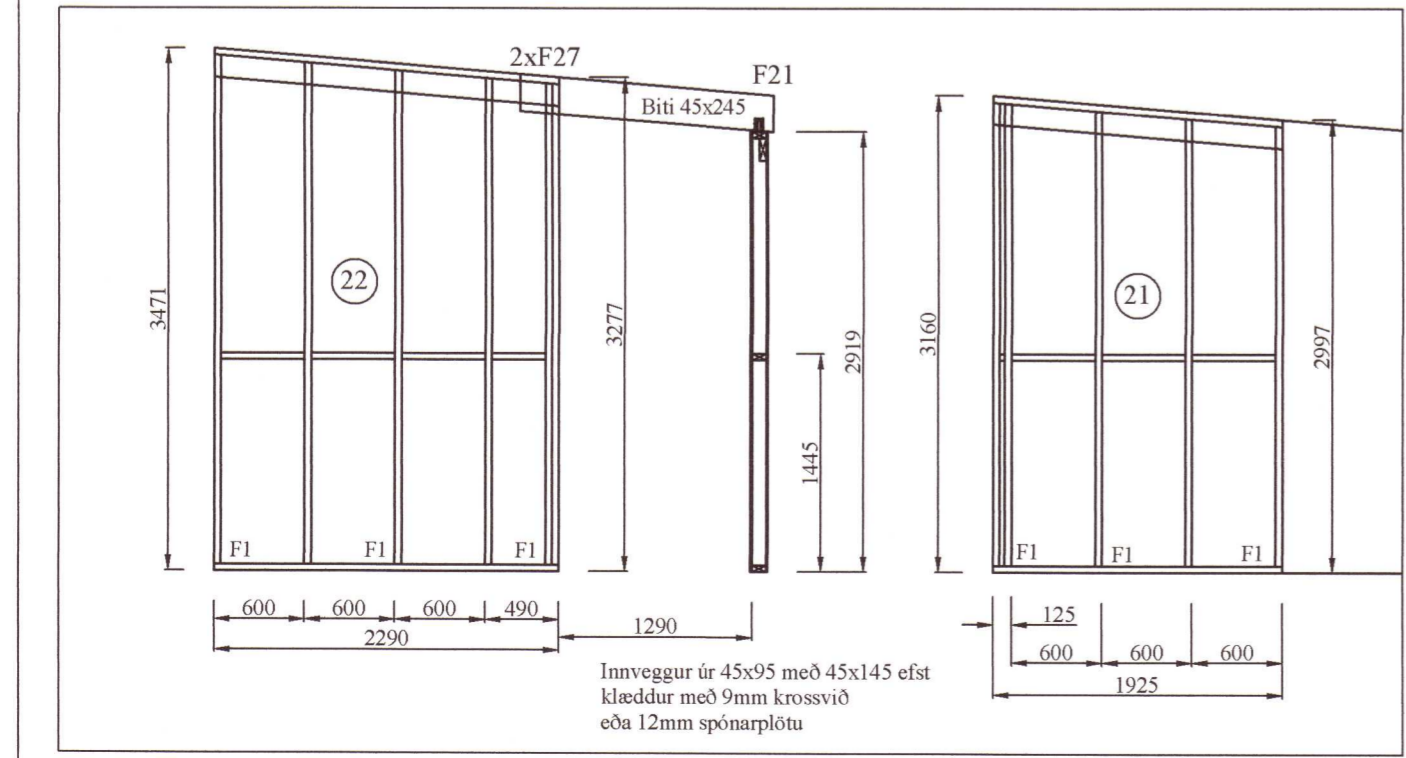

Útveggir séðir utanfrá
 MKV. 1:50

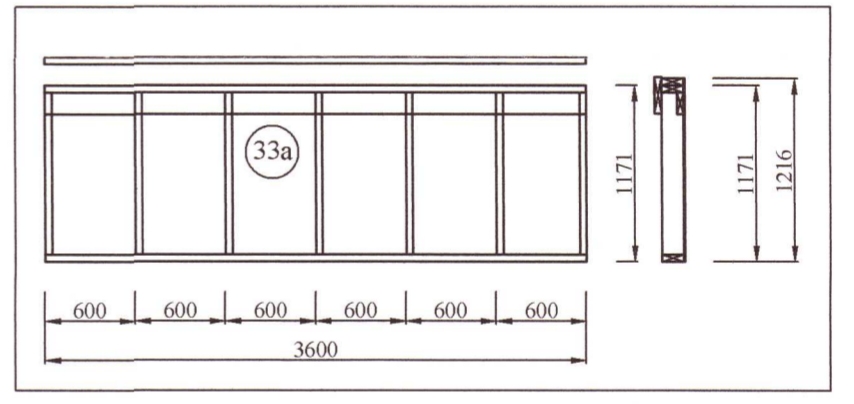

Burðarveggir innanhúss
 MKV. 1:50

BR	DAGS	BREYTING	
Aðalhönnuður: <i>Sveinn Þóð</i>			
 HJARDARHOLT 11 800 SELFOSSÍ Sími: 783 4180 Netfang: kjartangardars@gmail.com			
ÁRTÚN ehf. 12.02.2021			
Hlíðarhólsbraut 9, Grímsnesi			
Burðarvirki:			Kvarði 1:50
Útveggir séðir utanfrá			
Burðarveggir innanhúss			
HANNAÐ:	TEIKNAD	DAGSETNING	VERKNÚMÉR
KG	KG	11.03.2021	2021-08
SKRÁARNAFN	SAMBÝKKT	130555-7649	TEIKNING NÚMÉR
Hlíðarhólsbraut 9	<i>Þóð</i>		213