
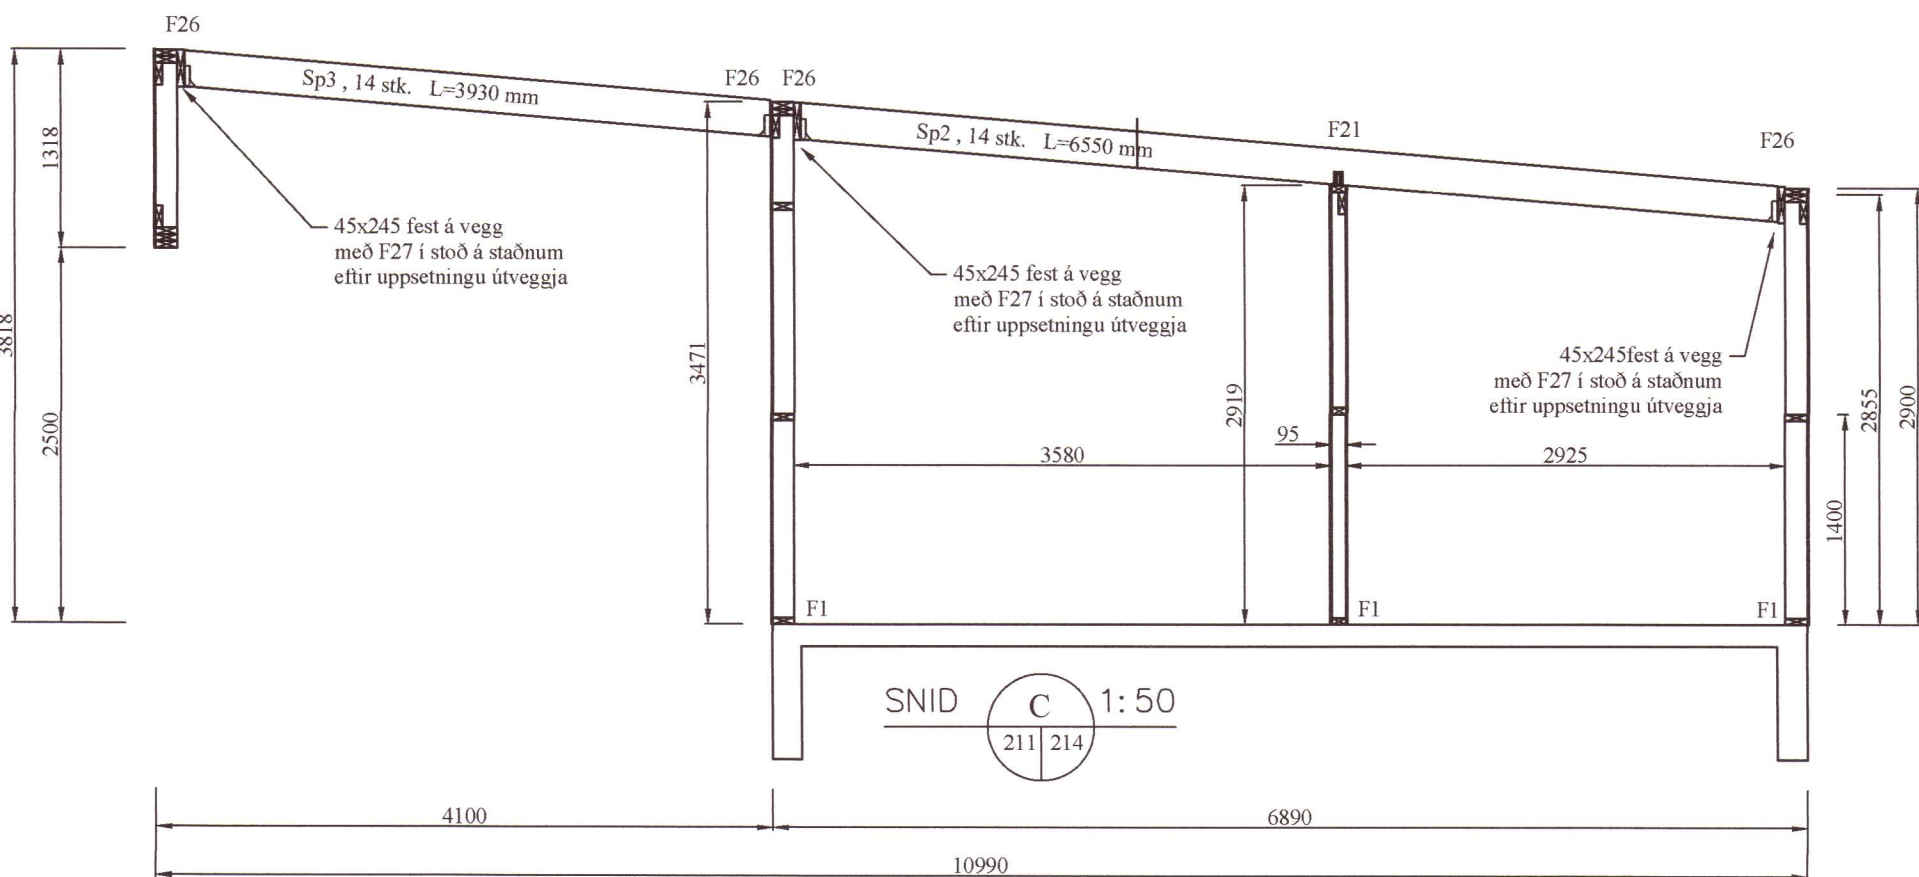


Umhverfis- og tæknisvið Uppsveita  
**Yfirfarið**  
 25 MAY 2021  
*Stefni Sturla*  
 Fl. Byggingarfulltrúi

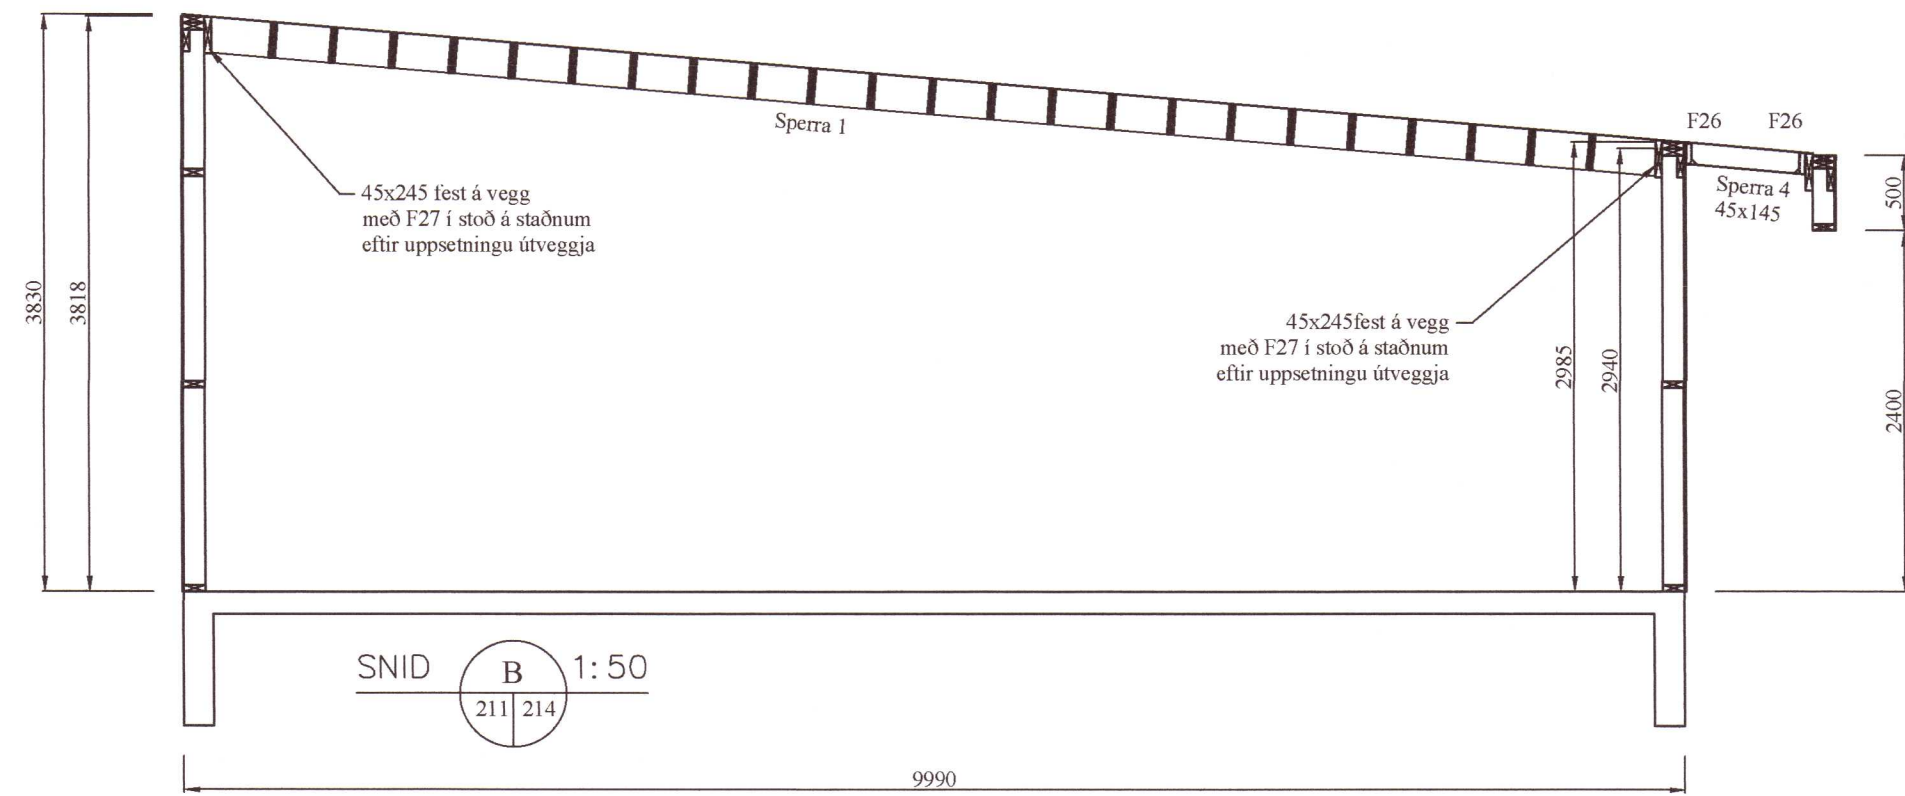

Snið í hús  
 MKV. 1:50

BR	DAGS	BREYTING	
Aðalhönnuður:		<i>Stefni Sturla</i>	
 HJARÐARHÓLLTÍ 11 800 SELFOSSÍ Sími: 783 4180 Netfang: kjartangardars@gmail.com		20210985	
ÁRTÚN ehf 12.02.2021			
Hlíðarhólsbraut 9, Grímsnesi			
Burðarvirki:		Kvarði 1:50	
Snið í hús		Kvarði 1:20	
HANNAD:	TEIKNAD	DAGSETNING	VERKNÚMÉR
KG	KG	11.03.2021	2021-08
SKRÁARNAFN	SAMYKTL	130555-7646	TEIKNING NÚMÉR
Hlíðarhólsbraut 9	<i>Stefni Sturla</i>		214