


Hlíðarhólsbraut 18

Öndverðanesi

Raflagnateikningar

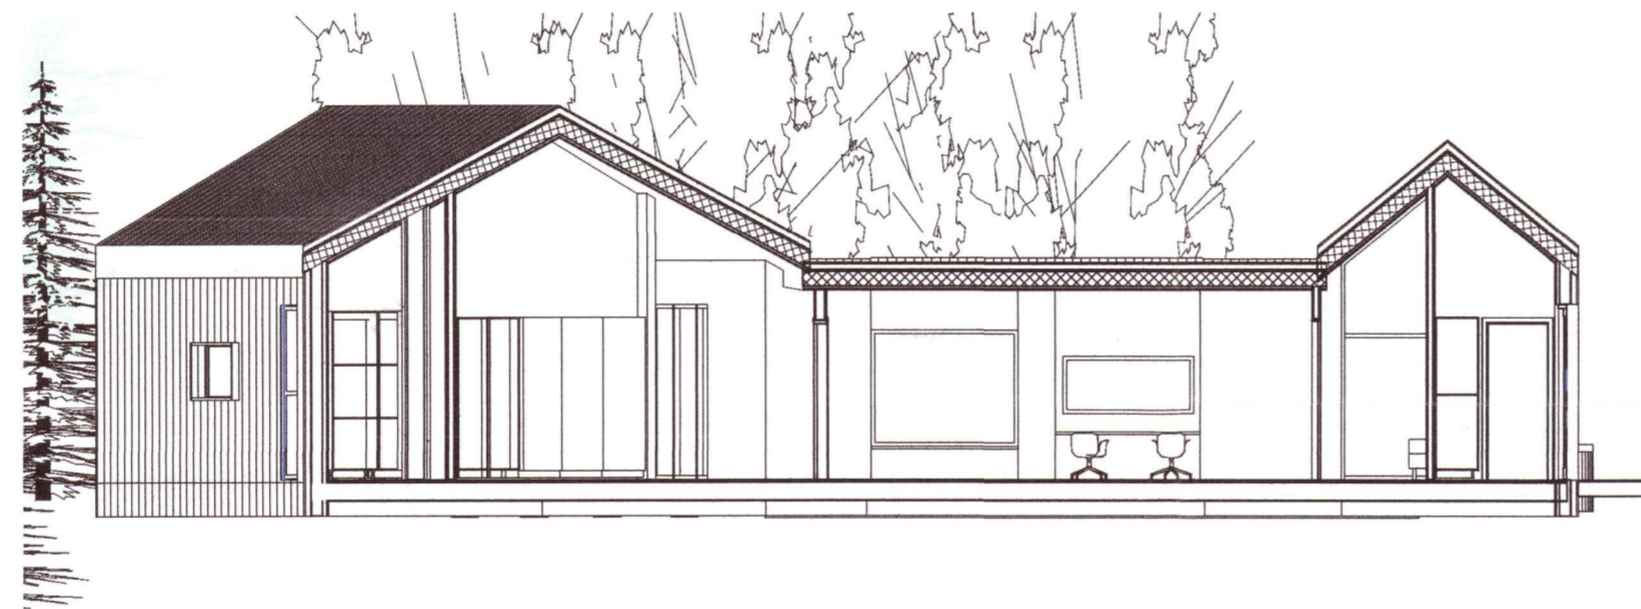

Teikningaskrá

- Nr.1 Einlínu- og afstöðumynd
- Nr.2 Lágspenna
- Nr.3 Lágspenna
- Nr.4 Smáspenna
- Nr.5 Ljósaplan
- Nr.6 Bus lagnir
- Nr.7 Útiskúr
- Nr.8 Sökkulskaut

Sigurður Ágúst Pétursson
Birkigrund 20
800 Selfoss
Sími: 6640047
email: siggi@ror.is

20220319

R&R
RAFHÖNNUN