
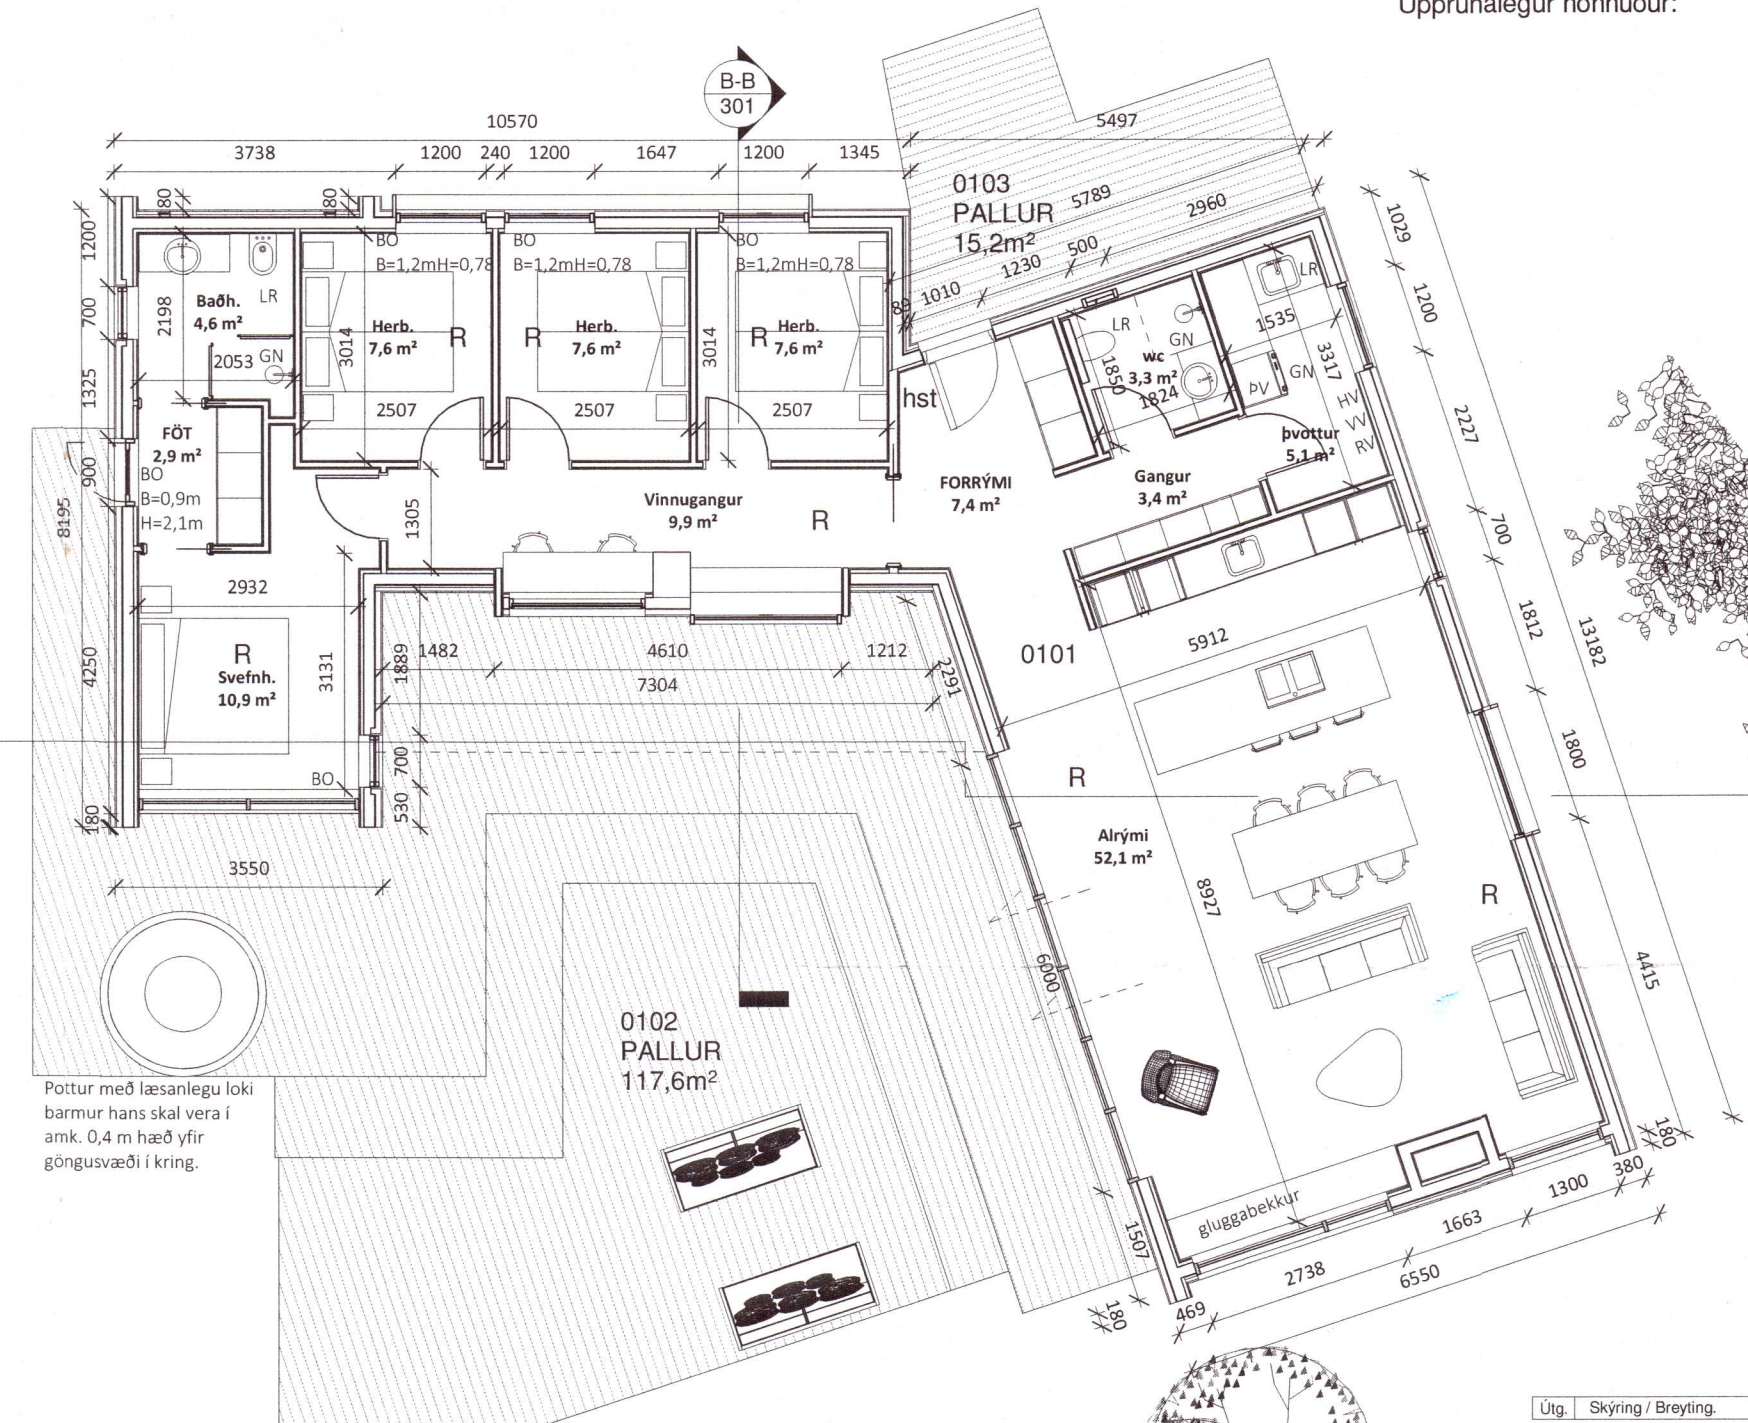



Umhverfis- og tæknisvið Uppsveita
Sampykkt
 15. sep. 2021
Jóhanna Björk
 Byggingarfulltrúi

Upprunalegur hönnuður:

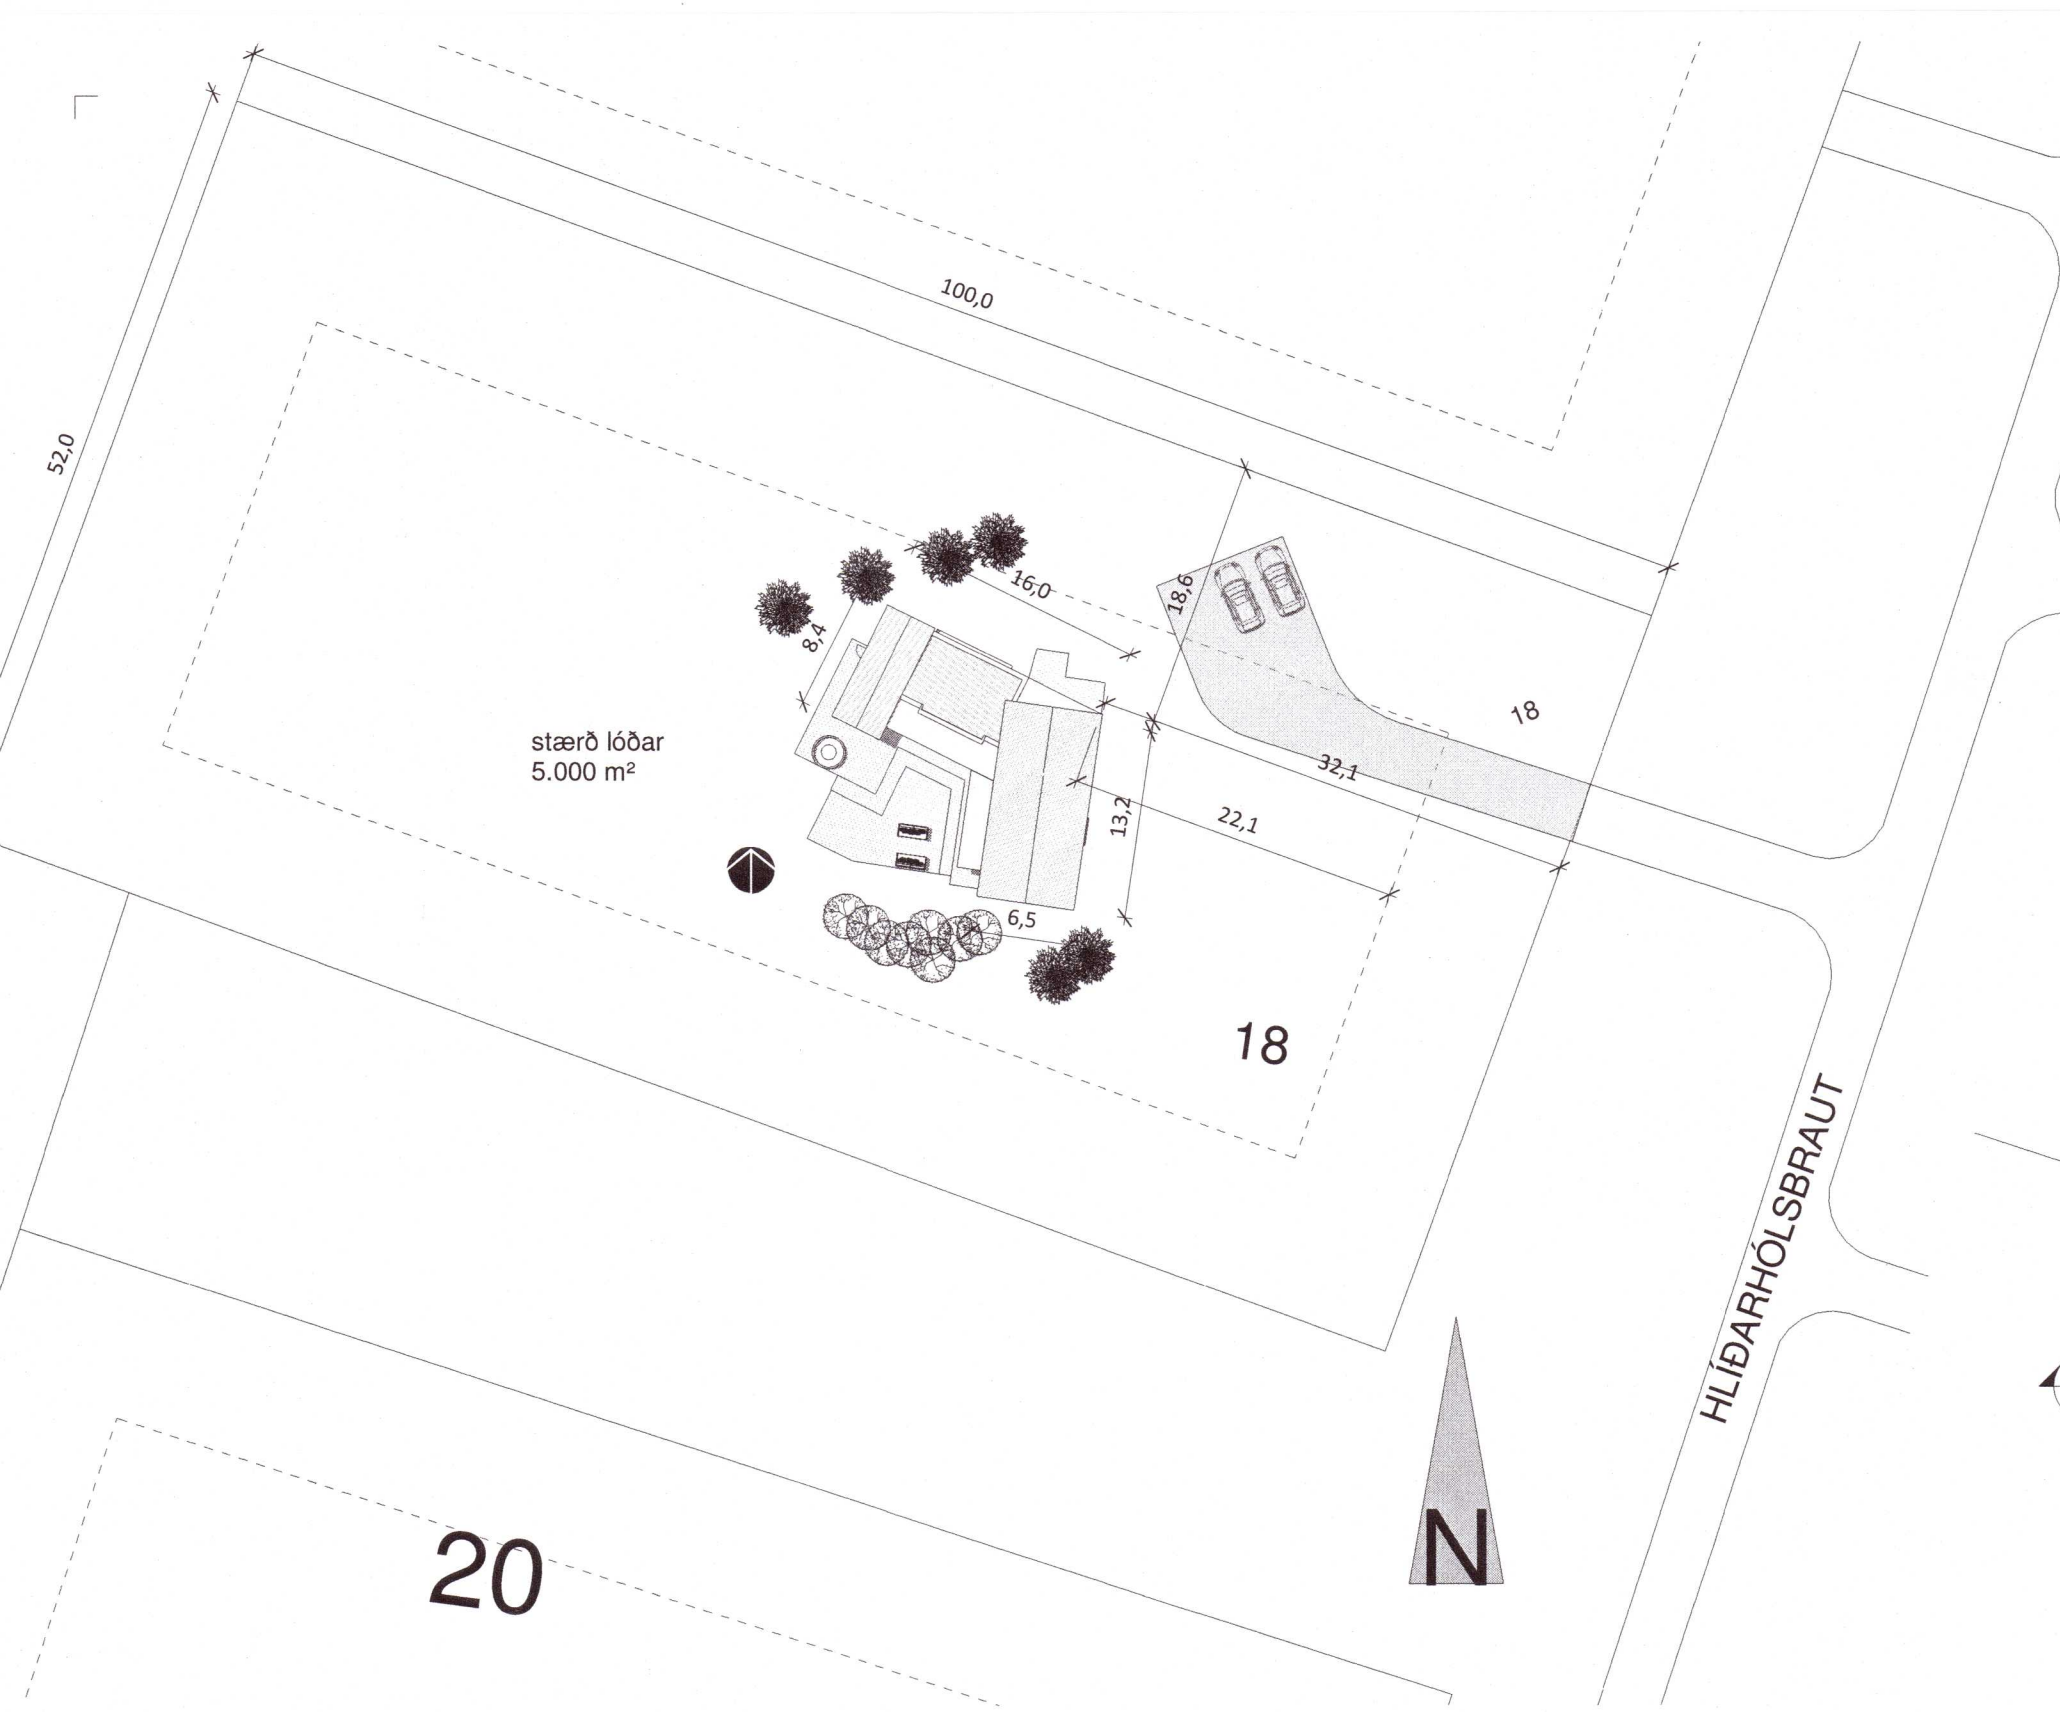


Pottur með læsanlegu loki
 barmur hans skal vera í
 amk. 0,4 m hæð yfir
 göngusvæði í kring.

AFSTÖÐUMYND
 1 : 500

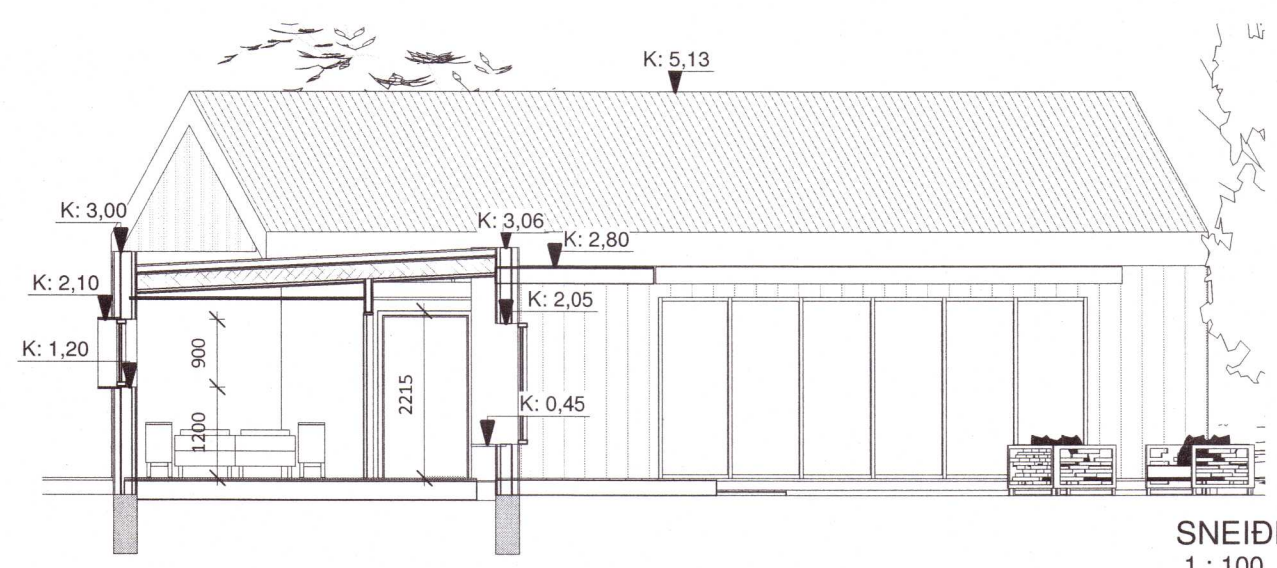

SNEIÐING B-B
 1 : 100

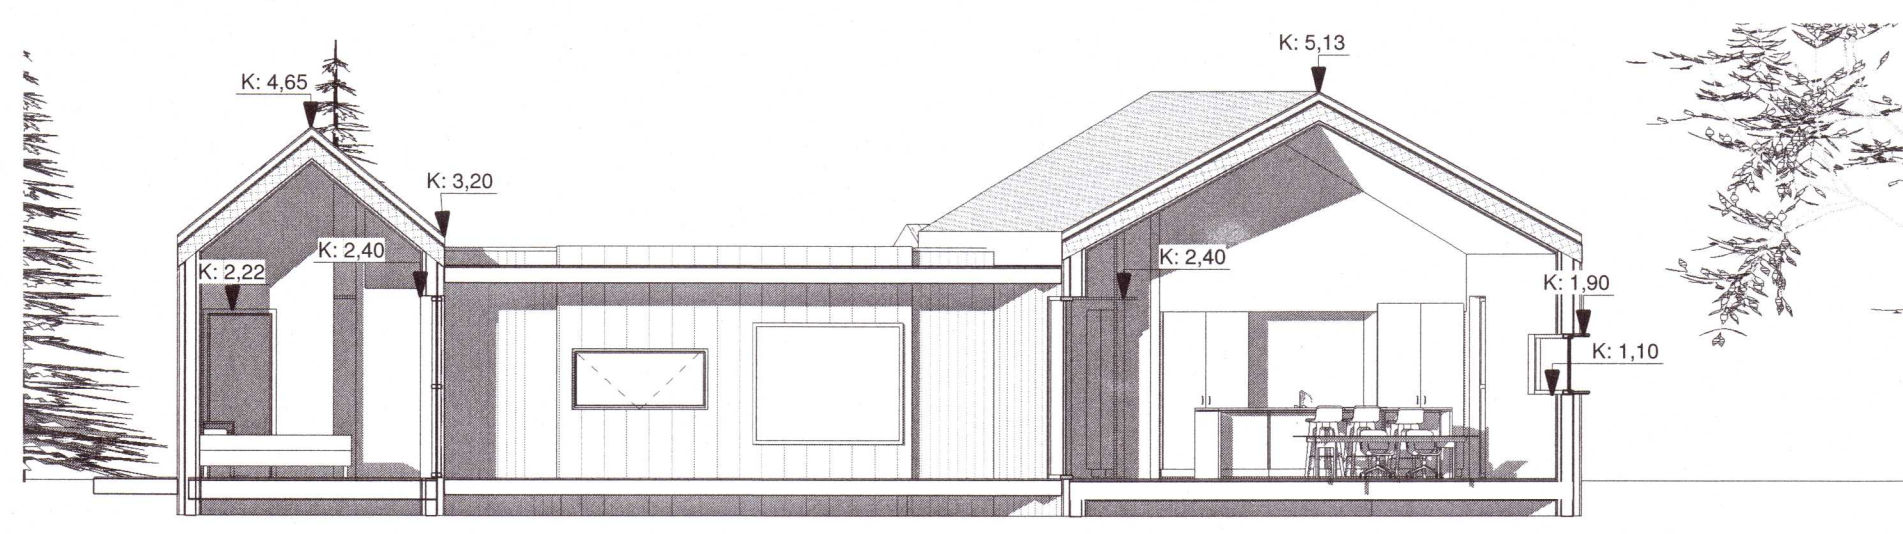

SNEIÐING A-A
 1 : 100

20220054

Útg. | Skýring / Breyting. | Dags. | Teiknad. | Vírfrátt.

HLÍÐARHÓLSBRAUT 18- sumarhús
 VERKKALPI / EIGANDI
2133
 TEGUND VERKS

ADALUPPDRATTUR LANDNÚMÉR: L229605
 AFSTÖÐUMYND STADGR.: 8719-1-96280180
 GRUNNMYND MHL: 01
 MKV.: 1:100
 BLADSTÆRD: A2
 ÚTGÁFA DAGS: 02.09.2021
 TEIKNAD: SBJ

GRUNNMYND
 1 : 100

2020 VERKNR. **301** RADNR. ÚTGÁFA

SVAVAJÓNS
 ARKITEKTUR & RÁÐGJÖF
Svava Björk Jónsdóttir
 Svava Björk Jónsdóttir
 kt: 2812782239

Laugavegur 178 | Reykjavík | S: 8999958 | svavabjork@svavajonsark.com

ÖLL AFNOT OG AFRITUN TEIKNINGAR AD HLUTA EÐA Í HEILD ER HÁÐ SKRIFLEGU LEYFI HÖFUNDA

Öll mál eru í mm. Mælið ekki af teikningum. Öll mál athugist á staðnum. Ósamræmi í teikningum og vafaatriði skal tilkynna arkitektum strax.