
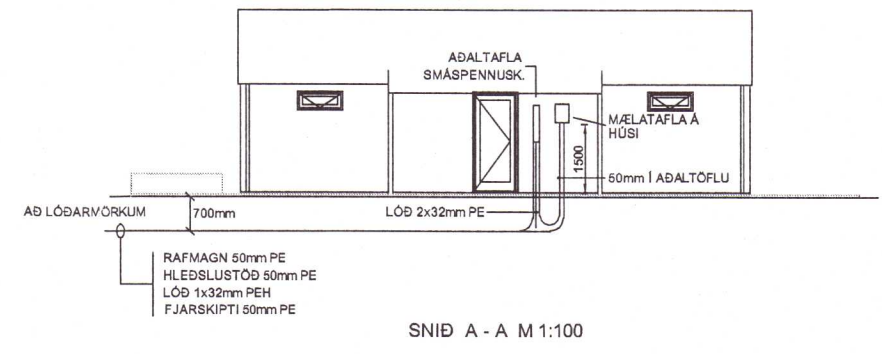
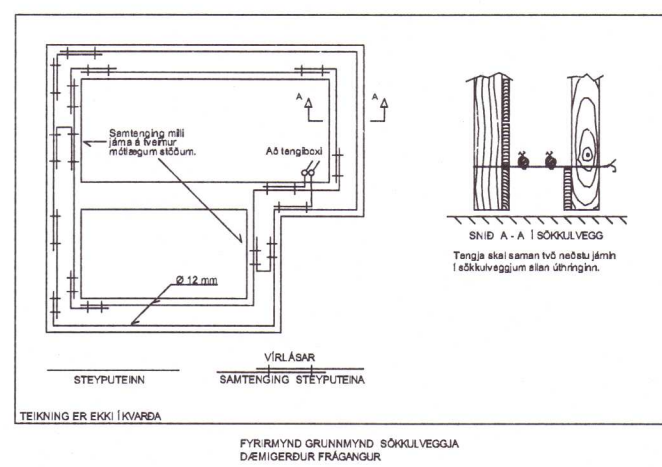
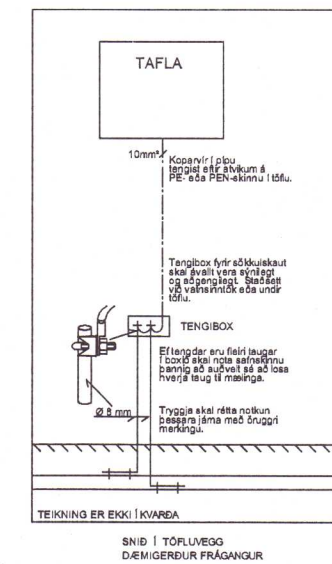
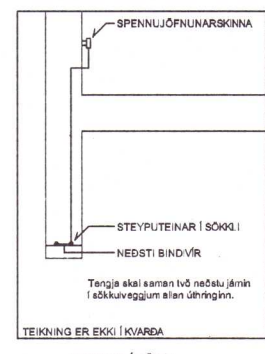
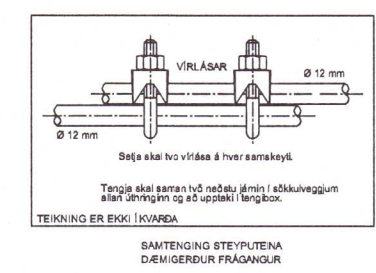


Umhverfis- og tæknisvið Uppsveita
Yfirfarið
 28. júní 2022
Gunnar Jónsson
 Byggingarfulltrúi

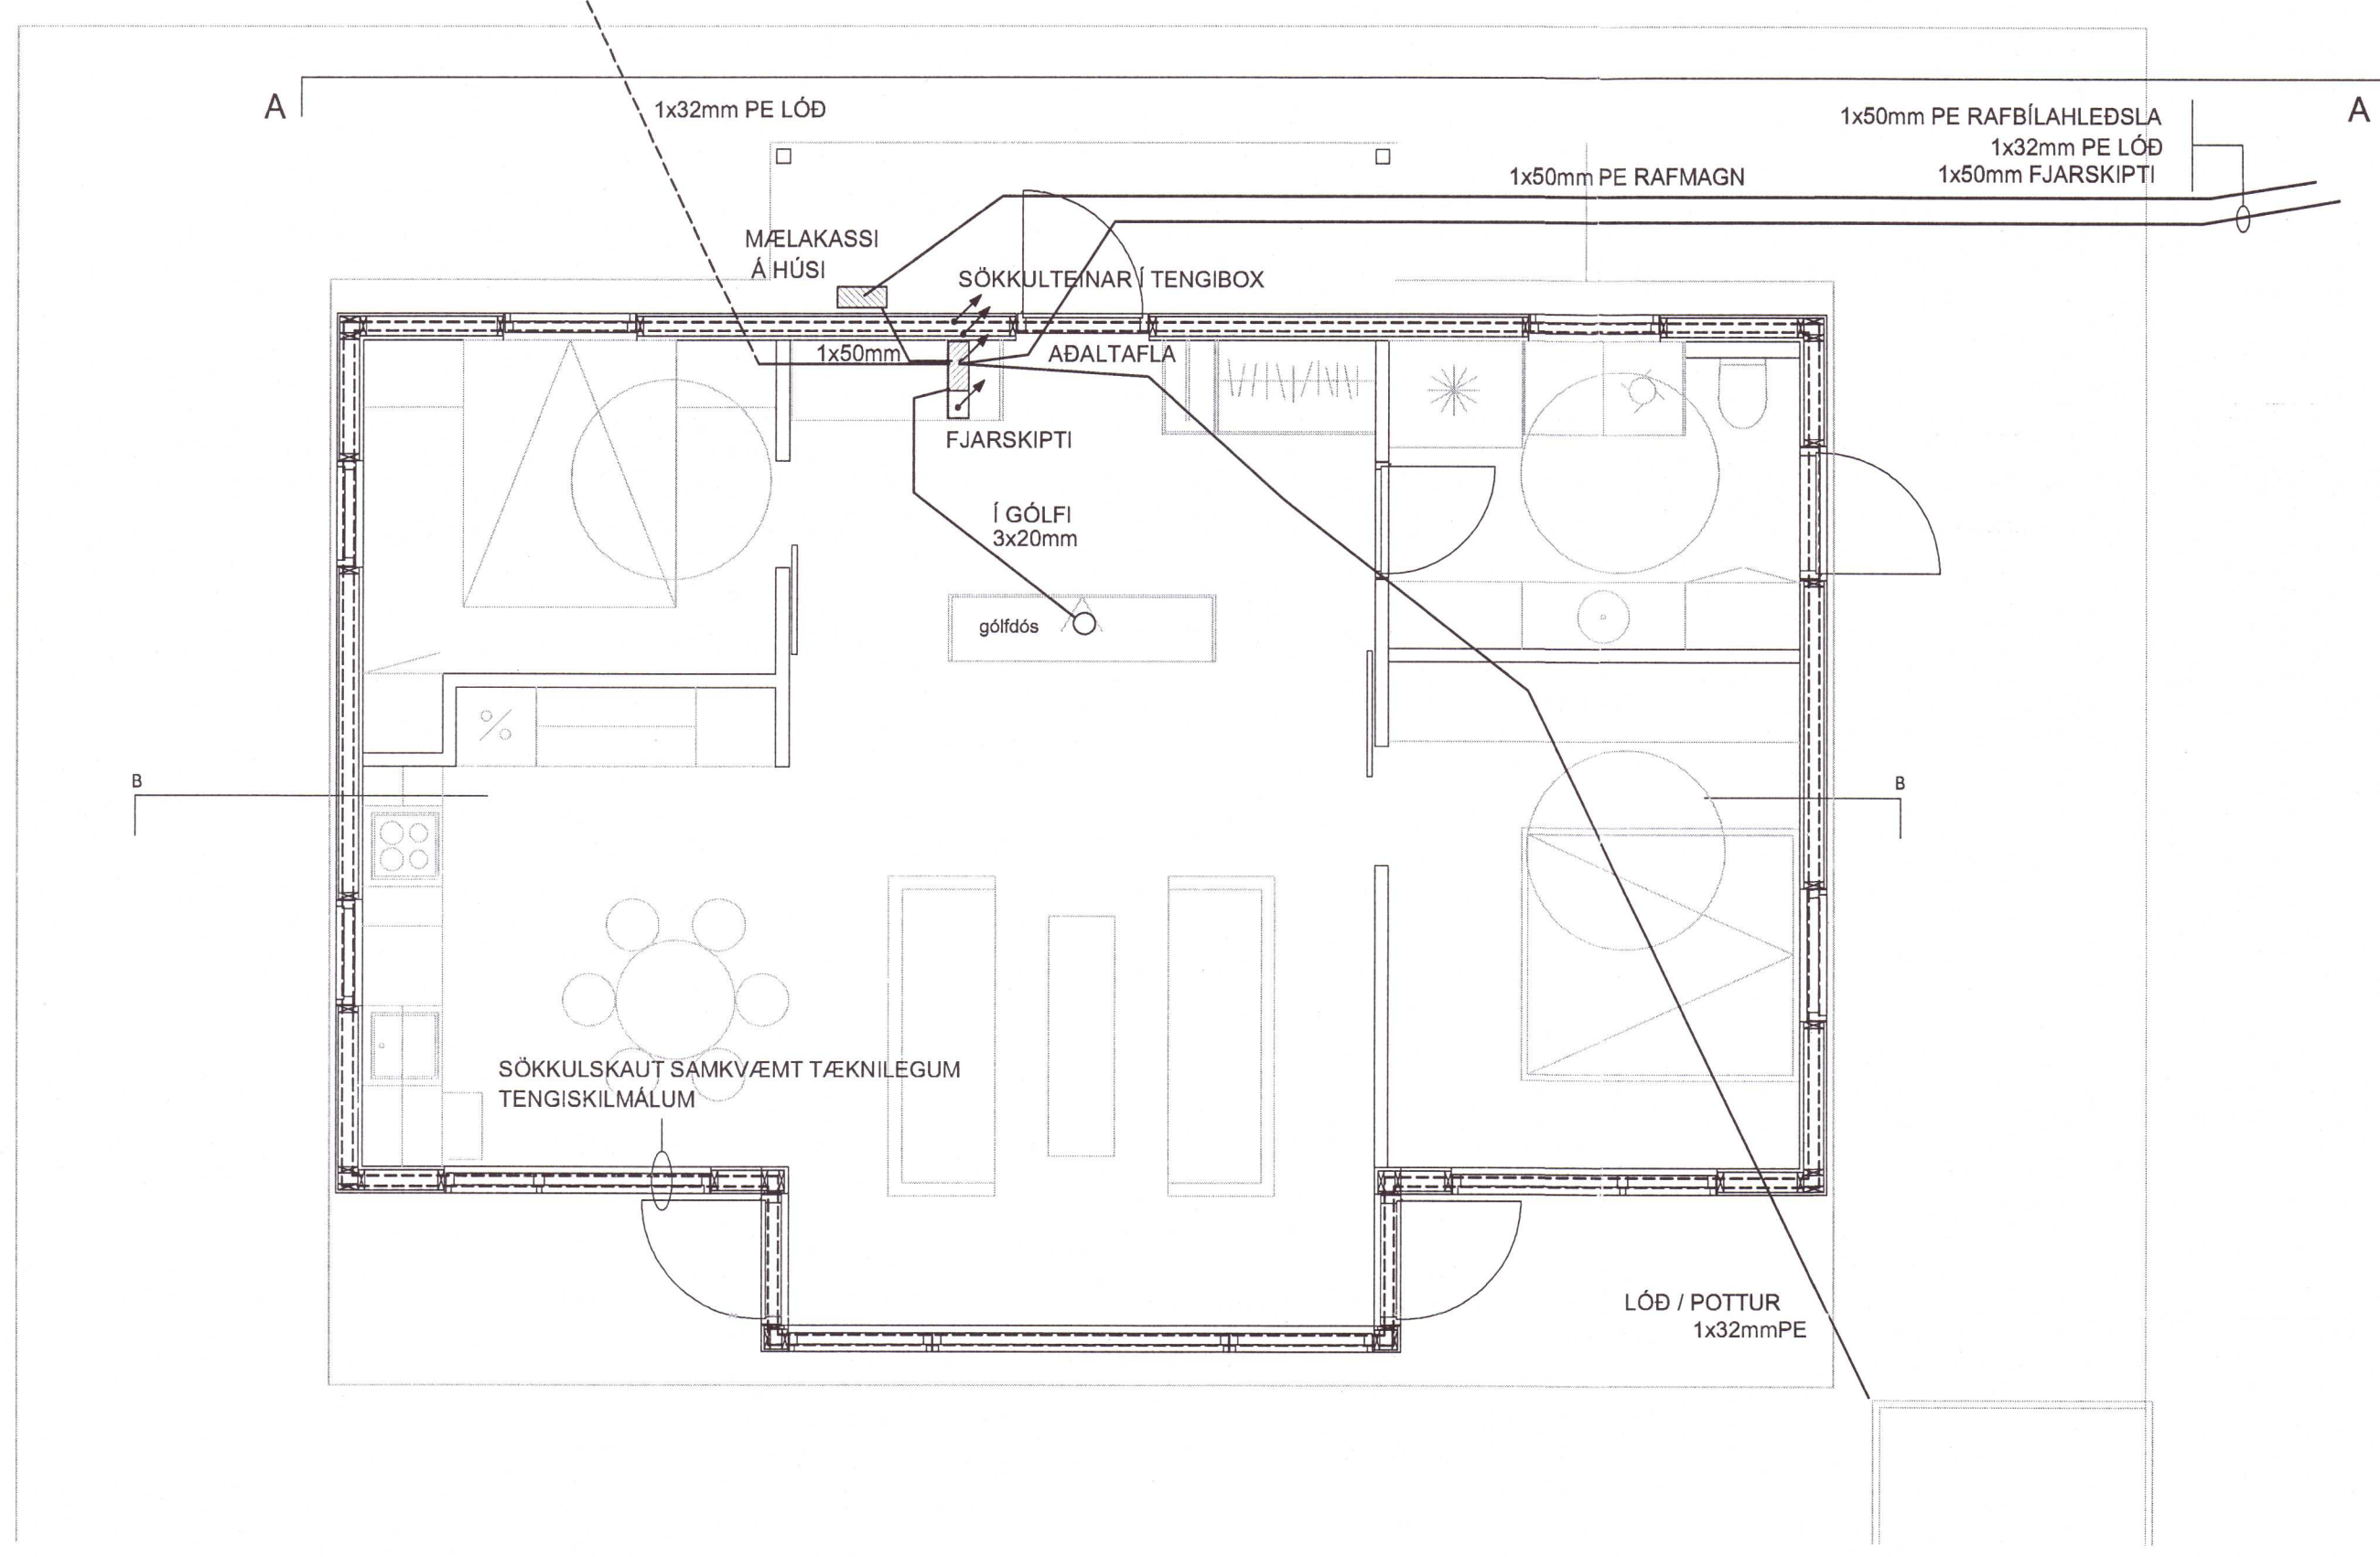

Samræmingarhönnuður	<i>Hildigunn Hauksdóttir</i>		
Samþykkt	<i>Gunnar Jónsson 0401586509</i>		
Breytingar			
Nr.	Dags.	Breyting	Sp.
GUNNAR JÓNSSON RAFÍÐNFRÆÐINGUR ÁLFASKEIÐI 33A 220 HAFNARFJÖRÐUR SÍMI: 565-1169 KT:040158-6509 GSM: 891-6858			
Hannað	Teiknað	Rýni	
GJ	GJ	GJ	
Verkheiti			
HLÍÐARHÓLSBRAUT 14			
SKEIÐA- OG GNÚPVERJAHREPPI			
Verkhliuti			
SÖKKULSKAUT			
INNTAKSPÍPUR OG SNIÐ			
Kvarði			
1:50 1:100			
Dags.		Teikning nr.	
OKT.2021		041-001	

20220972