


Umhverfis- og tæknisvið Uppsveita  
 Yfirfarið  
 28 Júní 2022  
 David Sýrdal  
 Byggingarfulltrúi

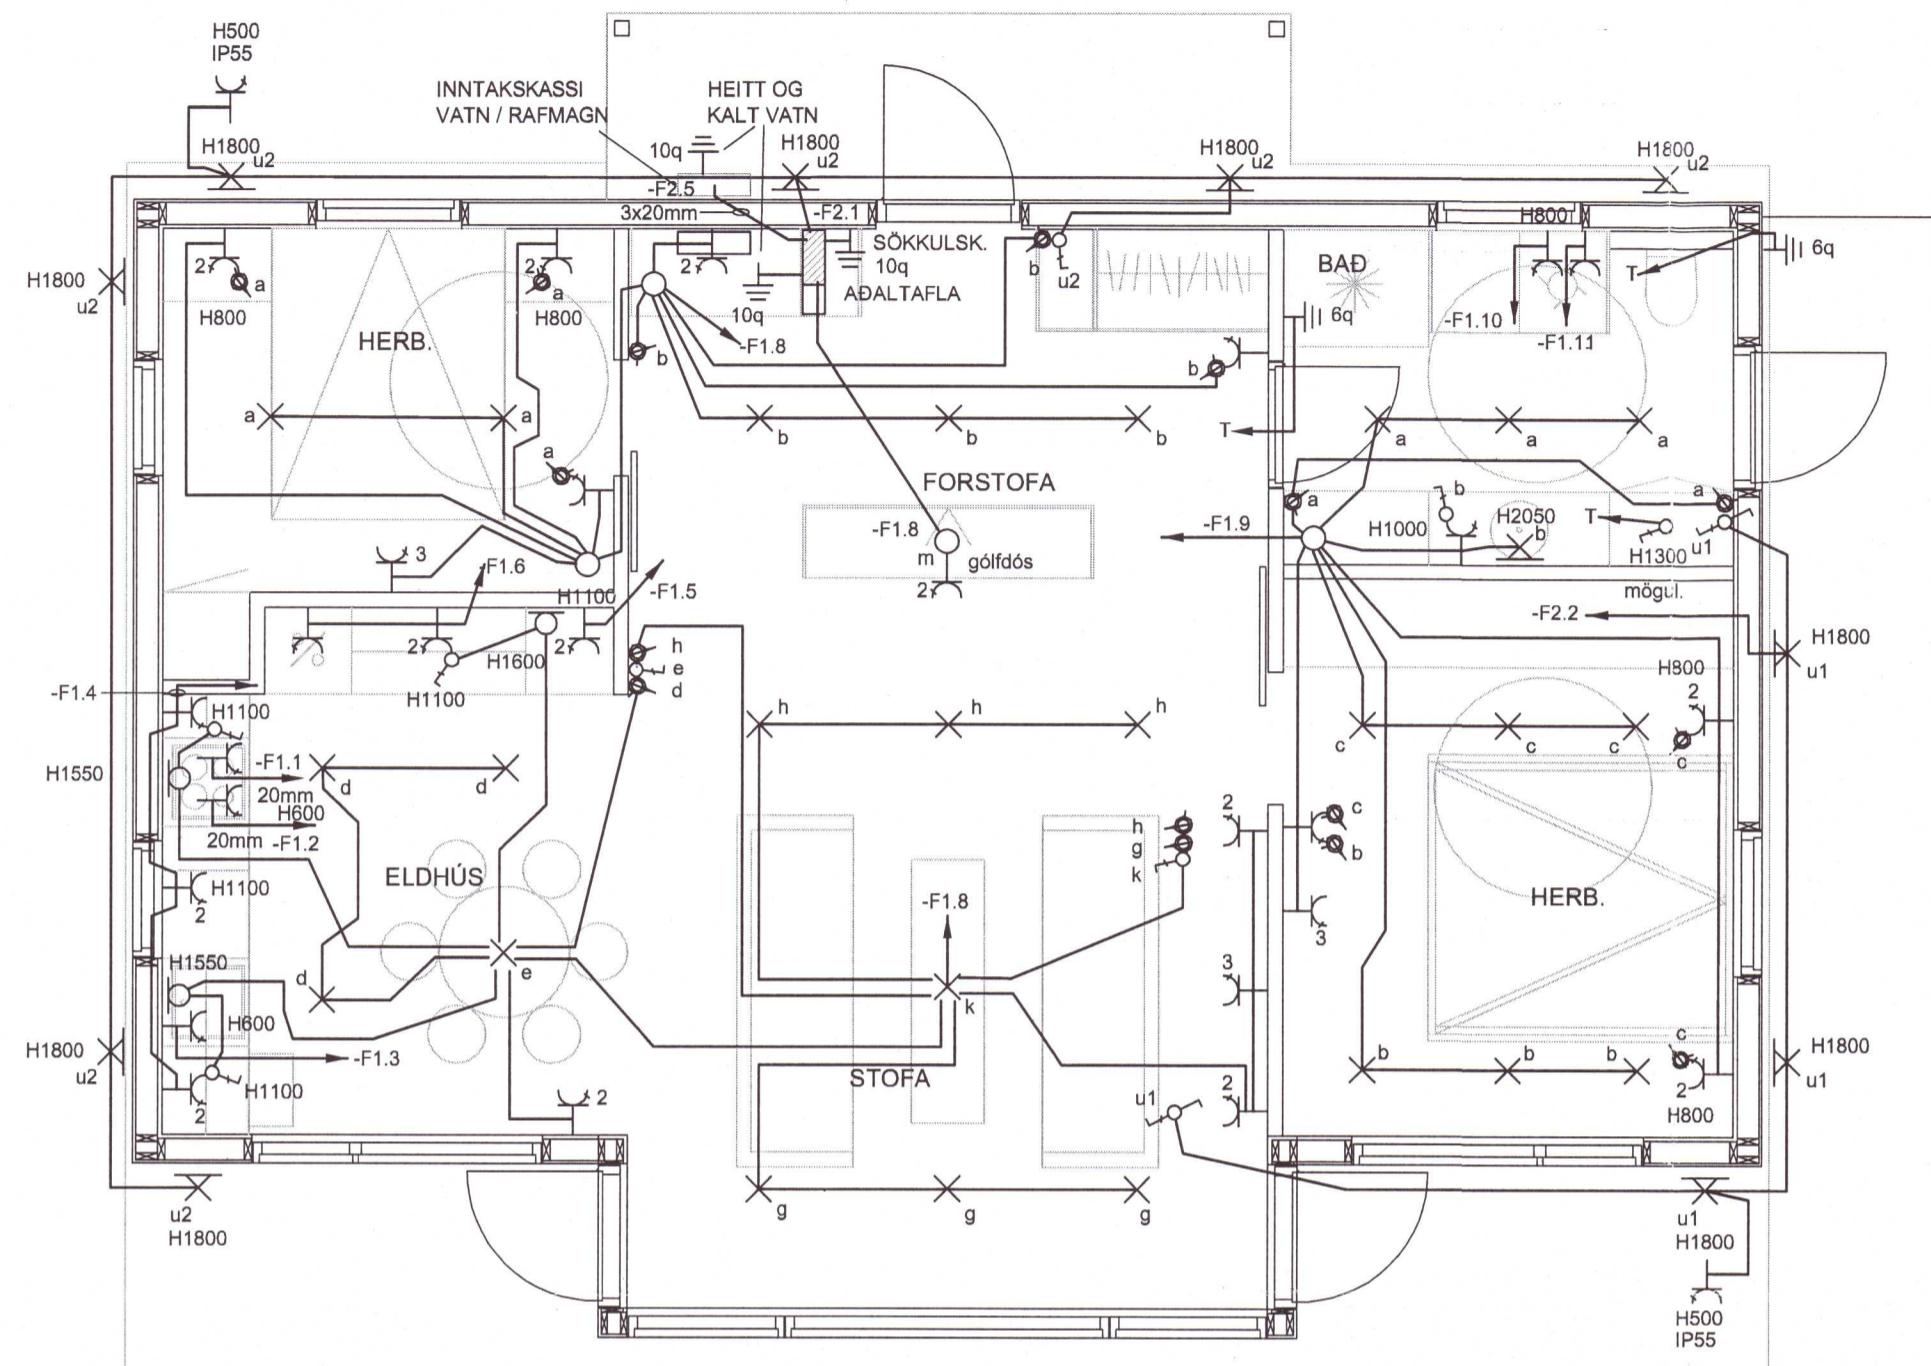

ALMENNAR SKÝRINGAR:

- Allar pípur eru 16mm og vír 3x1,5mm<sup>2</sup>.
- Öll mál eru í sm frá fullfrágengnu gólfi og í miðja dós.
- Hæð rofa frá gólfi er 1100 mm.
- Hæð tengla frá gólfi er 250 mm.
- Hæð tengla í bílskúr og þvottahúsi er 1100 mm.
- Hæð tengla í eldhúsi 1100 mm.
- Hæð síma (S) og sjónvarpstengla (L) er 250 mm.
- Hæð á innistöð dyrasíma (D) og útistöð dyrasíma (U) er 1350 mm en bjöllu (B) 2300 mm.
- Þar sem rofi er teiknaður á tengil skulu rofinn og tengillinn vera í sömu hæð (1100 mm).
- Málstraumur tengla og rofa skal vera minnst 10A.
- Lagnir í gólfi.
- Þar sem pípur eru lagðar hlið við hlið í steyptu lofti eða veggjum skal hafa að minnsta kosti 30 mm bil á milli pípa, þannig að steypa geti á auðveldan hátt runnið á milli þeirra.
- Greinar eru ekki í öllum tilvikum sýndar að töflu(m), en eru þá merktar viðkomandi töflu.
- Málmhlutar lagna, tækja, bað- og sturtubotna og lampa skal jarðbinda vandlega.
- Öll tákni eru táknað og ber að samræma lagnir að tækjum eftir aðstæðum á staðnum.
- Öll tákni eru samkvæmt staðli.
- Allt efni skal vera af viðurkenndri gerð og hafa hlotið viðeigandi samþykktir.
- Allur frágangur skal vera samkvæmt ákvæðum Reglugerðar um raforkuvirki, Tæknilegum tengiskilmálum, Löggildingarstofu og Pósts og síma.

Nema annars sé getið

MÍÐAÐ ER VIÐ AÐ INNBROTSSVARNAÐ OG BRUNAKERFI VERÐI ÞRÁÐLAUST.

RAFVIRKI SKAL KYNNNA SÉR VANDLEGA ARKITEKTATEIKNINGAR OG AÐRAR TEIKNINGAR ÁÐUR EN HANN HEFUR VERKIÐ TIL AÐ FORÐAST MISTÖK. ALLAR NÁKVÆMNISMÆLINGAR SKULU GERÐAR Á ARKITEKTATEIKNINGUM. FRAMFYLGJA SKAL REGLUGERÐUM, STÖÐLUM OG TÆKNILEGUM TENGISKILMÁLUM

SKÝRINGAR VIÐ SMÁSPENNU:

D = Innitæki dyrasíma  
 B = Dyrabjalla  
 U = Utistöð f/dyrasíma  
 S = Símatengill  
 L = Loftnetstengill  
 R.S. = Reykskynjari  
 H = Hátalaratengill

Samræmingarhönnuður			
Hildig. Hau.			
Samþykkt			
Gunnar Jónsson 0901586505			
Breytingar			
Nr.	Dags.	Breyting	Sp.

GUNNAR JÓNSSON  
 RAFIÐNFRÆÐINGUR  
 ÁLFASKEIÐI 33A  
 220 HAFNARFJÖRÐUR SÍMI: 565-1169  
 KT:040158-6509 GSM: 891-6858

Hannað	Teiknað	Rýni
GJ	GJ	GJ

Verkheiti  
 HLÍÐARHÓLSBRAUT 14  
 SKEIÐA- OG GNÚPVERJAHREPPI

Verkhluti  
 LÁGSPENNA OG  
 ALM. SKÝRINGAR

Kvarði  
 1:50

Dags. OKT.2021 Teikning nr. 041-002

20220973