


Umhverfis- og tæknisvið Uppsveita  
 Yfirfarið  
 28. Júní 2022  
 Davíð Spalding  
 Byggingarfulltrúi

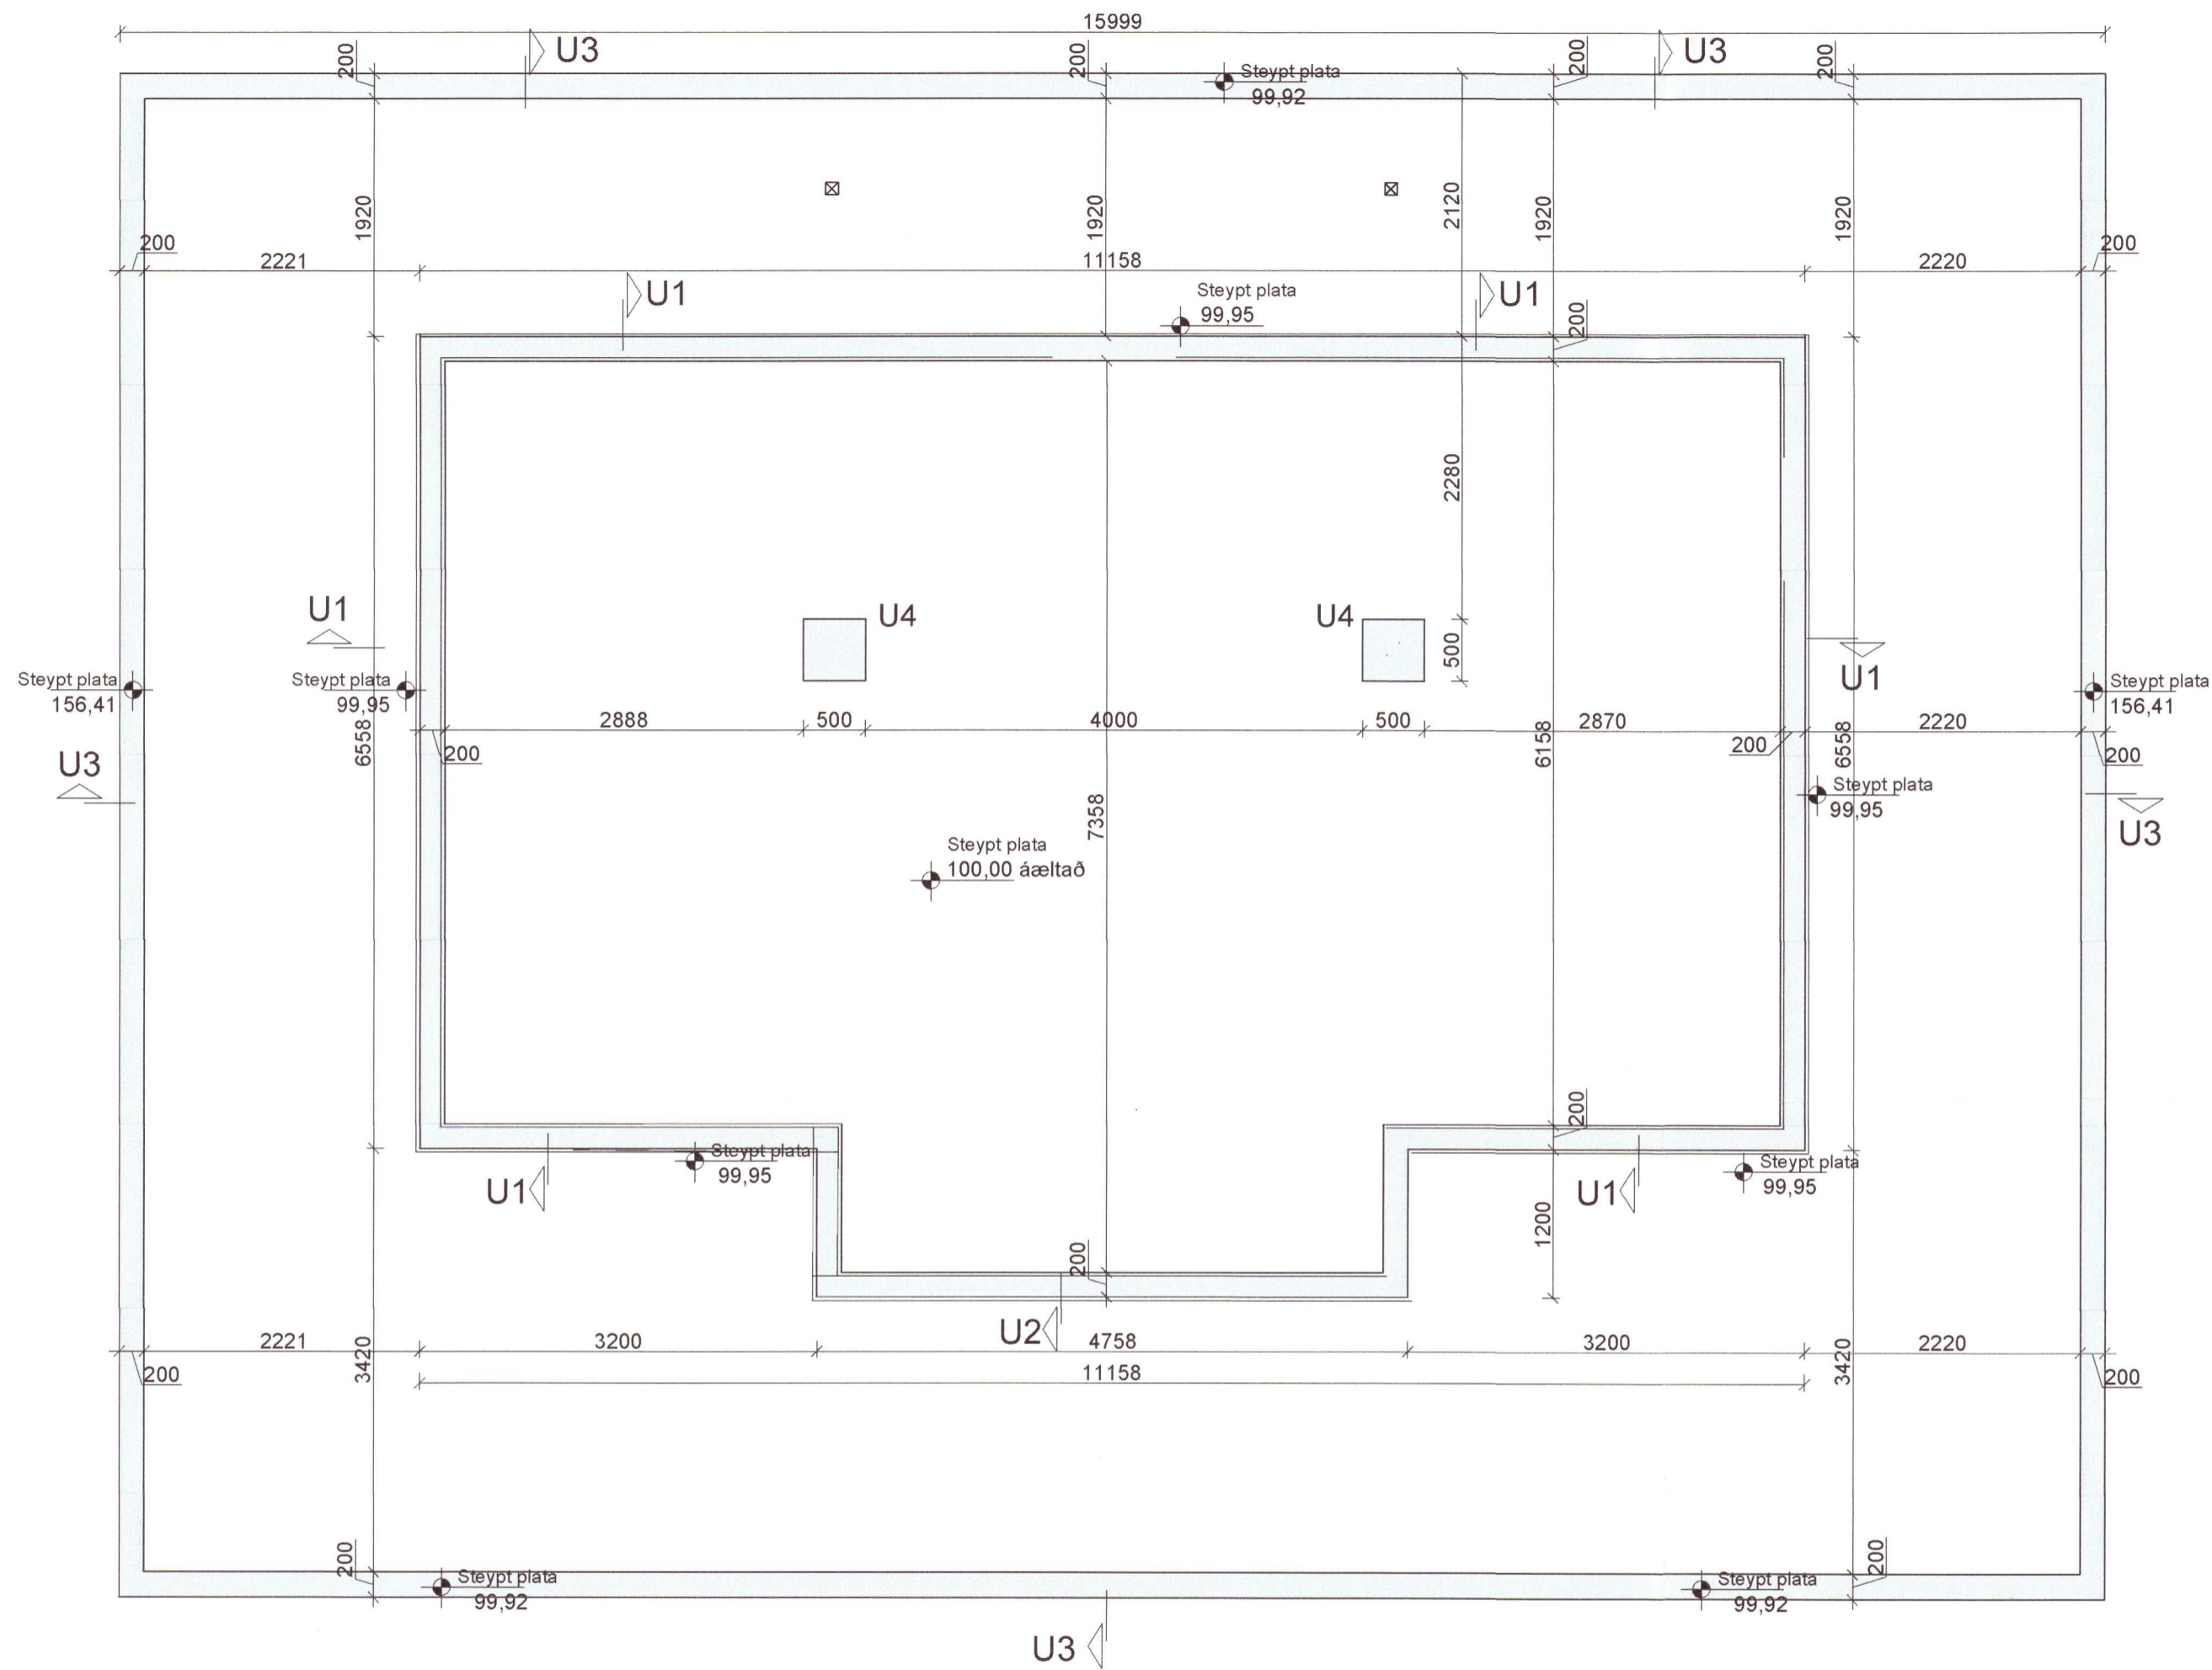

20220977

Áritun hönnunarstjóra *Hildig. Har.*  
 Hildigunnur Haraldsdóttir Kt:080654-4219

Breytingar			HLÍÐARHÓLSBRAUT 14, L229603	BN númer
Nr.	Dags.	Nafn		
			<b>Verkfræðistofa Þráinn &amp; Benedikt</b> Laugavegi 178, 105 Rvk. Sími: 568-7775 Veffang: verkfræðistofa.is Netfang: verkfræðistofa@verkfræðistofa.is	H <b>BS</b>   T <b>HS</b>   S M <b>1:50</b> Nr. <b>B001</b>
				Burðarvirki undirstöður Dags. <b>12.10.2021</b> 080149-3609 <i>BS</i>