


Umhverfis- og tæknisvið Uppsveita
Yfirfarið
 28. júní 2022
David Gudmundsson
 Byggingarfulltrúi

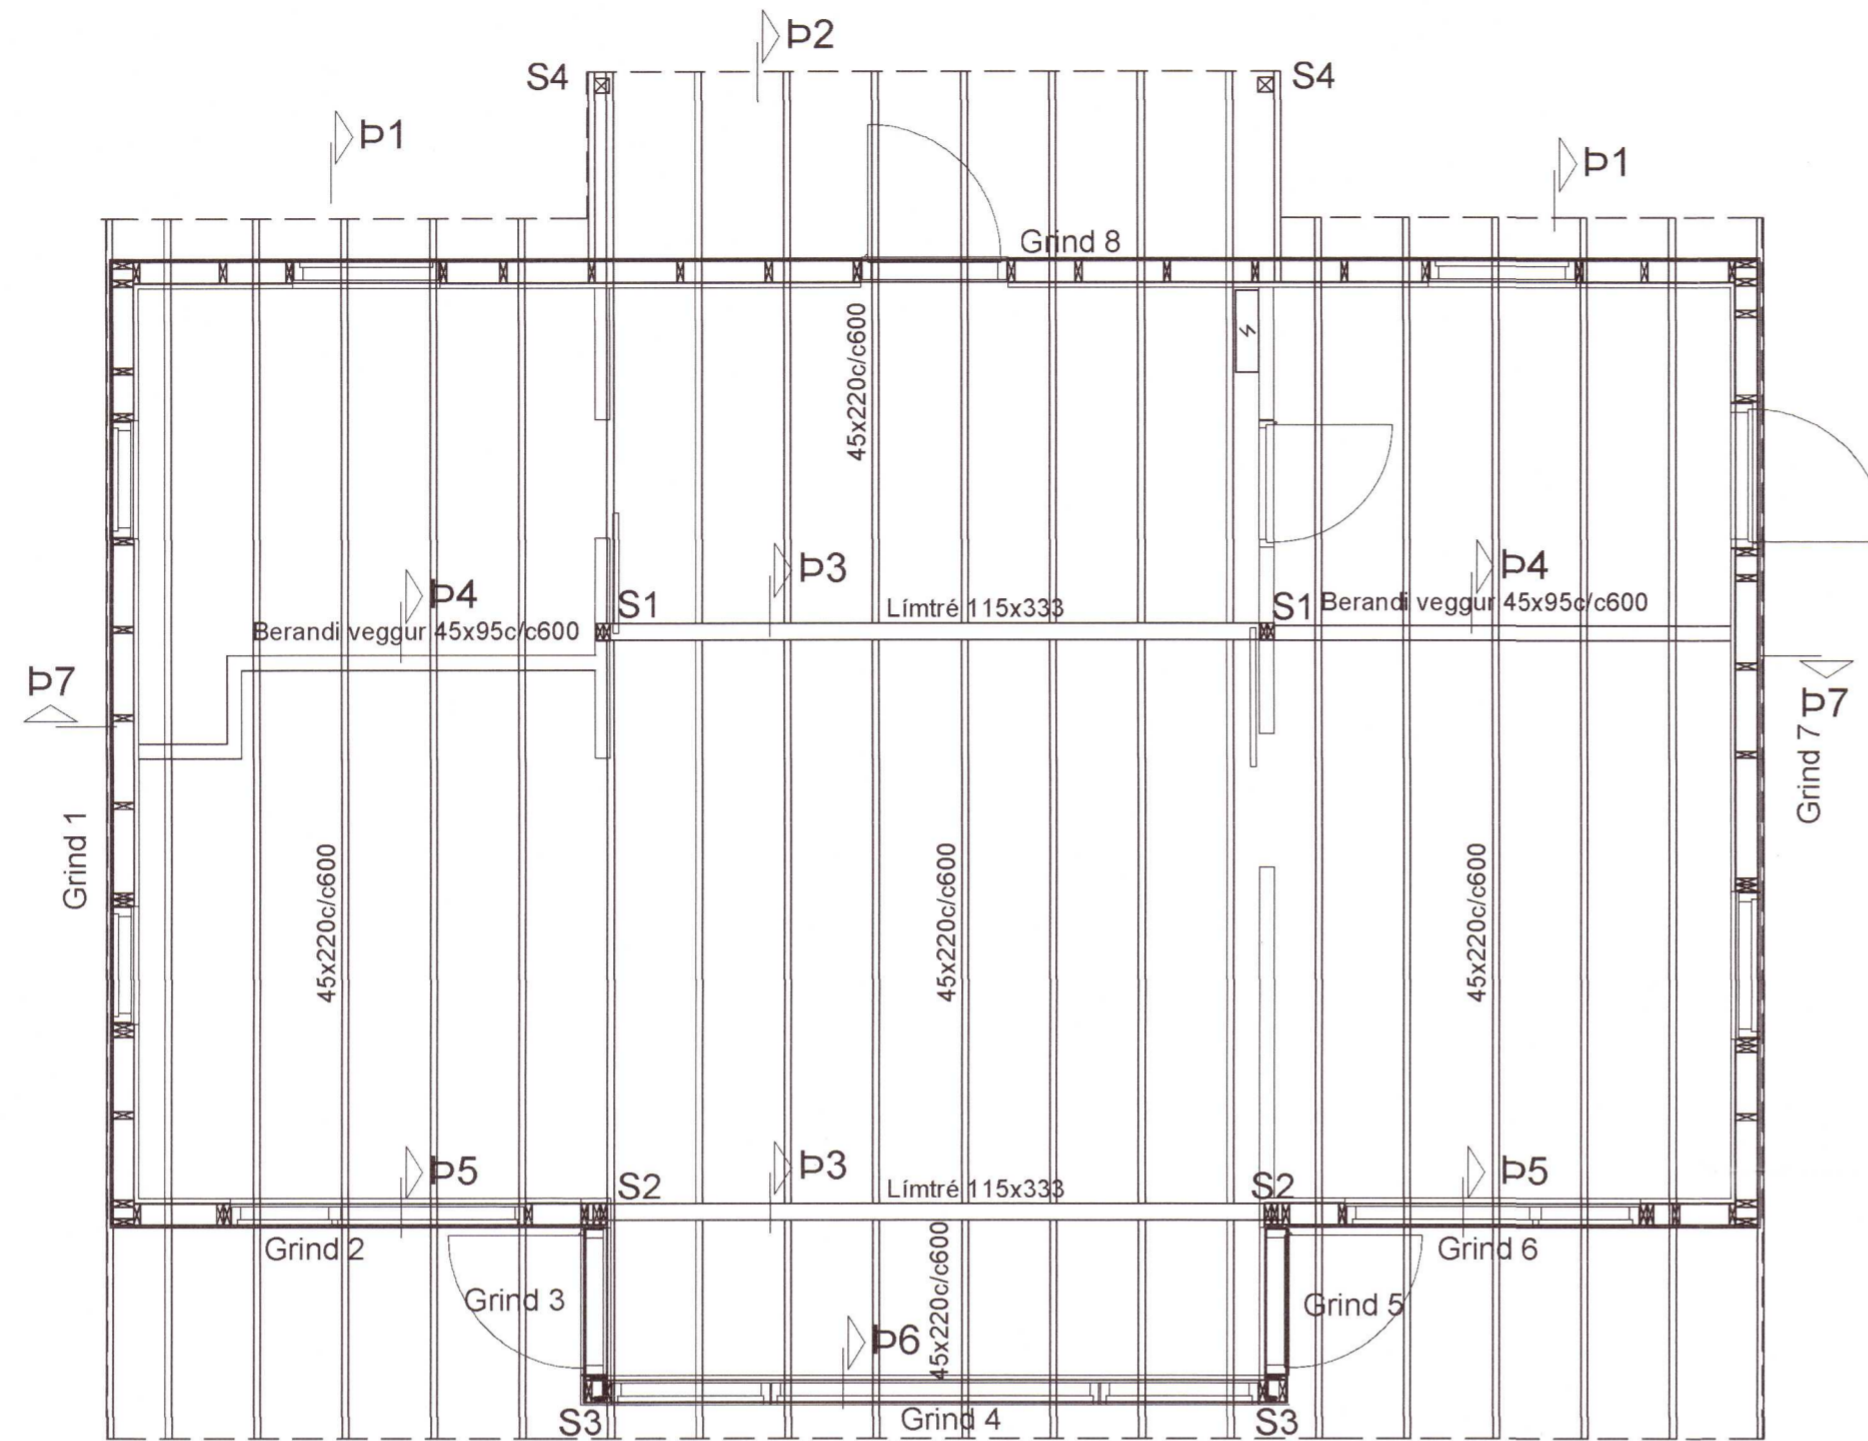

Sperrur á göflum skr. utaná lóðréttar stoðir með 3stk 6/100skr pr. stoð.

Grindarefni er úr 45x145 c/c600 og skulu lóðréttar stoðir festast við toppstykki og botnstykki með saumvinklum og neglast með kambsaum. Botnstykki skal boltað í sökkul með 12/140 múrboltum c/c600. Grind skal klæða með rakalímdum 9mm krossvið skrúfaður með 5/40 skrúfum c/c150 á hornum en 5/40 skrúfum c/c200 annarstaðar. Milli timburs og steins skal setja tjörupappa.

Timbur úr gæðaflokki C18 skv. í evrópskum stöðlum, allur saumur og tengi "galv". Boltar skulu vera M8.8. Limtré skal vera í flokki GL-32. Hönnun og framkvæmd verksins skal vera í samræmi við gildandi staðla og reglugerðir.

Yfirfara skal vandlega allar málsetningar áður en smíði hefst.

20220979

Áritun hönnunarstjóra *Hildigunnur Har.*
 Hildigunnur Haraldsdóttir Kt:080654-4219

Breytingar			HLÍÐARHÓLSBRAUT 14, L229603	BN númer
Nr.	Dags.	Nafn		
			Verkfræðistofa Þráinn & Benedikt Laugavegi 178, 105 Rvk. Sími: 568-7775 Veffang: verkfrædistofa.is Netfang: verkfrædistofa@verkfrædistofa.is	H BS T HS S M 1:50 Nr. B101
			Burðarvirki veggir og þak	Dags. 12.10.2021 080149-3609 <i>Þráinn</i>