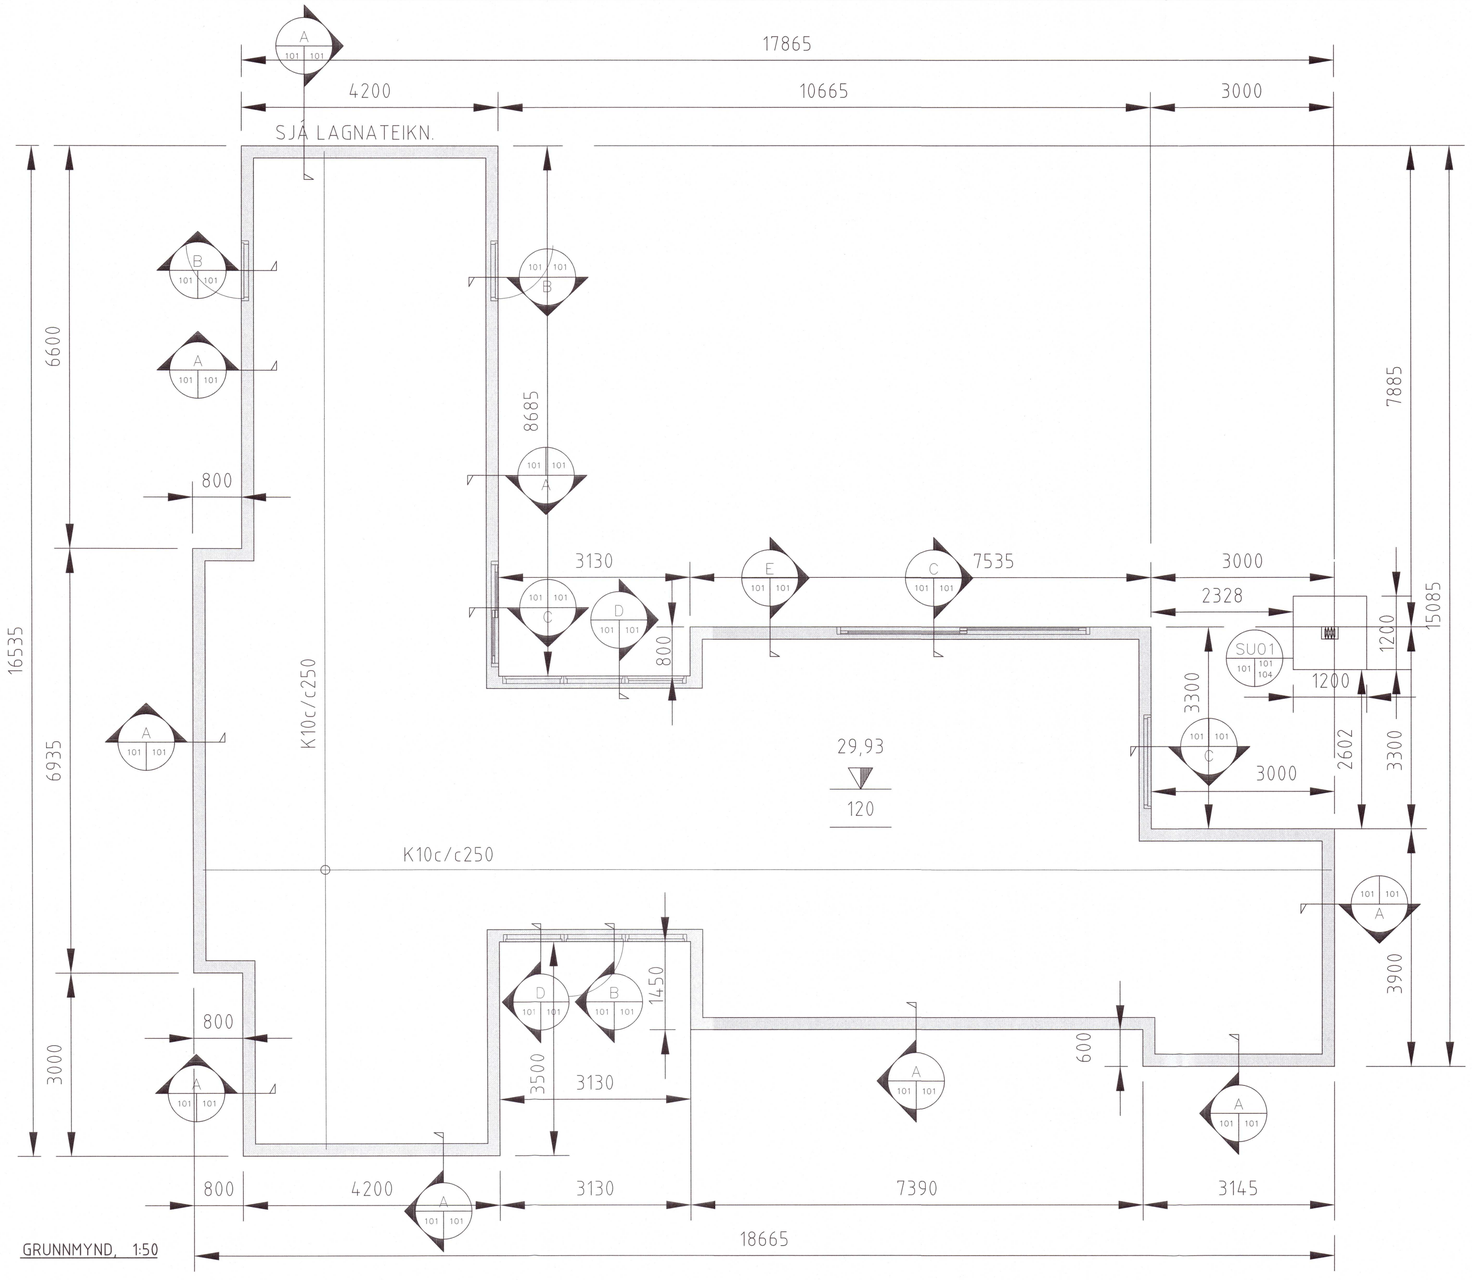

GRUNNMYND, 1:50

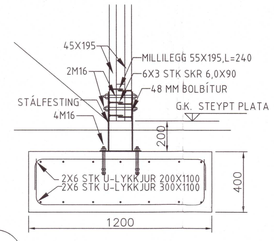

SU01 SNIÐ

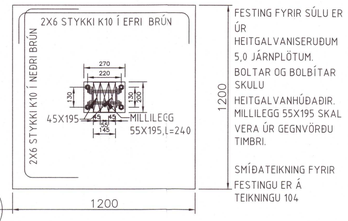

SU01 SNIÐ

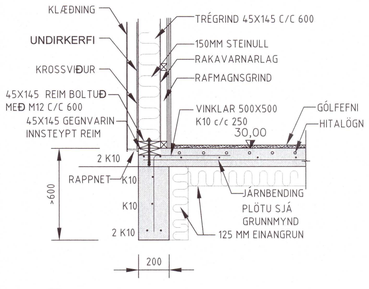

A SNIÐ 1:20

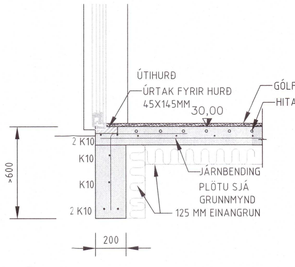

B SNIÐ 1:20

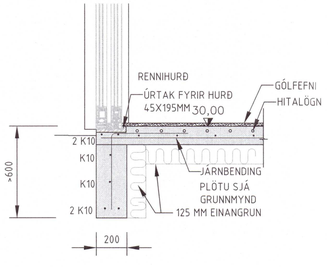

C SNIÐ 1:20

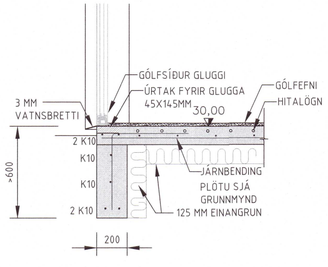

D SNIÐ 1:20

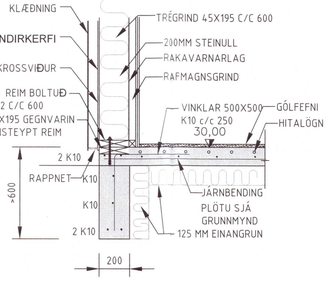

E SNIÐ 1:20

Umhverfis- og tæknisvið Uppsveita
Yfirfarið
06 DEC 2023
F.h. Byggingarfulltrúi

ÚTGÁFUFERILL

NÚMER:	DAGS:	SKÝRINGAR:	HANNAÐ:
B1	07.06.2021	BYGGINGARTEIKNING	EMJ
B2	04.04.2022	BYGGINGARTEIKNING	EMJ
B2	13.09.2023	BYGGINGARTEIKNING / LEIÐRÉTT HEIMILISFANG	EMJ

DAGS. UNDIRSKRIFTAR: 13.09.2023
NAFN OG KT. SAMRÆMINGARHÖNNUÐAR: SVEINN ÍVARSSON 130254-7649
UNDIRSKRIFT SAMRÆMINGARHÖNNUÐAR: Sveinn Ívarsson

SÍ

20230490

ÖLL AFNOT OG AFRITUN TEIKNINGAR, AÐ HLUTA EÐA HELD, ER HÁÐ SKRIFLEGU LEYFI HÖFUNDA.

ELLERT MÁR JÓNSSON
MIÐHÚSUM 32 - 112 REYKJAVÍK
SÍMI: 8983312 -
NETFANG: ellertmarjonsson@gmail.com

HEITI VERKS:

HLÍÐARHÓLSBRAUT 5

Í KAMBSHVERFI ÖNDVERÐARNESI

HEITI TEIKNINGAR:

SUMARHÚS
BURÐARVIRKI
UNDIRSTÖÐUR: GRUNNMYND OG SNIÐ

MÆLT:	TEIKNAÐ: EMJ	GEYMSLUNÚMER: 2021.10	VNR: 2021.10
HANNAÐ: EMJ	YFIRFARIÐ:	MKV:	NR. TEIKNINGAR: 101
DAGS. UNDIRSKRIFTAR: 13.09.2023	NAFN OG KT. HÖFUNDAR: ELLERT MÁR JÓNSSON	300856-5789	
UNDIRSKRIFT HÖFUNDAR: Ellert Már Jónsson			ÚTGÁFA: B2