


SKEMATÍSK TENGIMYND

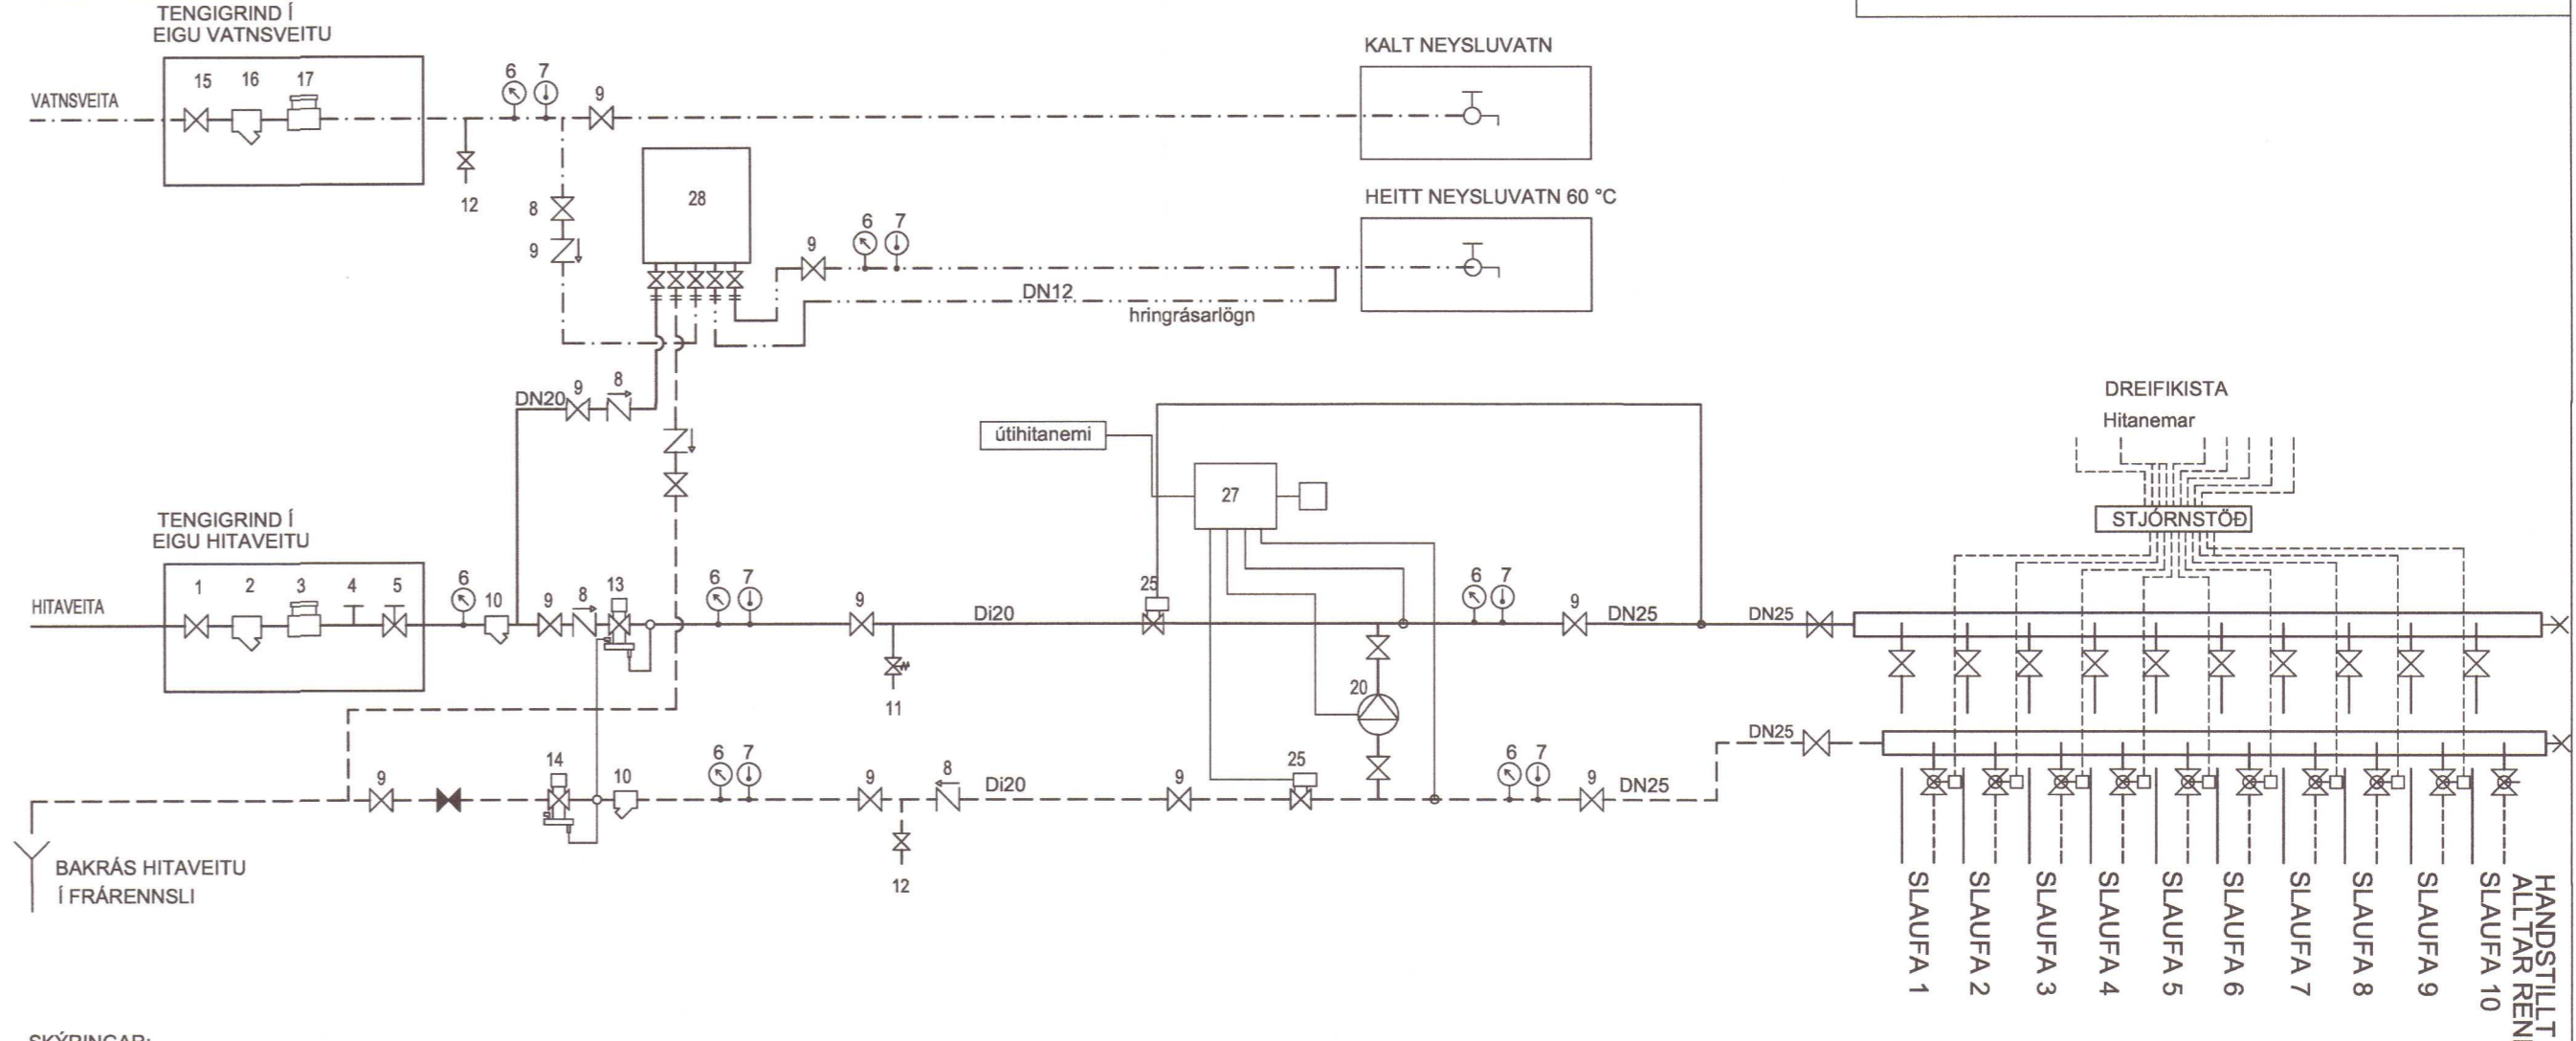

- SKÝRINGAR:
1. INNTAKSLOKI HITAVEITU
 2. INNTAKSSÍA HITAVEITU
 3. MÆLIR/HEMILL HITAVEITU
 4. MÆLISTÚTUR
 5. LOKI SKILUR MILLI HITAVEITU OG LAGNAKERFIS HÚSS
 6. ÞRYGGINGSMÆLIR
 7. HITAMÆLIR
 8. EINSTREYMISLOKI
 9. KÜLULOKI
 10. SÍA
 11. ÖRYGGISLOKI Ø15 OPNI VIÐ 6 BAR
 12. TÆMINGARLOKI MED SLÖNGUSTÚT
 13. ÞRYSTJAFNARI DANFOSS AVP 15 MISUNAPR. 0.2 BAR
 14. SLAUFULOKI DANFOSS AVD RA 15
 15. INNTAKSLOKI VATNSVEITU
 16. INNTAKSSÍA VATNSVEITU
 17. MÆLIR EDA PLÁSS FYRIR MÆLI VATNSVEITU
 18. NÚMER EKKI NOTAD
 19. NÚMER EKKI NOTAD
 20. DÆLA - ANNI 0.4 I/6 @ 40 kPa
 21. NÚMER EKKI NOTAD
 22. NÚMER EKKI NOTAD
 23. NÚMER EKKI NOTAD
 24. NÚMER EKKI NOTAD
 25. MÓTORLOKI STÝRING GÖLFHITA
 26. NÚMER EKKI NOTAD
 27. STJÖRNSTÖÐ DANFOSS ECL 200
 28. FORHITARI NEYSLUVATNS, 100 kW PRIM 70/20 SEC 5/60 ; MED HRINGRÁSARDELU

ATH :
 ATH: DN tákna innanmál röra

GÖLFHITARÖR SKULU VERA MINNST DN12 AD INNAMÁLI EFNISVAL, VIÐURKENND GÖLFHITARÖR ÚR PERT EDA PEX PLASTI
 ATH: SLAUFUR NR. 2, 3 OG 4 I ALRÝMI TENGJAST Á EINN HITANEMAR I ALRÝMI
 GERT ER RÁÐ FYRIR AD HITANEMAR KOMI Á SAMAN STAD OG LJÓSAROFAR NEMA AD HÆÐ FRÁ GÖLF I MIÐJAN ROFA SKAL VERA 150 SM.

GÖLFHITATAFLA HLÍÐARHÓLSBRAUT 5, ÖNDVERÐARNESI

Slaufa nr.	Staðsetning	Afköst á m ²	Afköst W	Yfirborðshiti °C	Lengd m	Bil milli röra mm	Hitafall í slaufu °C	Rennsli í slaufu l/min	Tengistaður
1	HERBERGI	90	1.016	28	75	150	10	1,46	Þvottahús
2	ALRÝMI	90	1.111	28	82	150	10	1,59	Þvottahús
3	ALRÝMI	90	1.084	28	80	150	10	1,55	Þvottahús
4	ALRÝMI	90	1.165	28	86	150	10	1,67	Þvottahús
5	SKÁLI OG GANGUR	90	1.016	28	75	150	10	1,46	Þvottahús
6	SNYRTING	121	1.002	31	55	150	10	1,44	Þvottahús
7	HERBERGI/SNYRTING	90	1.355	28	100	150	10	1,94	Þvottahús
8	HERBERGI	90	1.233	28	91	150	10	1,77	Þvottahús
9	HERBERGI	90	1.423	28	105	150	10	2,04	Þvottahús
10	INNTAK	121	2.130	31	88	200	10	3,05	Þvottahús
			12.535					17,97 l/min	
								0,30 l/sek	

20230499

A	2023.11.29	Ýmsar mínni hentar lagfæringar.	JLS
Útg.	Dags.	Skýring	Br.af.

VERKFRÆÐISTOFA FRV
 TRYGGVAGÖTU 11, 101 REYKJAVÍK
 Sími: 561 9040 FAX: 561 9044
 NETFANG: vidsja@vidsja.is www.vidsja.is

HLÍÐARHÓLSBRAUT 5-ÖNDVERÐARNESI, Bláskógabyggð.

PIPULAGNIR
 Ísteyptar gölfhitaslaufur
 Grunnmynd og skematísk tengimynd
 Gölfhitatafla

ARTUR HÖNNANARSTJÓRN
 STAÐSETTR SMÁGGIRINGARFYRIRFERD

NAFN OG KENNITALA
 Jón Logi Sigurbjörnsson
 kl.190556-3959

DAGSETNING:	MÆLIKVARÐI:	TEKNAÐ AF:	HANNAÐ AF:
08.07.2021	1:50	JLS	JLS

VERKUNUMÉR: 21-071
 TEKNAÐ NÚMÉR: P03
 ÚTGÁFA: A

