


Umhverfis- og tæknisvið Uppsveita
 Yfirfarið
 06 DEC 2023
Stefni Smá
 Byggingarfulltrúi

Undirskrift hönnunarstjóra

Dags. 24. 11. 23

Nafn. *P. J.* kt. 130254-7649

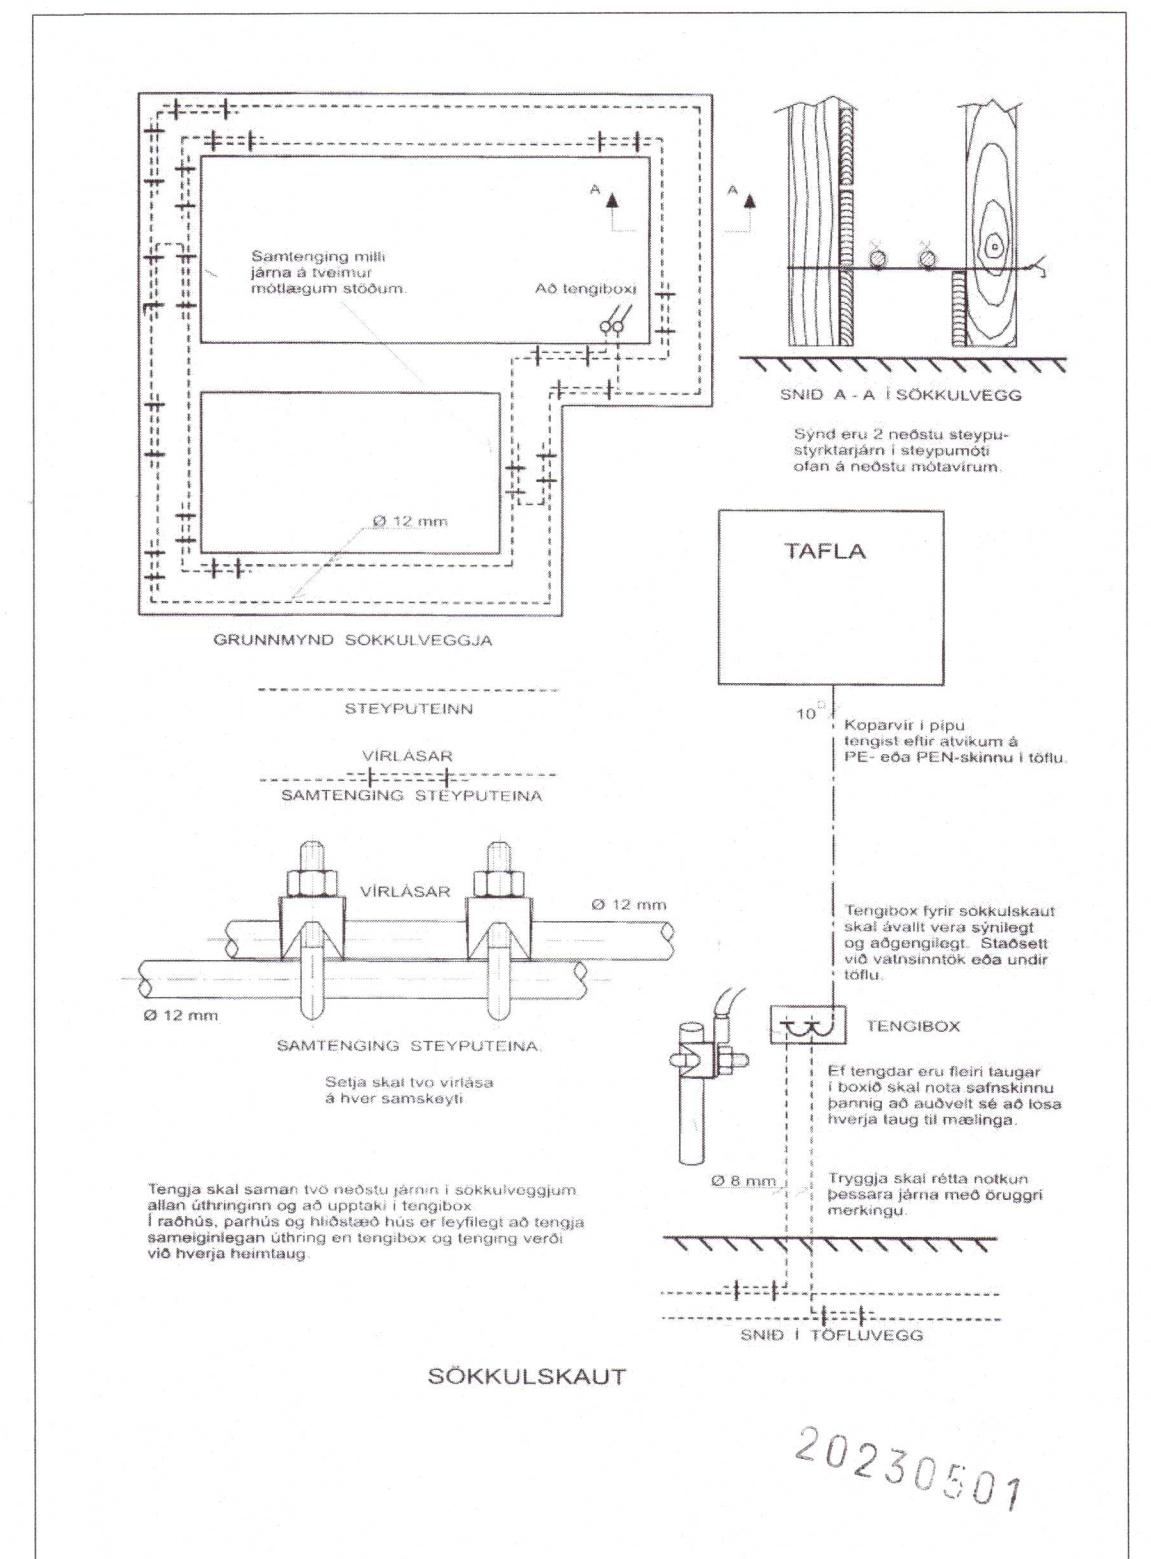

Raf-Bræður ehf Svanur H. Þórhallsson. Rafagnahönnuður kt. 010267-3319. GSM.8965086			
Verkefni: Hlíðarhólsbraut 5		Teikning: Sökkulskaut	
Teiknað: Svanur.	Kvarði: 1:50	Dags: 3.nóv.2023	Teikning nr: 2 af 4