



Undirskrift hönnunarstjóra

Dags. 24 / 11 / 23

Nafn. *[Signature]* kt. 1302547649

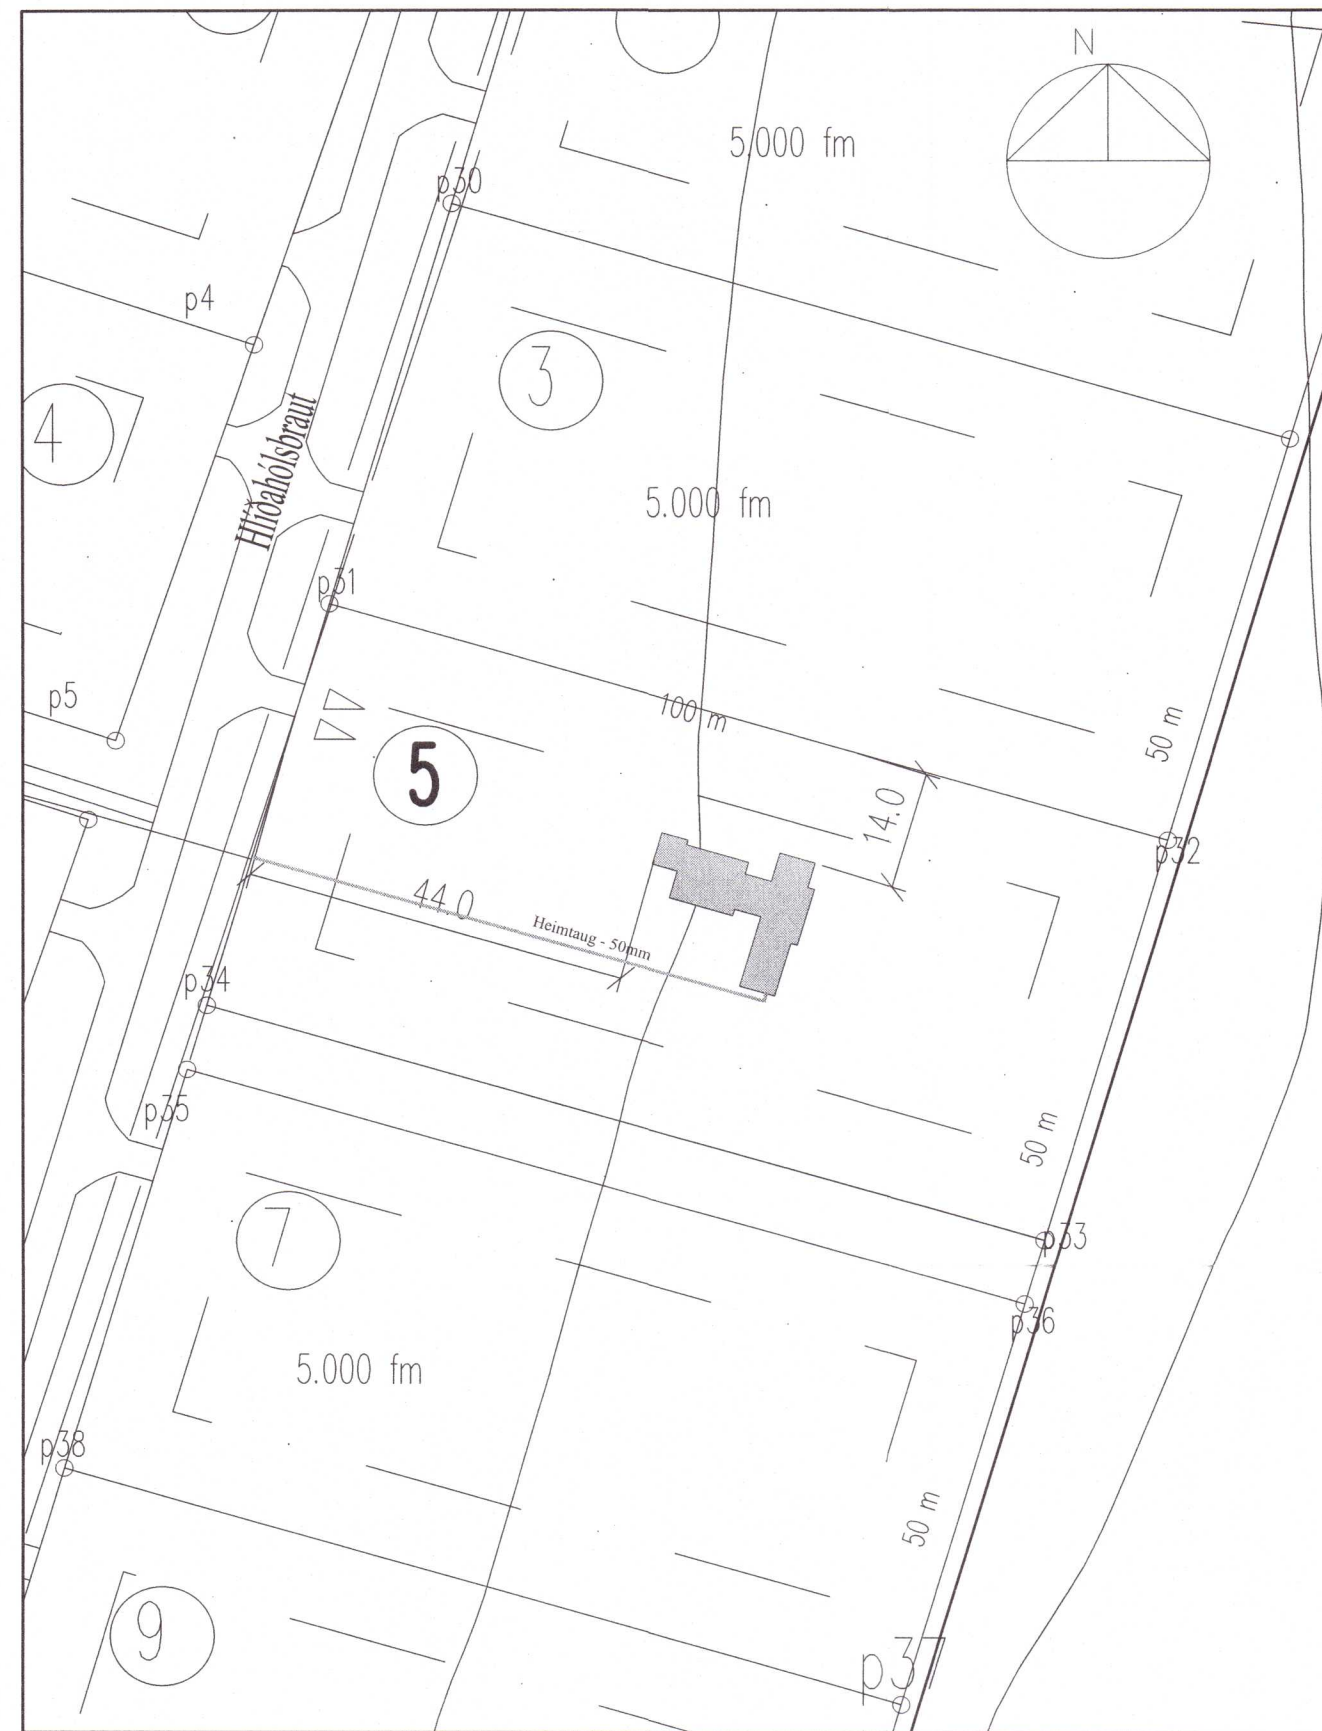

AFSTÖÐUMYND 1:1000

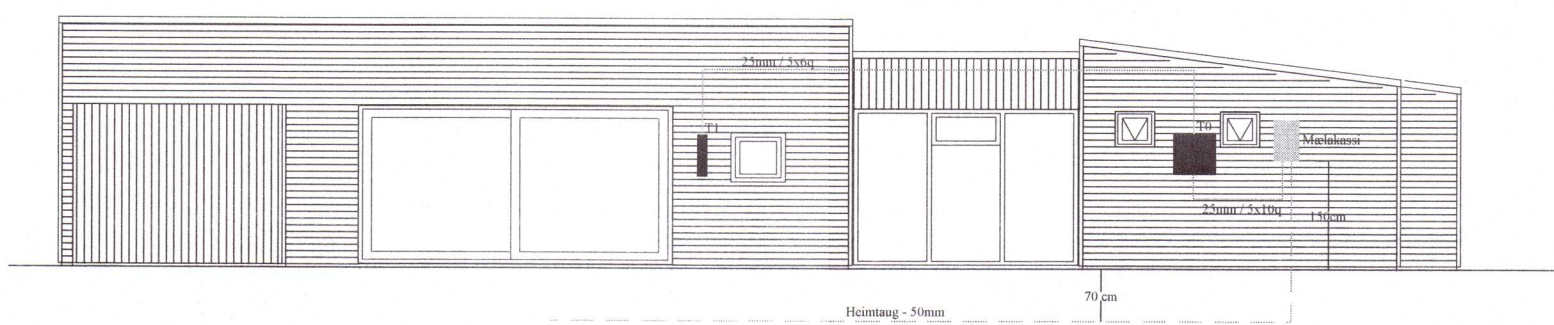

SNIDMYND 1:100

20230502

<b>Raf-Bræður ehf</b> Svanur H. Þórhallsson. Raflagnahönnuður kt. 010267-3319. GSM.8965086			
Verkefni: Hlíðarhólsbraut 5		Teikning: Sníðmynd - Afstöðumynd	
Teiknað: Svanur.	Kvarði: 1:100 / 1:1000	Dags: 3.nóv.2023	Teikning nr: 3 af 4