


Hlíðarhólsbraut 8


805 Selfoss

Heimtaugateikning


EINLÍNUMYND

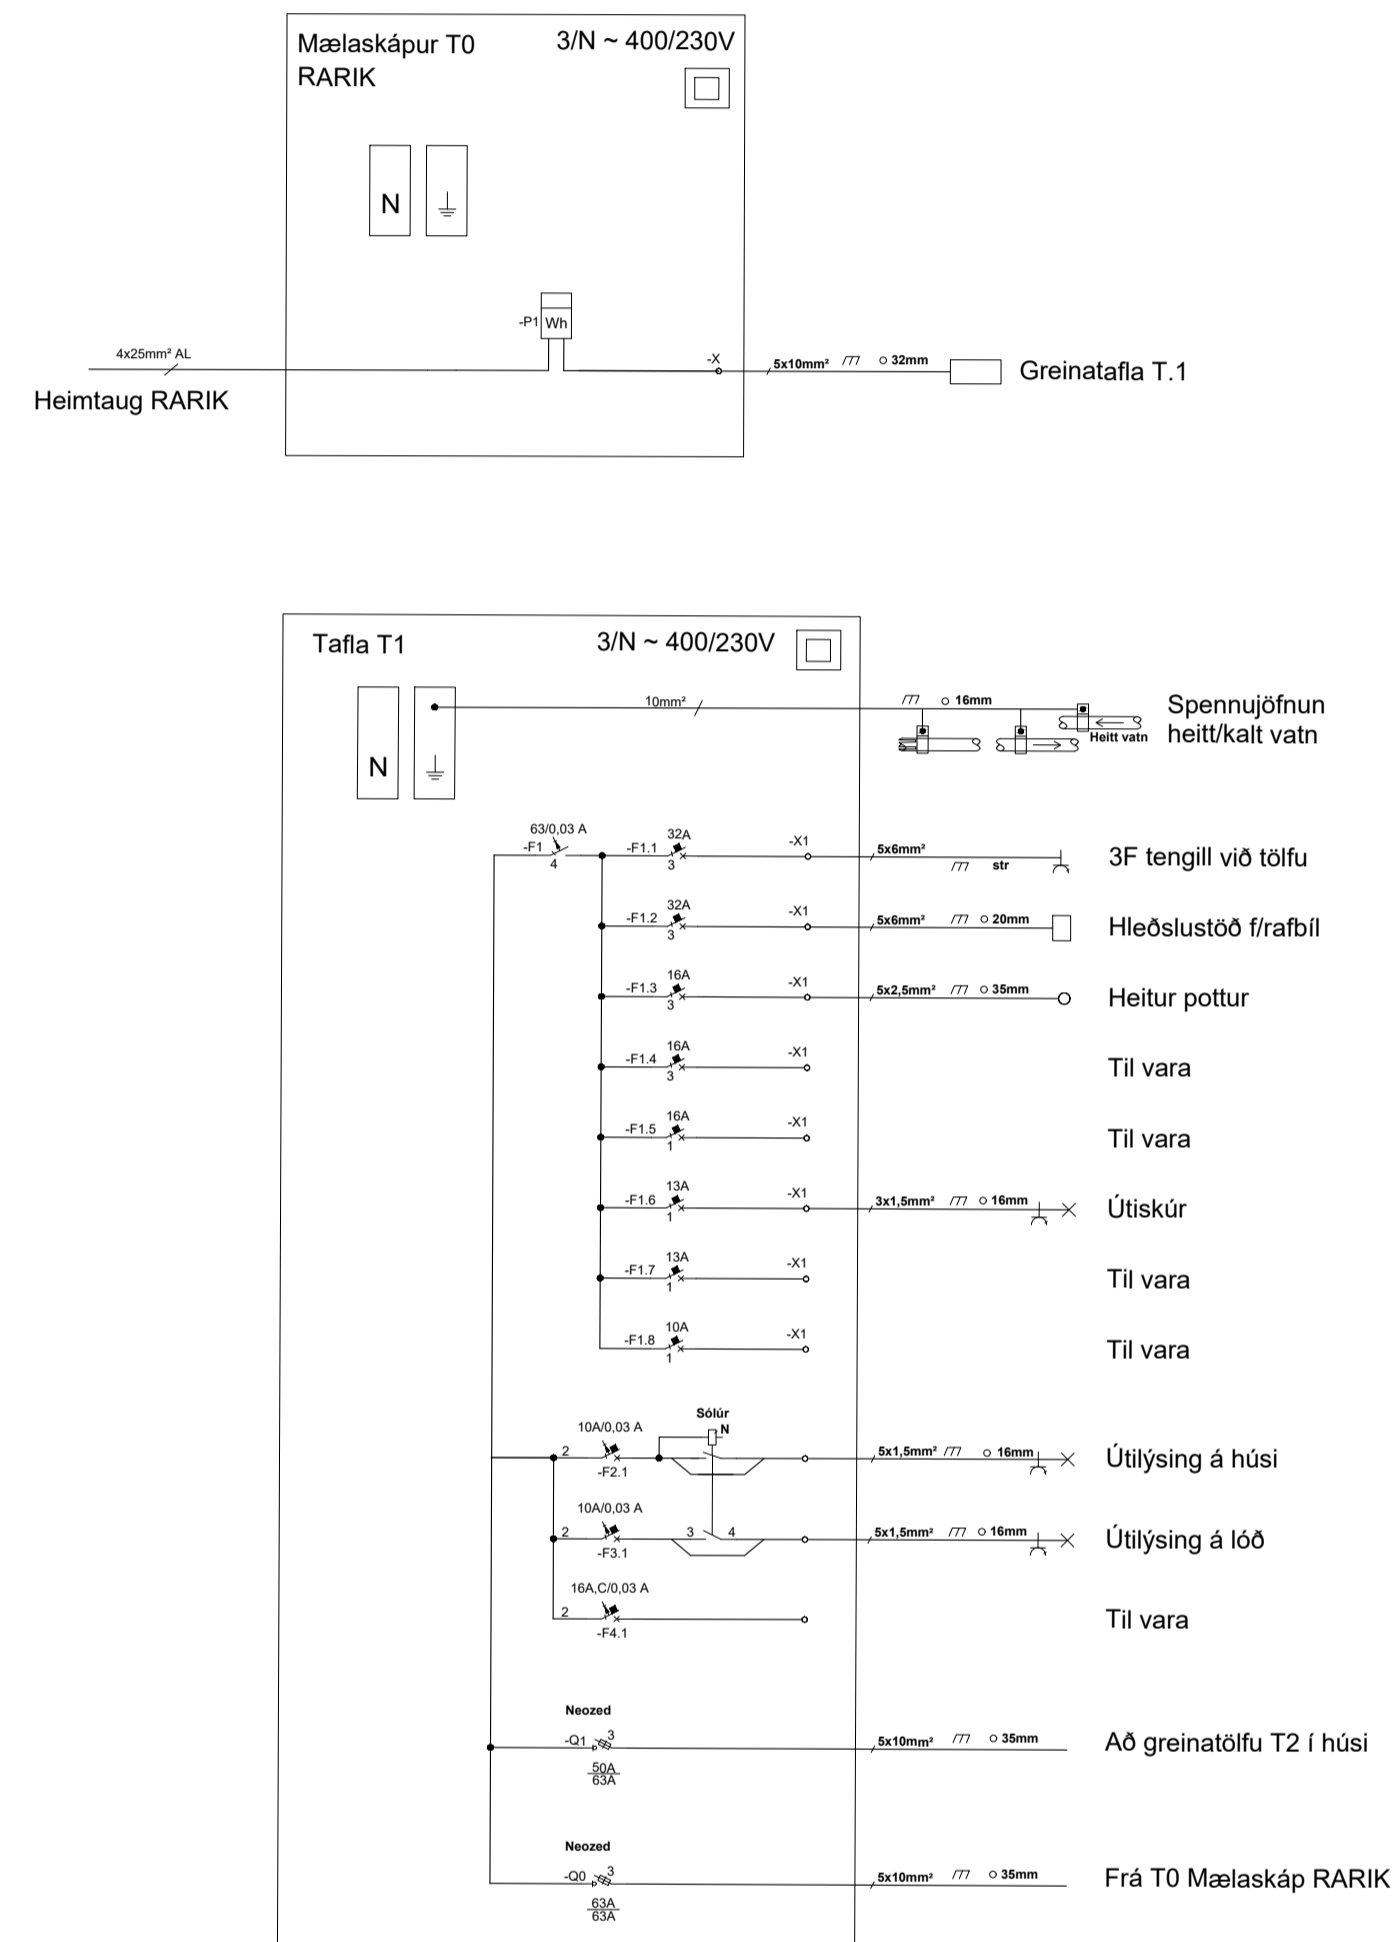


AFSTÖÐUMYND 1:500

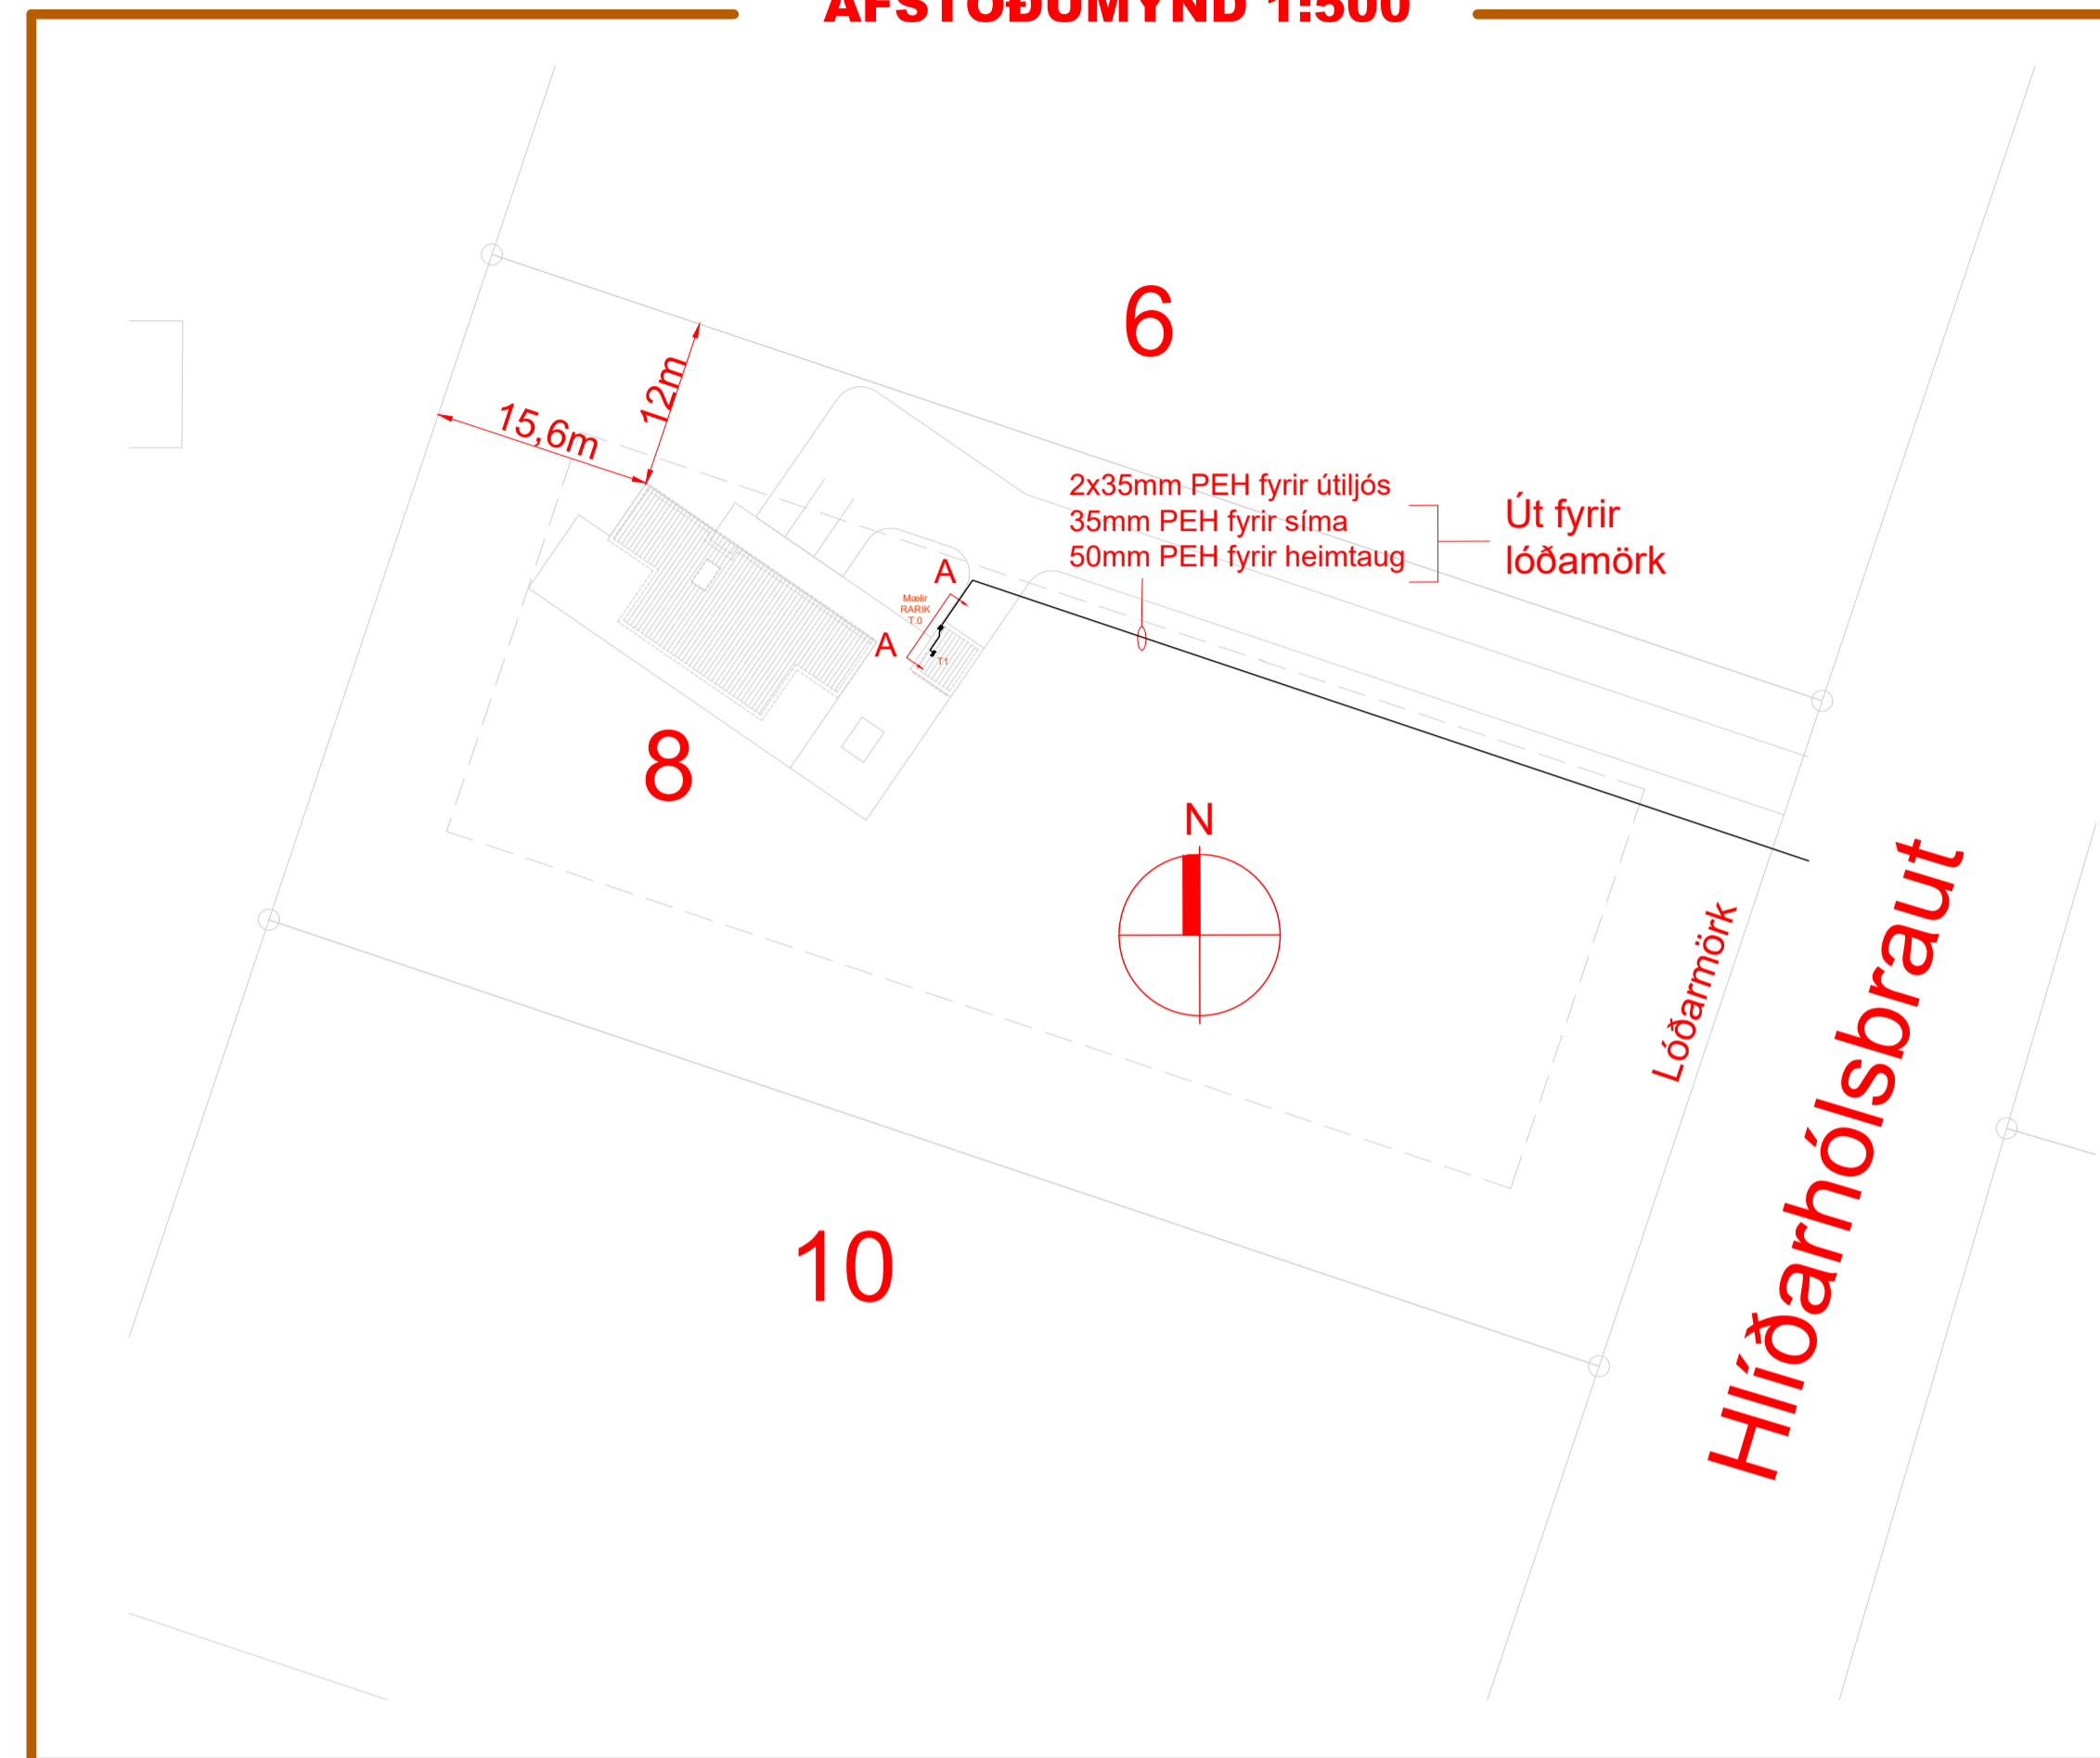

SNIÐ A-A 1:50

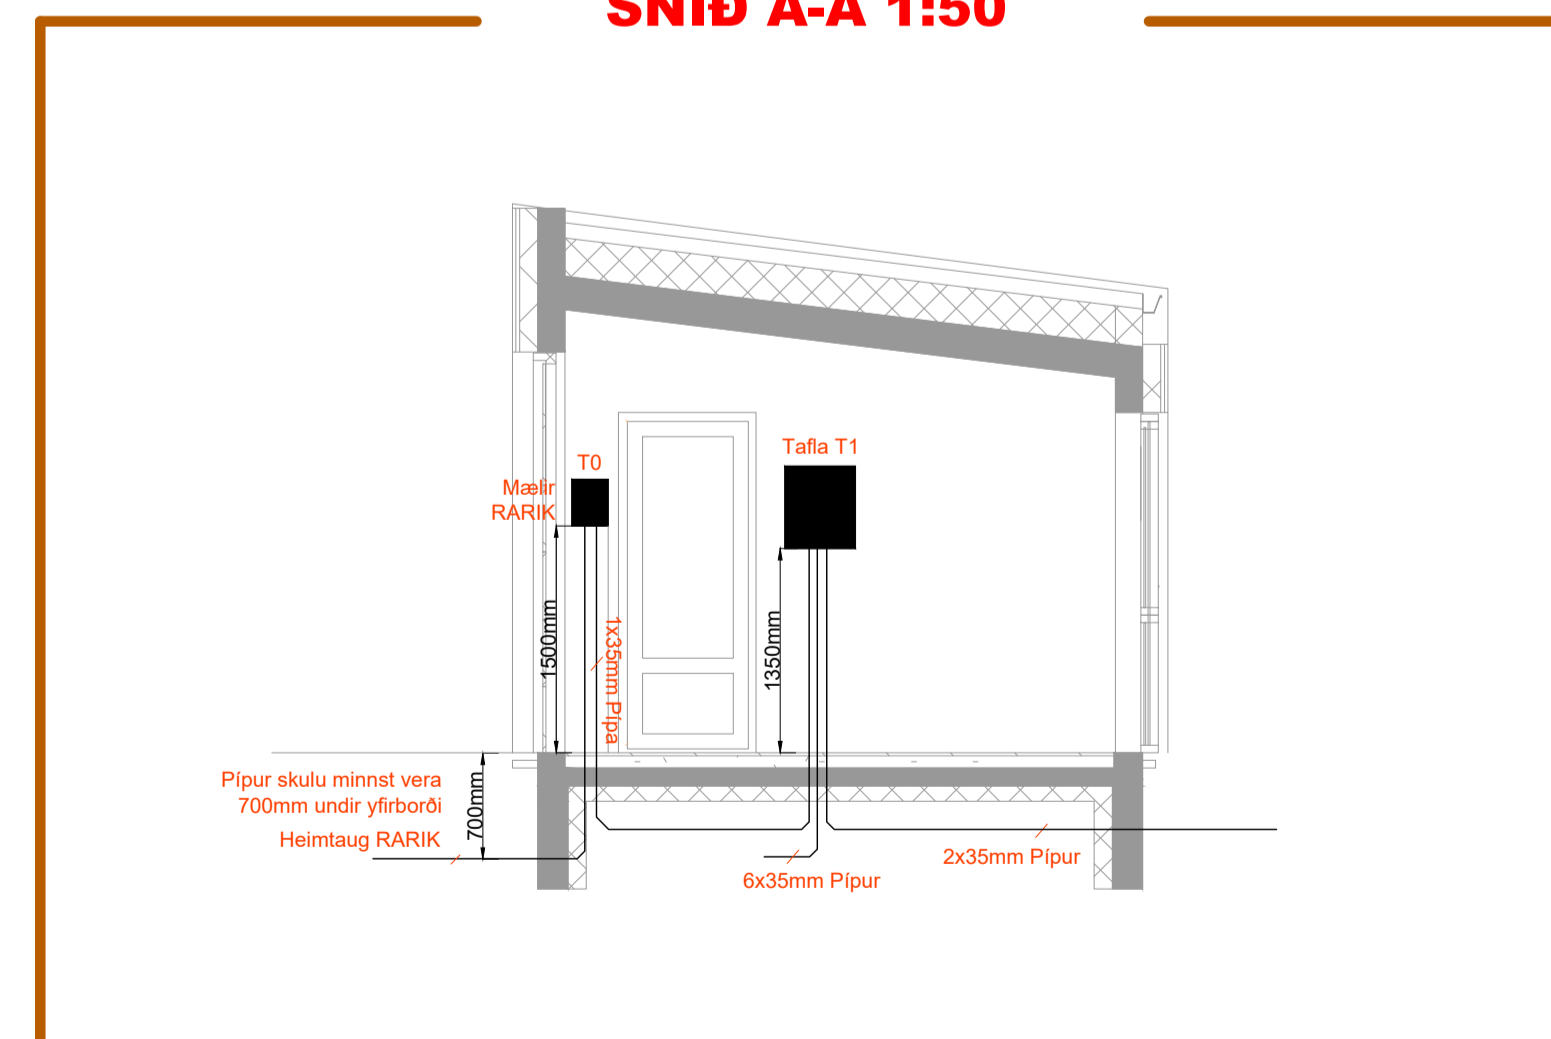

Br.	Dags.	Breyting	Ha.
 FRUMA Fruma ehf / 430700-2430 Lambhagavegur 13 113 Reykjavík Sími: 821-4966 frumaehf@gmail.com			
Verkhelti:			
Hlíðarhólsbraut 8			
805 Selfoss (dreifbýli)			
Teikningahelti:			
Rafagnir			
Einlínnumyndir, Afstöðumynd og Snið			
Dagsetning:	Mælikvæði:	Bláðastærð:	
08.09.2023	1:50, 1:500	A1	
Hannað:	Teiknað:	Yfirland:	
ARE	ARE	ARE	
Nafn og kennitala hönnuðar:			
Axel Rúnar Eypórsson		110881-4799	
Undirskrift hönnuðar:			
Nafn og kennitala hönnunarsjóra:			
Undirskrift hönnunarsjóra:			
Verknumér:	Teikninganúmer:	Útgáfa:	
23-018	0002	A	

GRUNNMYND 1:50



Br.	Dags.	Breyting	Ha.

FRUMA
 Fruma ehf / 430700-2430
 Lambhagavegur 13 113 Reykjavík
 Sími: 821-6966
 frumaehf@gmail.com

Verkefni:
Hlíðarhólsbraut 8
 805 Selfoss (dreifbýli)

Teikningaheiti:
Raflagnir
 Grunnmynd

Dagsetning: 08.09.2023	Mælikvæði: 1:50	Bláðastærð: A1
---------------------------	--------------------	-------------------

Hannað: ARE	Teiknað: ARE	Yfirland: ARE
----------------	-----------------	------------------

Nafn og kennitala hönnuðar:
Axel Rúnar Eyþórsson 110881-4799

Undirskrift hönnuðar:

Nafn og kennitala hönnunarsjóra:

Undirskrift hönnunarsjóra:

Verkunúmer: 23-018	Teikninganúmer: 0101	Utgáfa: A
-----------------------	-------------------------	--------------