



ADALDREIFISKÁPUR


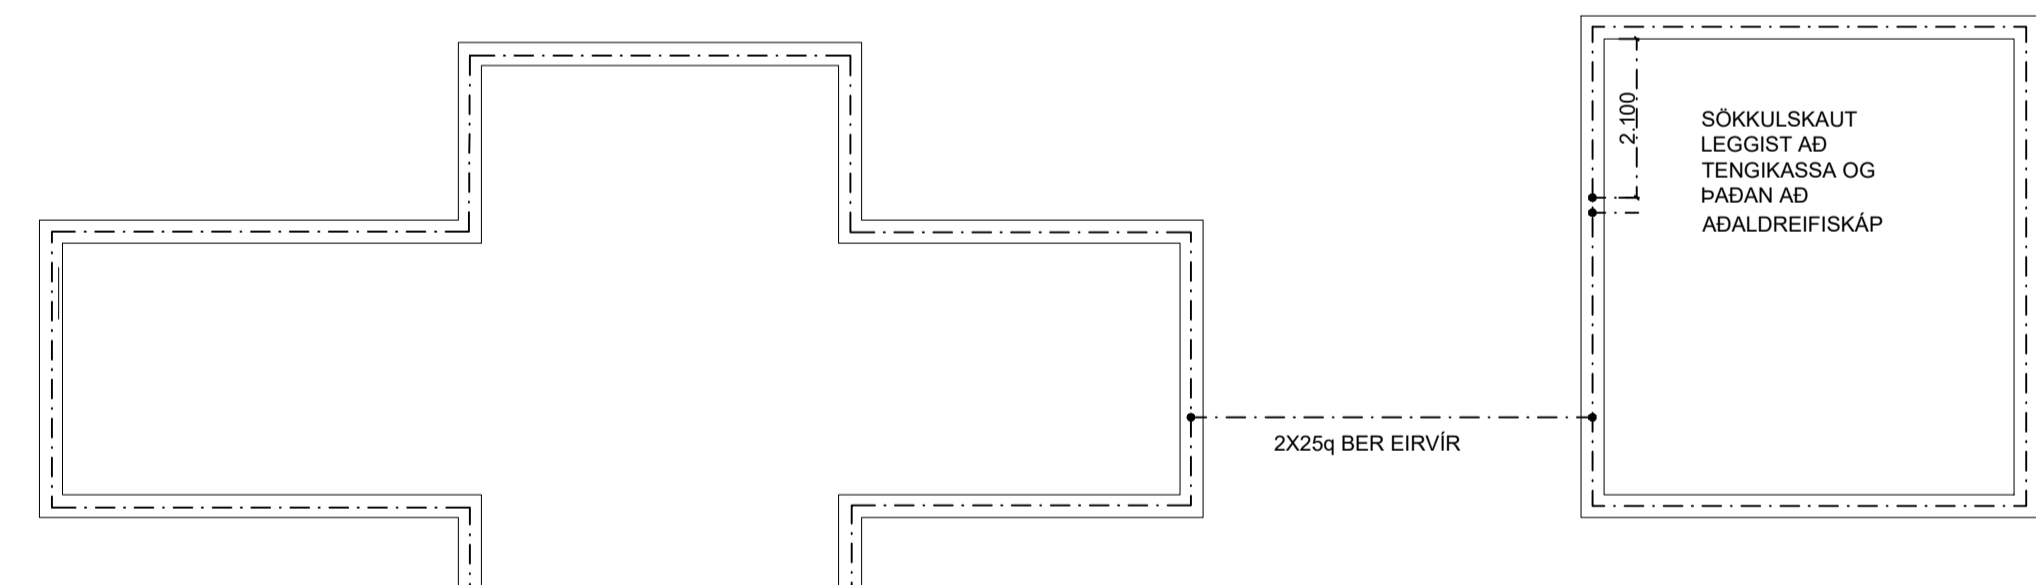


LEGGJA SKAL SÖKKULSKAUT SAMKVÆMT TÆKNILEGUM TENGISKILMÁLUM. TENGJA SKAL SAMAN TVÖ NEDSTU JÁRNIN ALLAN ÚTHRINGIN OG AD UPPTAKI Í TENGIKASSA. TENGJA SKAL SÖKKUL FYRIR ADALHÚS OG GESTAHÚS SAMAN MED TVEIMUR 25q BERUM EIRVIRUM VIÐ BÆÐI INNHRING OG ÚTHRING SÖKKULJÁRNA

SÖKKULSKAUT 1:100

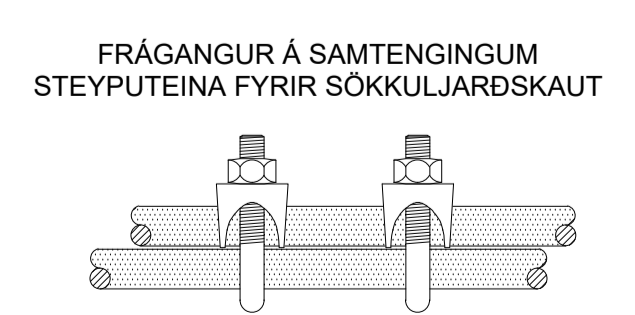


SNÍÐ Í STEYPUKASSA

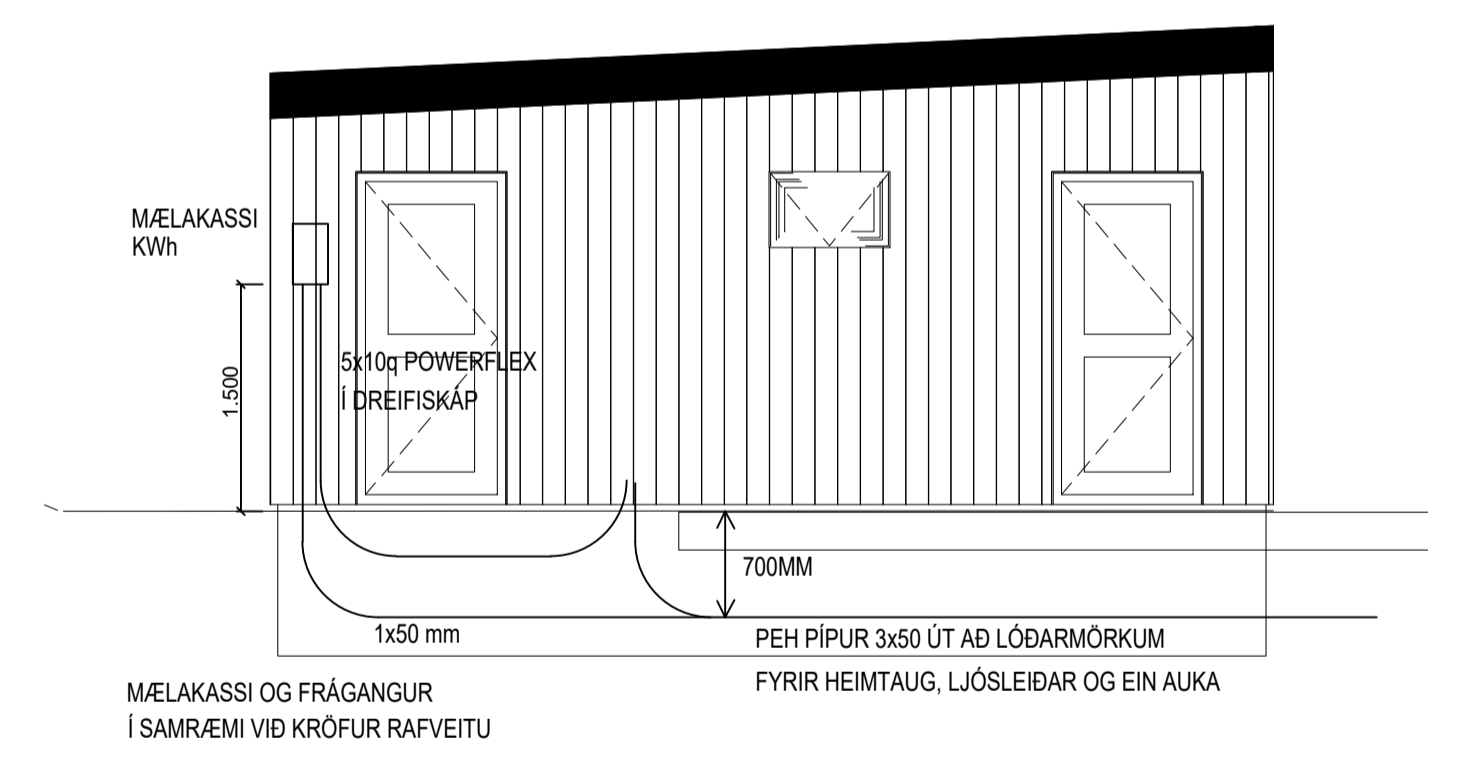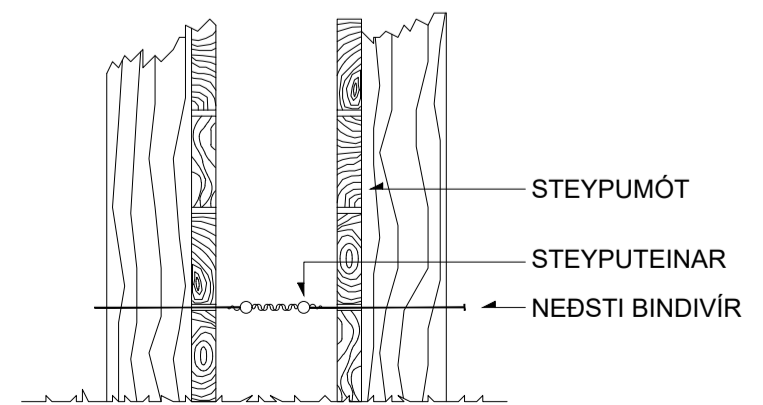

ÁSÝND Á MÆLAKÁPU UTAN Á GESTAHÚSI 1:50 SNÍÐ B-B


GRUNNMYND 1:50

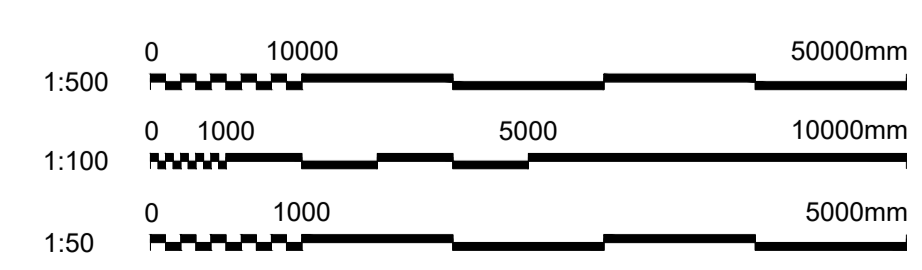

SAMPYKKT: Björn Ingi Sverrisson	130659-3819	HLÍÐHÓLSBRAUT 1, 805 SELFOSSI SUMARHÚS
B 2024-08-28 Merking leikilöðsálf. HTG HTG KH BIS		Raflagnir
A 2023-05-06 VERKTEIKNING HTG HTG KH BIS		Skýringar, afstöðumynd, einlínumynd og snið
ÚTG DAGS SKÝRINGAR TEIK HANN RÝNT SAMP	VERKFANG 22275 TEIKNING	E00.1.001 B

© Öll árit og áritun teikningar, að hluta eða í heild er höfð skriflegu leyfi höfundar

GRUNNTEIKNING

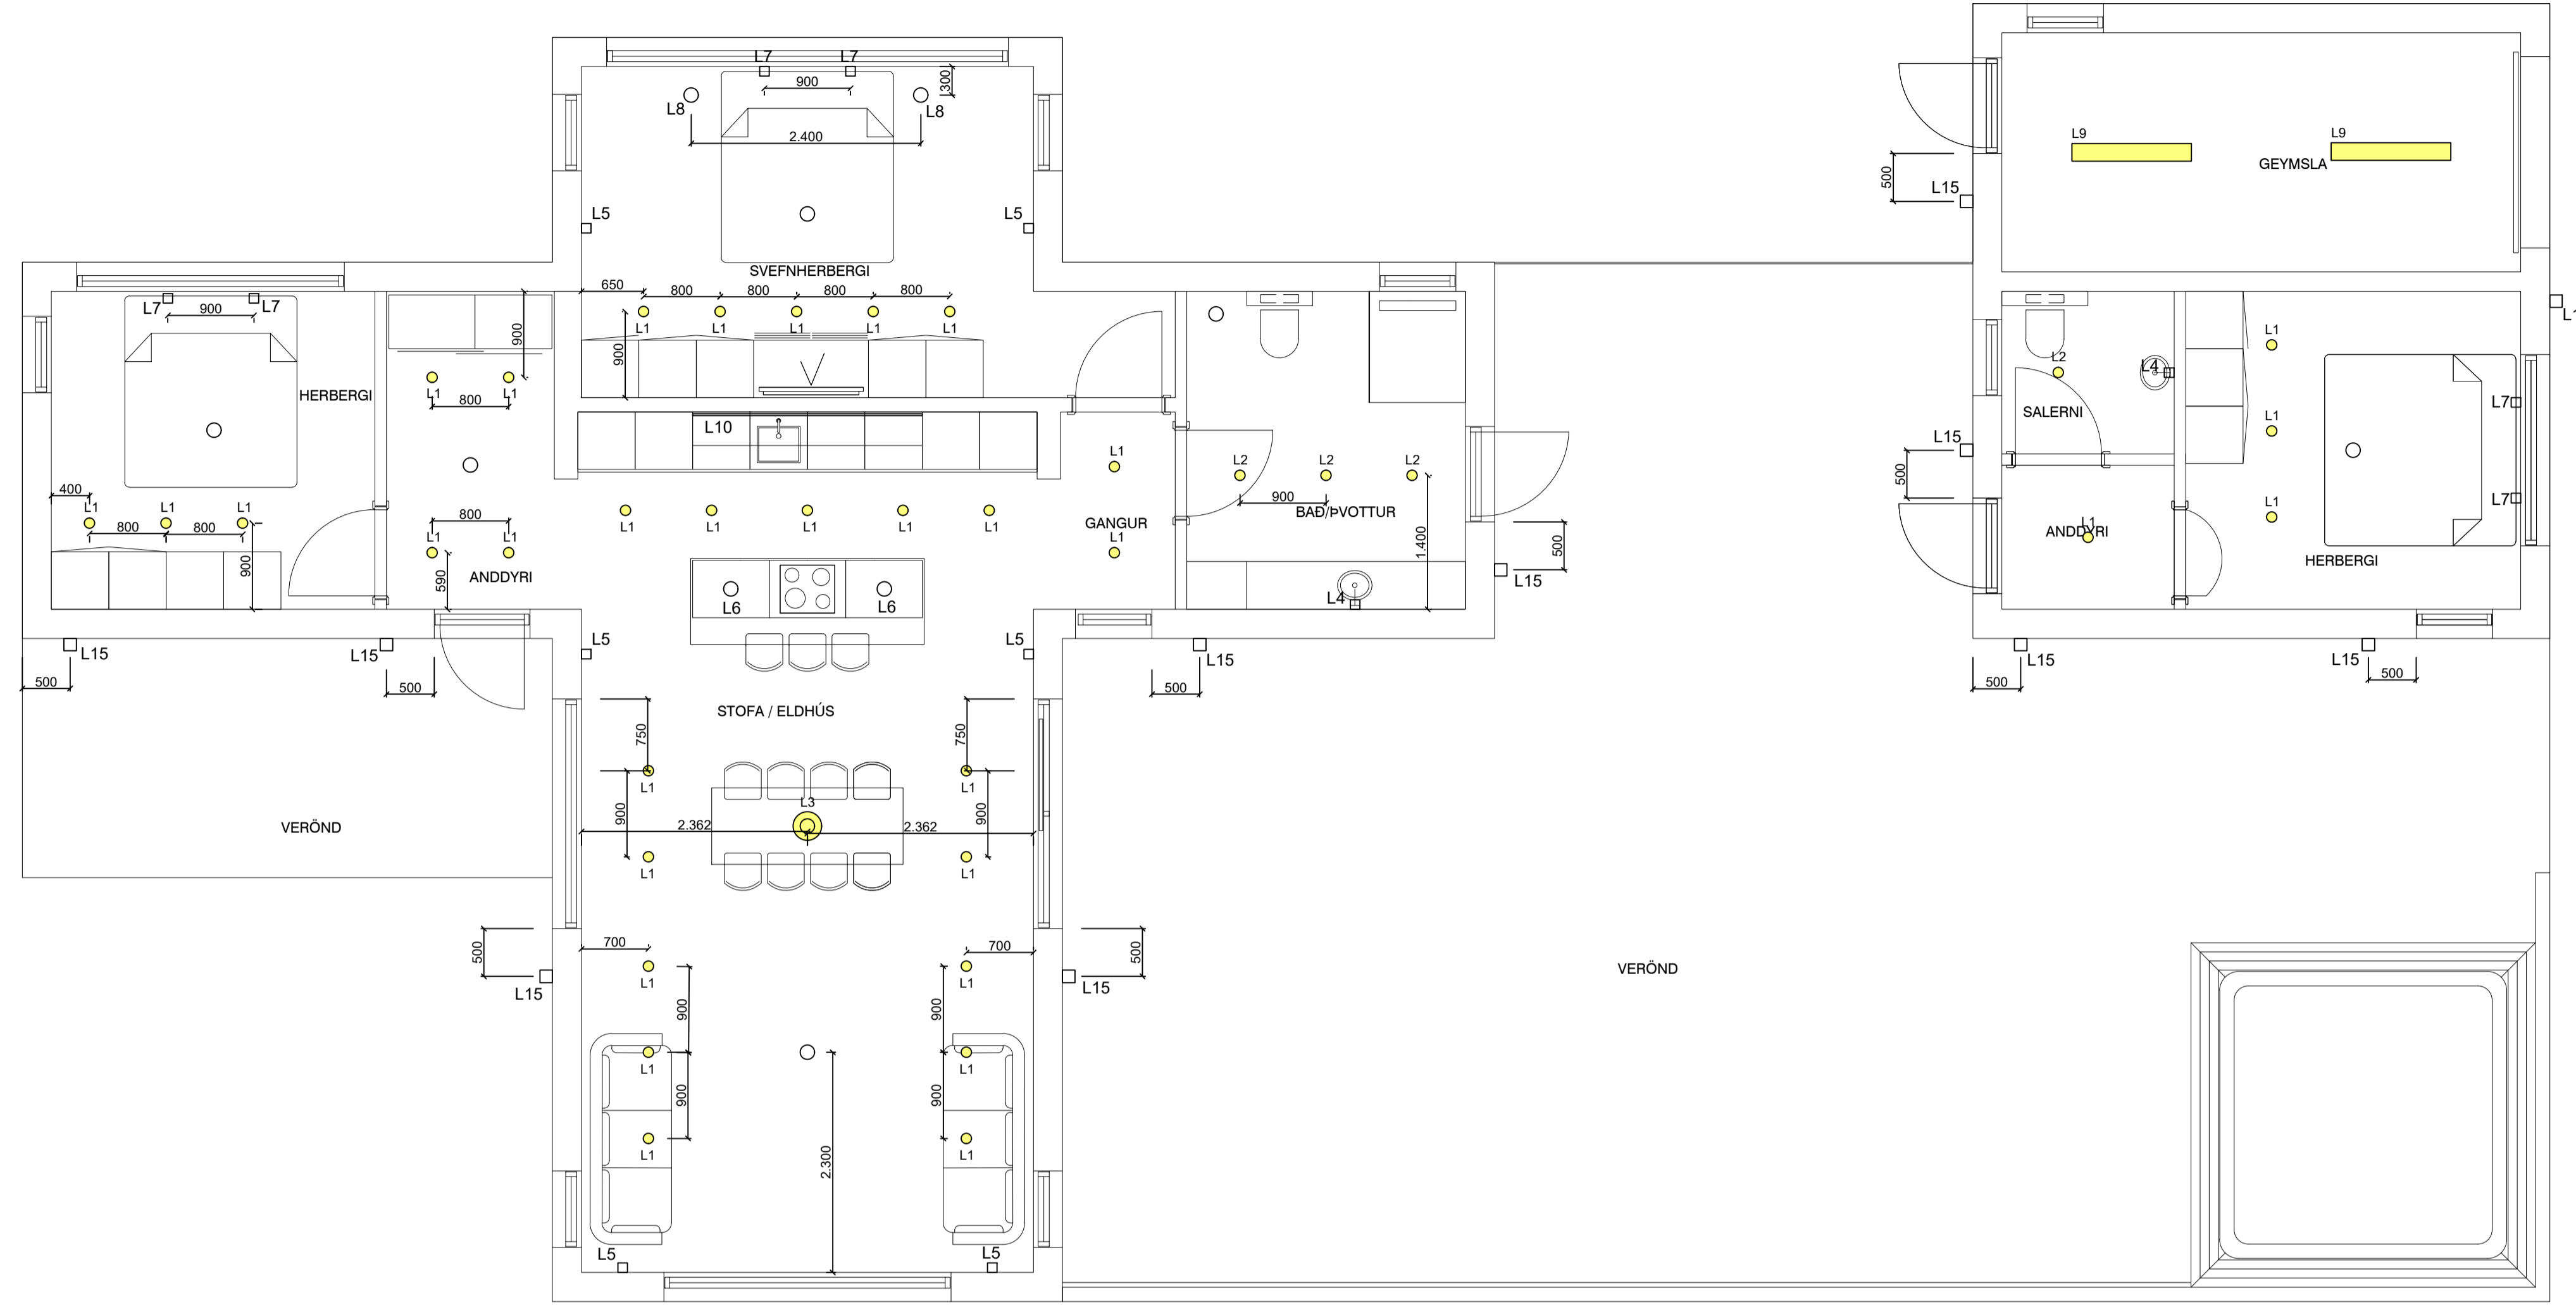

UNDIRRITUN HÖNNUNARSTJÓRA

SKÝRINGAR

LÝSINGARKERFI:

Allir lampar eru með LED ljósgjöfum.
Lampar eru másettir. Tengidósir skulu vera þar sem utanálíggjandi eða hangandi lampar eru.
Vegg tengidósir um 50mm í þvermál skal nota fyrir vegg lampa og þeir eru másettir.

- L1 Innfelldur lampi í loft.
- L2 Innfelldur lampi í loft á böð a.m.k. IP44 vatns- og rykvörn
- L3 Lampi yfir borðstofuborði
- L4 Vegg lampi á böðum a.m.k. IP44. Hæð 2000mm. Nota skal veggdós 50mm.
- L5 Vegg lampar í h:1800. Nota skal veggdós 50mm.
- L6 Hangandi lampar yfir eldhúseyju.
- L7 Vegg lampar yfir rúmi í hjónaherbergi. Nota skal veggdós 50mm. h:1400
- L8 Hangandi lampar yfir náttborðum
- L9 Lampar á loft í geymslu um 5000 lumen
- L10 LED lengja undir innréttingu. Samræma við þær innréttingar sem valdar verða. LED spennir inni í skáp.
- L15 Vegg lampar úti sem lýsa niður. Hæð lampa 1700mm. Nota skal veggdós 50mm.
- Tengidós í lofti



SAMPYKKT: Björn Ingi Sværriðsson 130659-3819

HLÍÐHÓLSBRAUT 1, 805 SELFOSSI
SUMARHÚS
Raflagnir
Lampaplan

A 2024-08-28 VERKTEIKNING HTG HTG KH BIS


www.verkis.is - sími: +354 422 8000

ÚTG DAGS SKÝRINGAR TEIK HANN RÝNT SAMP

VERKFANG 22275 TEIKNING E30.5.001 A

© Dii afmót og afritun teikningar, óhluta eða í held er höðskriflega leyfi höfundar

GRUNNTEIKNING

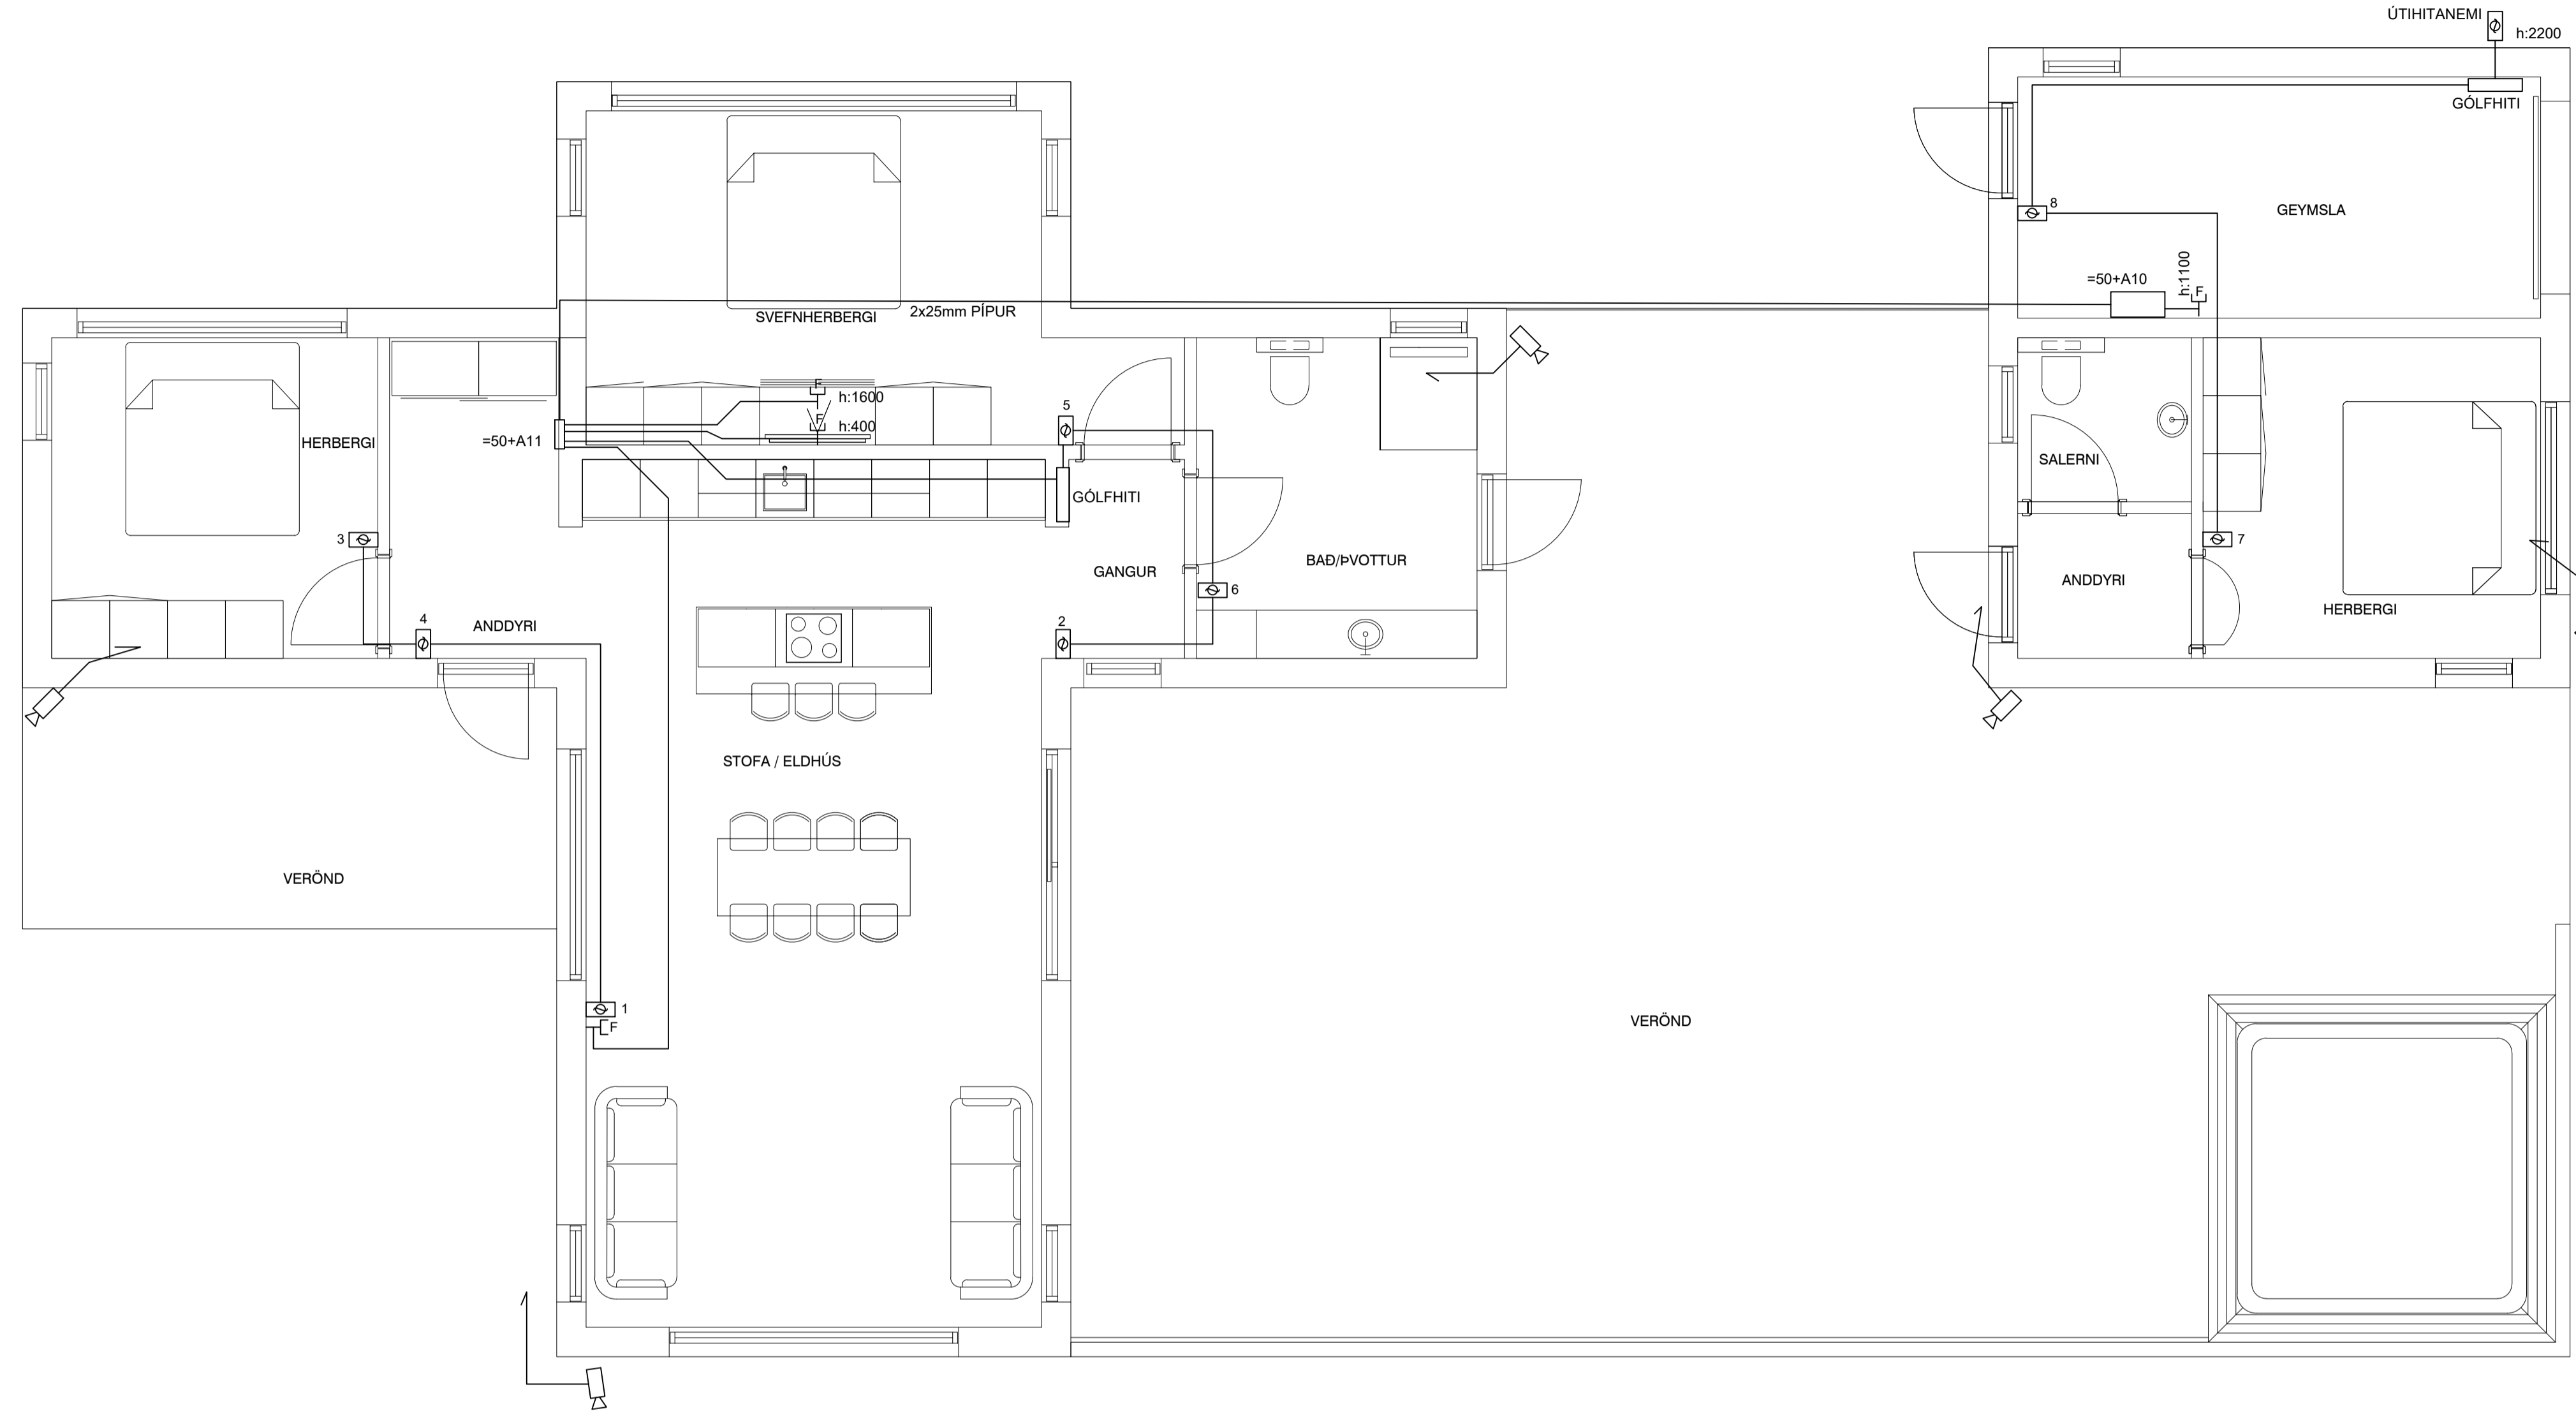
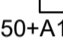
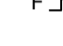






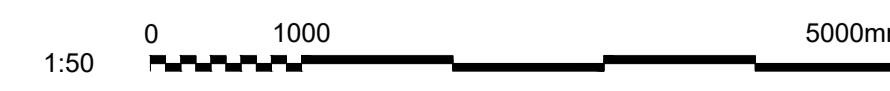
UNDIRRITUN HÖNNUNARSTJÓRA


SKÝRINGAR

FJARSKIPTAKERFI
LJÓSLÉIDARI KEMUR INN Í TENGIKASSA Í GEYMSLUISKÚR. ÞADAN
LIGGUR STRENGUR AD TENGIKASSA Í HÚSI. DRAGA SKAL GIRNI Í
ALLAR ÖNOTADAR PÍPUR FYRIR FJARSKIPTAKERFI T.D.
MYNDAVÉLAR.

GÖLFHITASTÝRING
ÞAD ERU TVÆR HITAKISTUR. EIN Í GEYMSLU Í GESTAHÚSI OG EIN Á
GANGI Í HÚSI.
ALLIR HITANEMAR ERU VÍRADIR OG SKAL LEGGJA SAMKVÆMT
TEIKNINGU.
ÞAD KEMUR FRAM VID HITANEMA HVADA SLAUFUR TENGJAST
SAMAN. SJÁ LAGNATEIKNINGAR FYRIR FREKARI UPPLÝSINGAR OG
STÝRINGU Á GÖLFHITAKEFI.
ALLAR PÍPUR LAGÐAR Í STJÓRNKERFI GÖLFHITA OG
FJARSKIPTAKERFI SKULU VERA 20mm

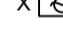-  TENGIKÁPUR FYRIR FJARSKIPTA- OG MYNDAVÉLAKERFI
-  =50+A11
-  F TENGILL FYRIR ÞRÁBLAUST NET, SJÓNVARP, MYNDLYKIL EDA
SAMBÆRILEGT Í HÆÐ 200mm NEMA ANNAD KOMI FRAM.
-  TENGIDÓS FYRIR MYNDAVÉL, Í HÆÐ 2500mm, 400mm FRÁ HORNI
-  =40+A11
-  STJÓRNSTÓÐ FYRIR GÖLFHITAKERFI, SJÁ LAGNATEIKNINGAR
-  X HITANEMI Í H:1400MM. TENGUR VÍRADUR VID STJÓRNSTÓÐ,
NÚMER Á HITANEMA SEGIR TIL UM HVADA SLAUFUM HANN
STÝRIR SAMKVÆMT TEIKNINGUM LAGNAKERFA.



	SAMPYKKT: Björn Ingi Sverrisson 130659-3819	HLÍÐHÓLSBRAUT 1, 805 SELFOSSI SUMARHÚS Raflagnir Fjarskipta- og stjórnkerfi
	A 2024-08-28 VERKTEIKNING HTG HTG KH BIS	VERKFANG 22275 TEIKNING E50.5.101 A
www.verkis.is - sími: +354 422 8000	ÚTG DAGS SKÝRINGAR TEIK HANN RÝNT SAMP	

© Dill afnot og afritun teikningar, óhluta eða í heild er höðskriflegu leyfi höfundar