

Öndverðanes í Grímsnesi
Kambshverfi Hlíðarhólsbraut
Deiliskipulag frístundabyggðar
Mkv: 1 : 2.500
Nóv 2012
Endursk. apríl, júní, ágúst,
okt 2013 og maí 2014




- Mörk skipulagssvæðis (12 ha.)
- Frístundaloðir
- Skógrækt og útivist
- 0.000 fm Flatarmál lóðar í fm.
- Byggingarreitir
- Númer lóðar
- Vegir
- Gönguleiðir

SKILMÁLAR:
 # Deiliskipulag þetta er í samræmi við Aðalskipulag Grímsnes og Grafningshrepps 2006-2020 m.s.þ., þar sem land þetta er óútleiðt sem svæði fyrir frístundabyggð F18b (Sjá kafla 2 í greinargerð aðalskipulagsins). Deiliskipulag þetta er í samræmi við stefnumérkun sveitarfélagsins sem fjallað um í aðalskipulagi.
 # Hér er um að ræða um 12 ha svæði í landi Öndverðanes í Grímsnesi. Landið er í um 50 m. y. á og hallar til vestar og er gróður og mót og myri.
 # Aðkomna að frístundabyggðinni er frá Kambsbraut.
 # Í deiliskipulaginu er gert ráð fyrir 20 lóðum undir frístundabyggð. Lóðirnar eru allar 5.000 fm að stærð.
 # Mánishæð frá botnplötu skal ekki vera meir en 6 m á hinni meiri mæni, 5,5 m á hinni meiri einhalla þaki og 4 m á hinni meiri flötu þaki (sjá skýringarmynd). Hámarksþétt botnplötu frá jarðvegysfirðis má vera 40 cm. Þakhalli háanna má vera á bilum 0 - 15 gráður í hláttum. Byggingarferfi háanna er að fjáttu vali. Hlúsin skulu vera í jarðhlutum og fara vel í umhverfi.
 Skýringarmynd:




- # Á lóðunum er heimilt að reisa geymslu, svefnbúnað og gróðurhúsi, þó ekki stærri en 40 fm.
- # Nýtingarhættfall lóðanna má ekki vera hraðri en 0.03.
- # Staðsetning húsa innan byggingarreita er fjáttu. Sölpallar við hús skulu staðsettir innan byggingarreita.
- # Lóðnar mánu tengjast vatnsveita Öndverðanes. Leiðir eru lagðar meðfram vegum. Löngum, k.m.t. löngum fyrir neyðsvatn skal komið fyrir í og við vegi eða stíga að svo miklu leyti sem hægt er, svo sem minnst jarðtak hafna af.
- # Brúavarnir eru frá Brúavörnum Árneshöfna.
- # Skv. 16 gr. reglugerðar um frávætur og skölp nr. 198/1999, skal frárennsli frístundabúnaðs vera veitt í roftrar sem skulu vera sameiginlegar fyrir auk 4 hús. Þar sem því verður ekki við komið sökum landfræðilegra aðstæðna eða annars, skal sækja um sérstakt leyfi til Heilbrigðisráðs fyrir eigin roftró. Stærð og staðsetning roftró er háð samþykki Heilbrigðisráðs Suðurlands. Á uppdrætti er sýnd staðsetning á einni sameiginlegri roftró fyrir svæðið. Stærð hennar skal vera að lágmarki 18.000 lítrar, skv. leiðbeiningum Umhverfisstofnunar um roftrar og siturlagnir (álg. 2004). Einstakur er aðkoma að roftróinni til tæmingar er sýnd á uppdrætti.
- # Gert er ráð fyrir einni beildargirðingu um svæðið. Óheimilt er að girða af hverja lóð fyrir sig. Heimilt er að afmarka lóðir með löngum. Við gróðursetningu á svæðinu skal þess gætt að tryggðver komi ekki til með að byrgja útsýni nágrennis.
- # Raflysing á svæðinu skal halda í hámarki, en beina henni niður þar sem hún er.
- # Glómar eru í landi Öndverðanes.
- # Húsnúmer eru sýnd á uppdrætti.
- # Ef vart verður við formleifar við uppgröf á svæðinu skal skýra Formleifarvæðing ríkisins frá fundinum svo fljót sem unnt er.

Deiliskipulag þetta senn fengið hefur meðferð í samræmi við ákvæði 41. gr. skipulags og byggingarlaga nr. 123/2010 var samþykkt af sveitarstjórn þann 16/6 2014

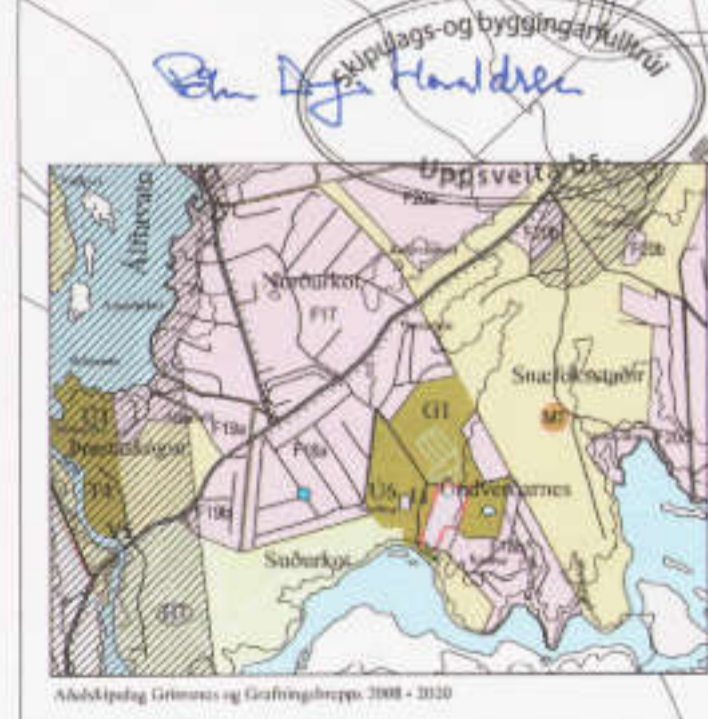

Órúnes
 Tæknað og tekið eftir höfundinum H. Jóni
 Pétur H. Jónsson skipulagsfr. arkitekt f.él
 Laugaveg 13, 101 Rvík
 sími: 562-4140 info@stimm.is

Sameiginleg roftró

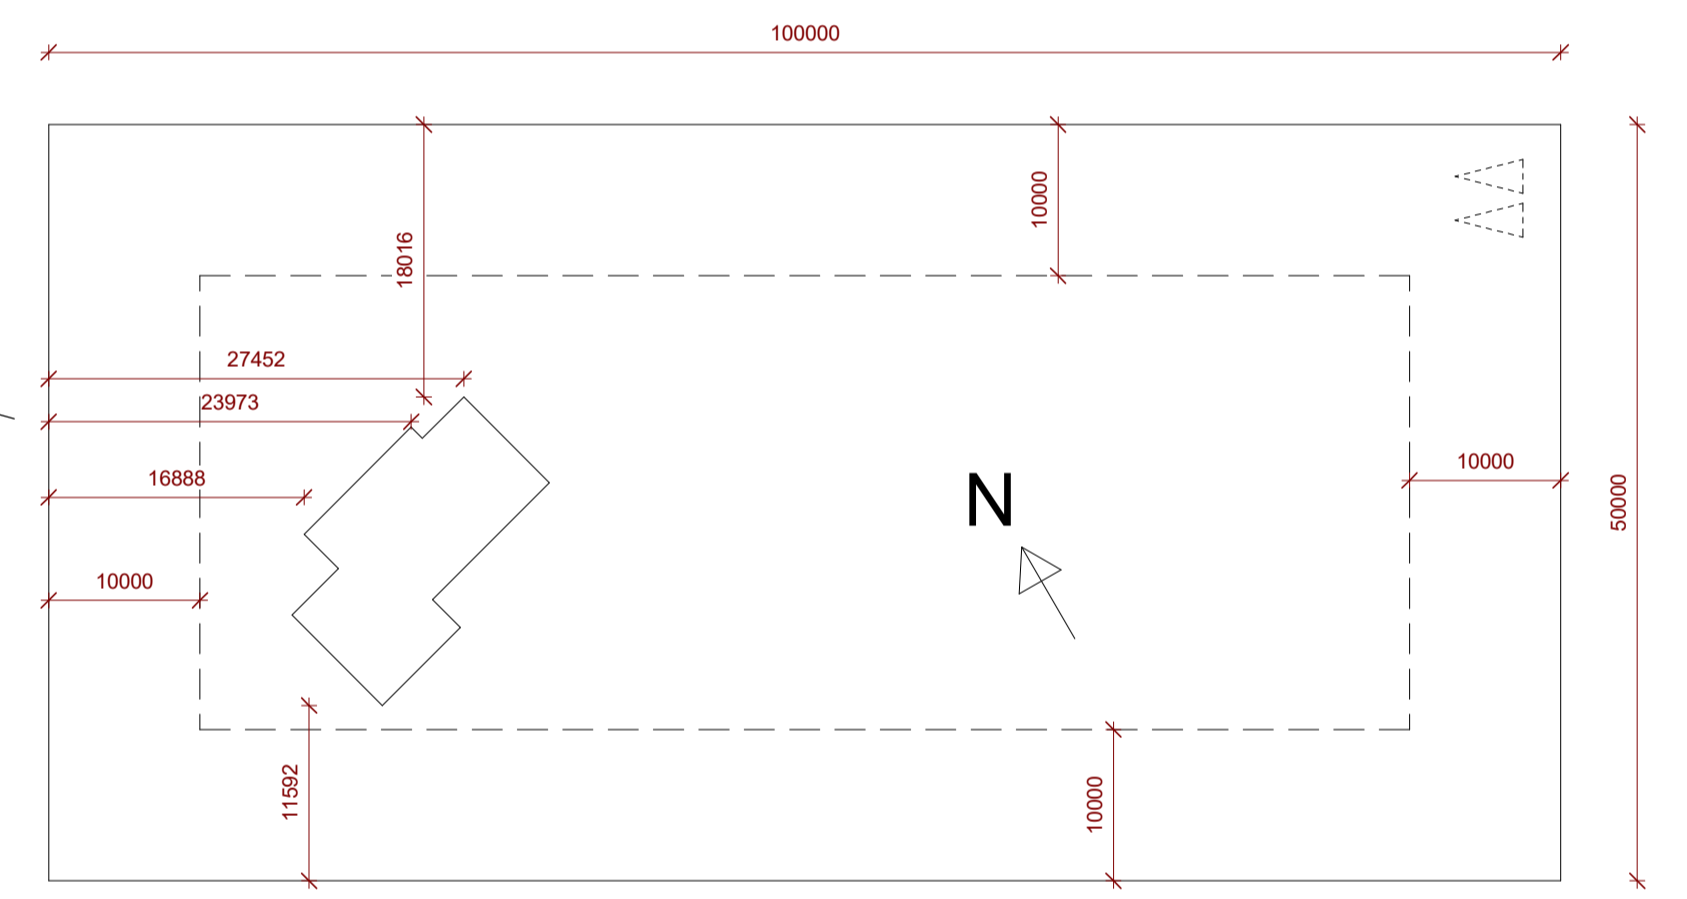

B	Roðtró og bílastæði	09.05.2022
A	Verkefning	31.03.2022
Útg.	Breyting	Hönnuður Dags.

Verkefning
 Strendingur ehf.
 verkfræðisjónusta
 Dalshraun 1
 220 Hálfarjörður
 Sími: 575-5640
 www.strendingur.is
 strendingur@strendingur.is

Í samræmi við aðaluppdrátt frá: -
 Dagsetning og útgáfa aðaluppdráttar: -
 Hönnuður: Designer

Hönnunarsjórn:

Hlíðarhólsbraut 6
 Grímsnes og Grafningshreppi
 Afstöðumynd

Teiknað / Hannað:	Dags:
JMK	31.03.2022
Kvarð:	Nr. teikningar:
1 : 500	B 102
	Stærð:
	A1

