




1 Isometria-norð-austur

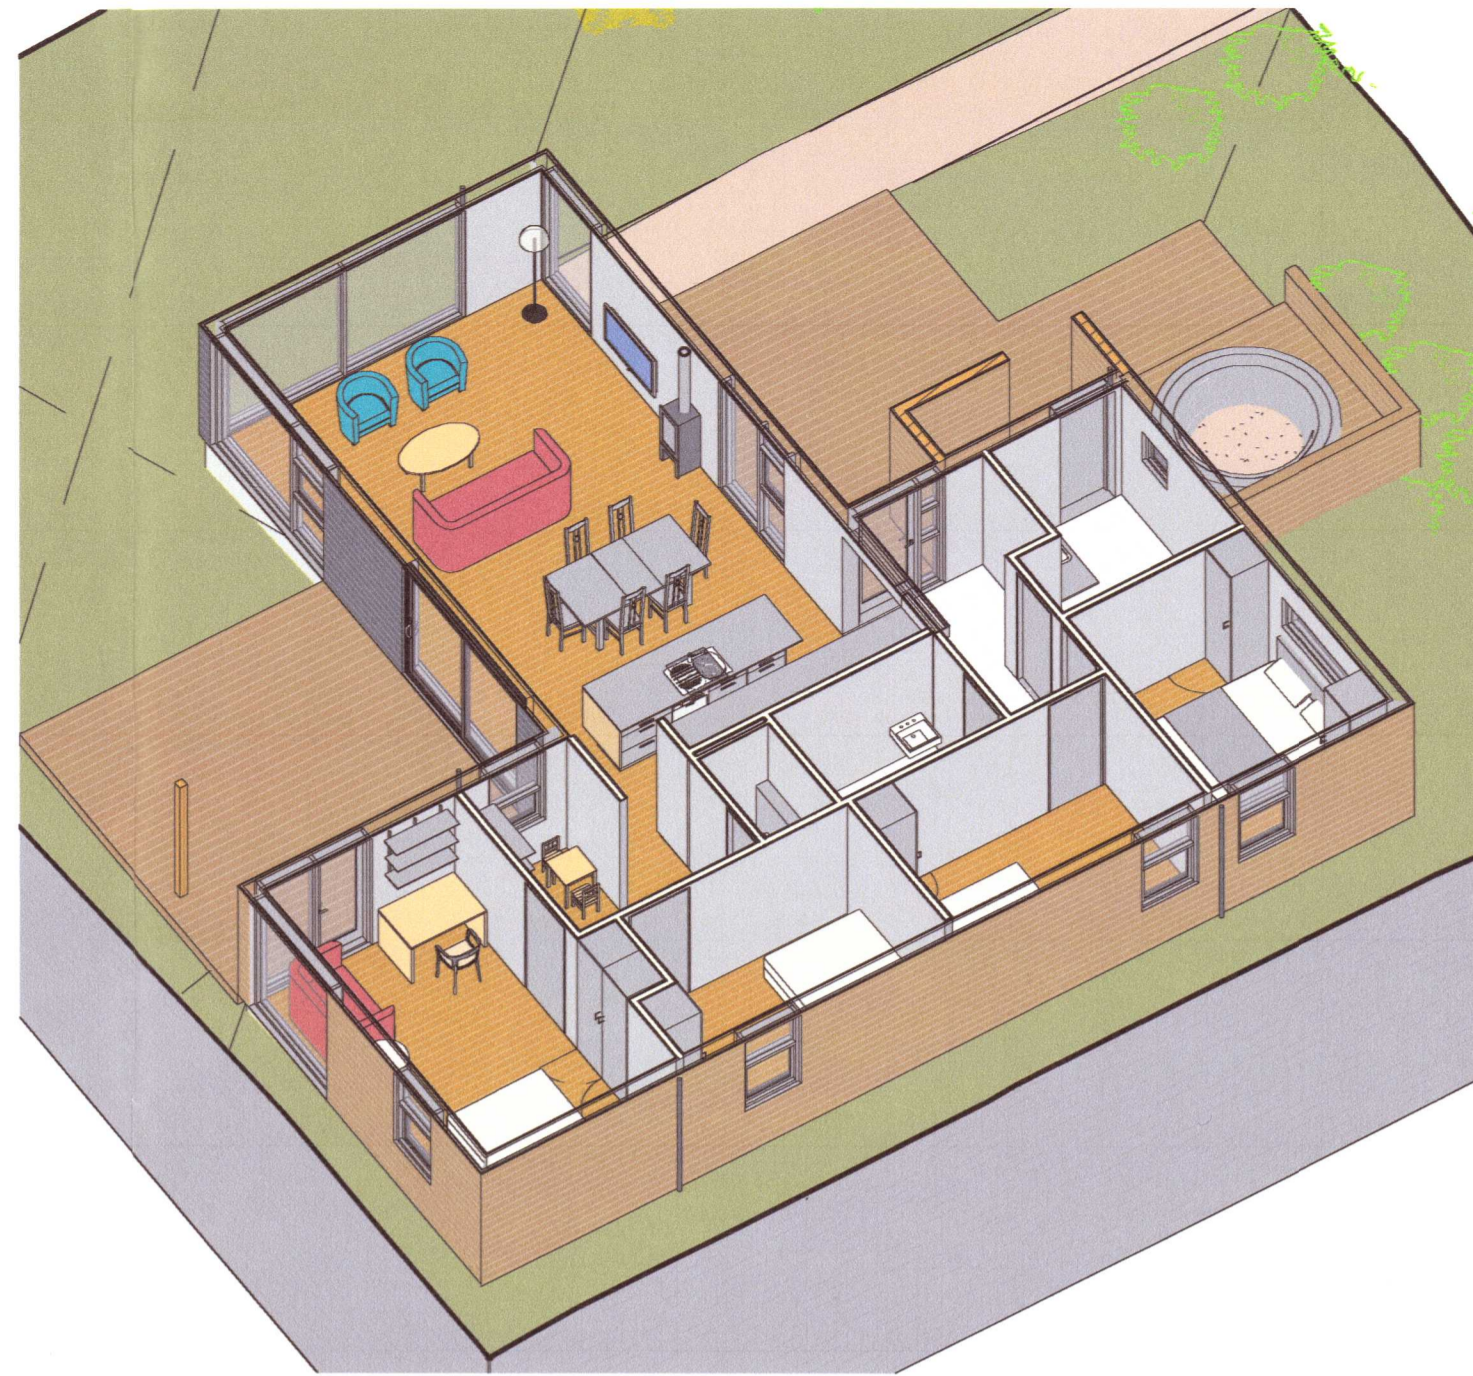

3 Isometria-suð-vestur

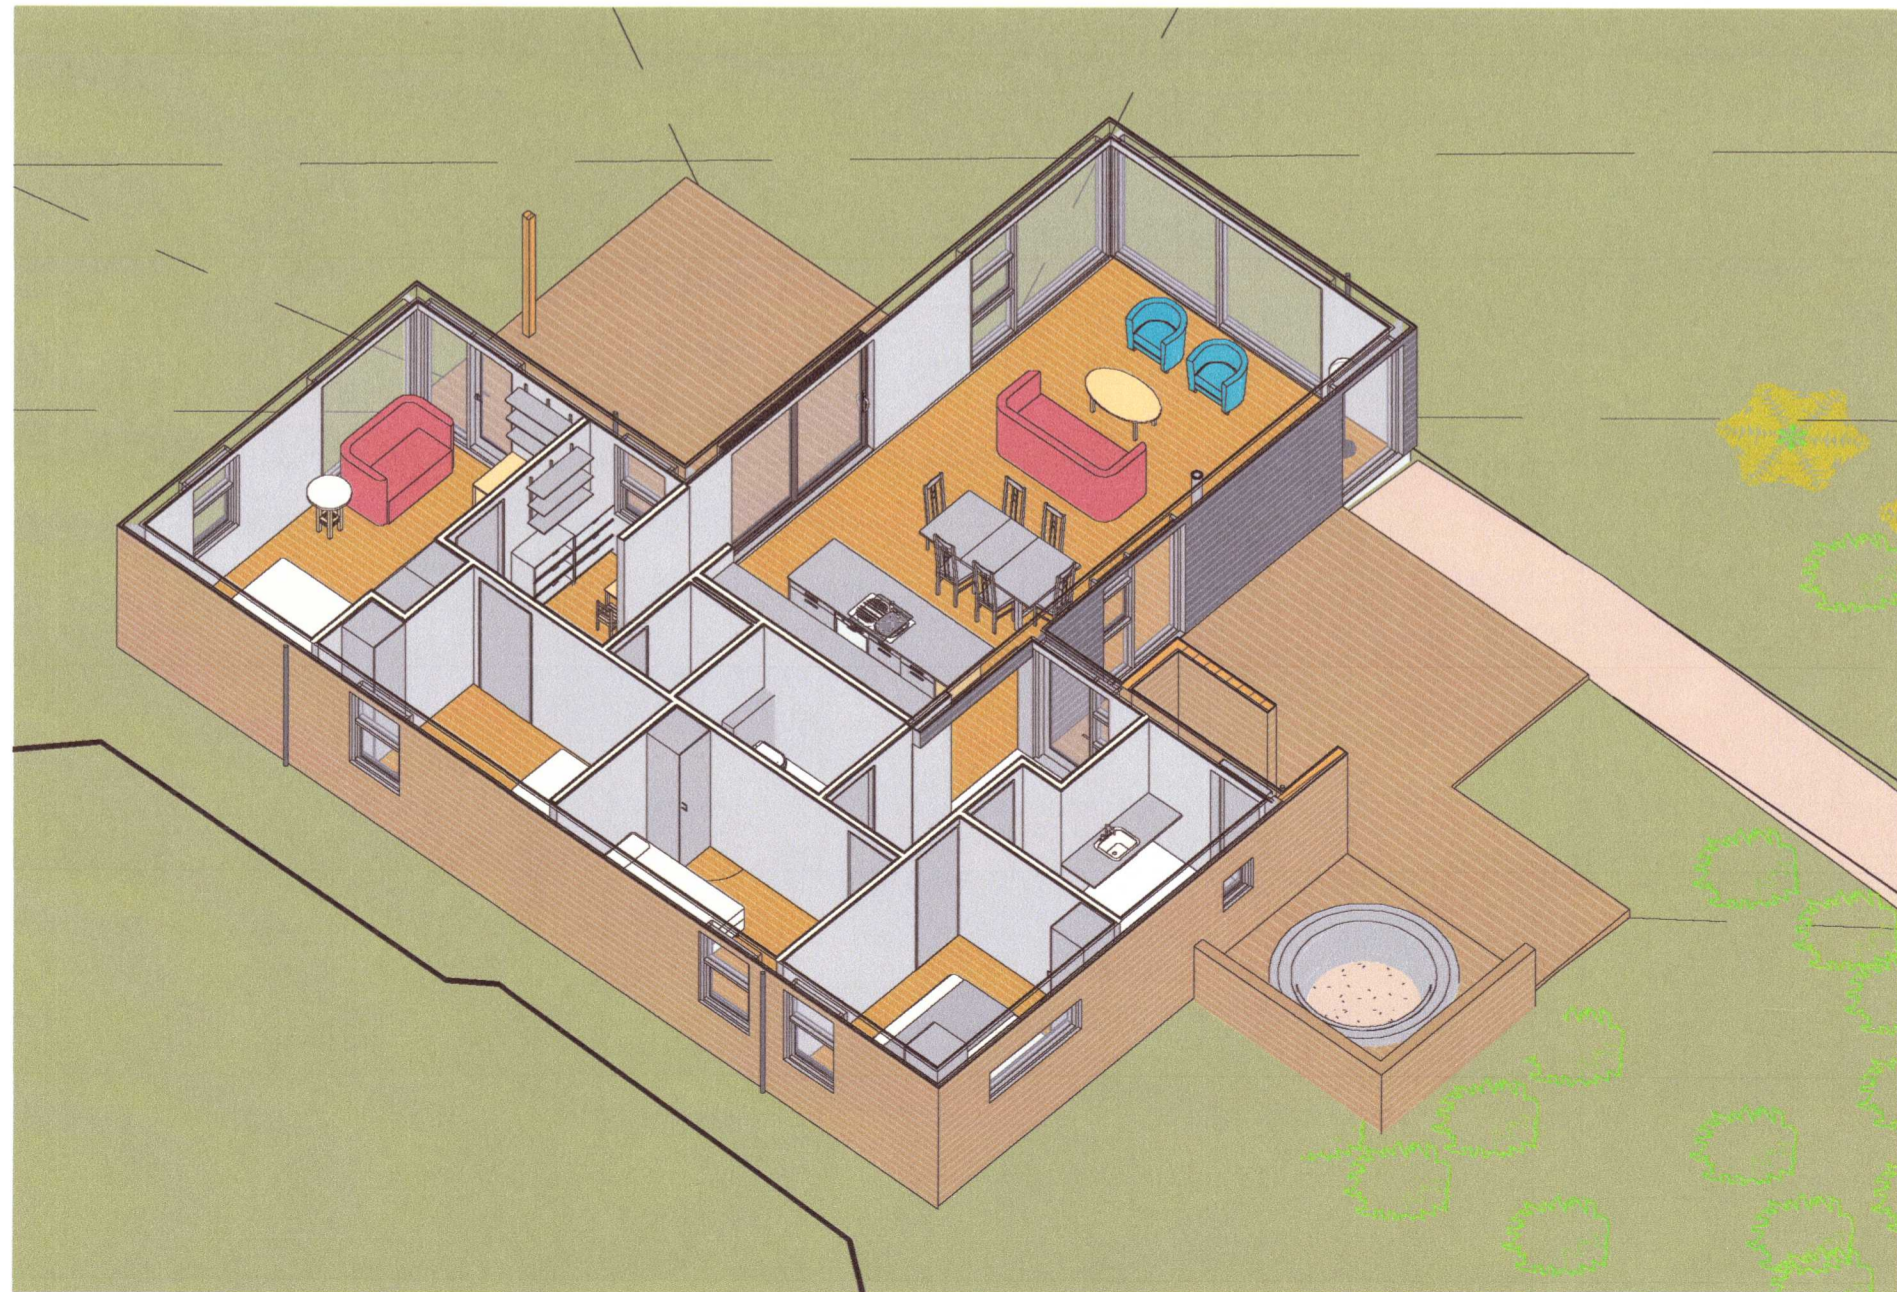

2 Isometria-norð-suð-austur

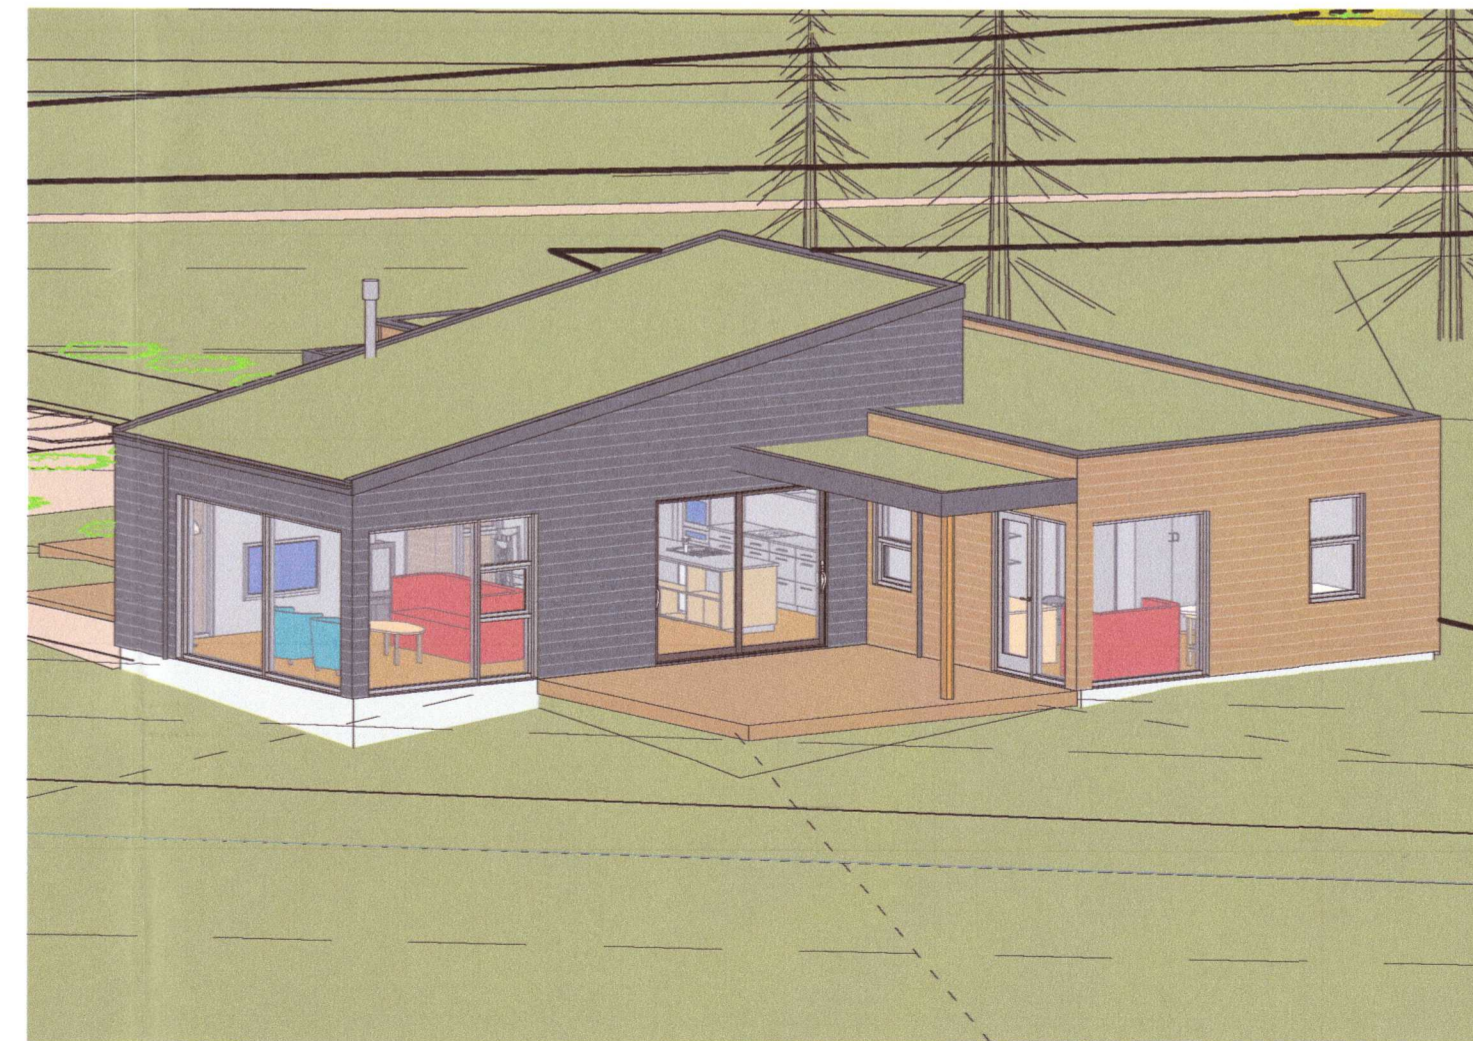

4 3D frá suð-austri

Umhverfis- og tæknisvið Uppsveita
Samþykkt
 01. sep. 2021
David Snydal
 Byggingarfulltrúi

ÖLL MÁL OG AÐSTÆÐUR ATHUGIST Á STAÐNUM
 AÐUR EN SMÍÐI HEFST.
 ÓHEIMILT ER AÐ MÆLA UPP AF TEIKNINGUM.
 ASK ARKITEKTUM SKAL TILKYNNT UM
 ÓSAMRÆMI OG VAFAATRIÐI ER UPP KUNNA AÐ
 KOMA.

20213150

ÚTGÁFA	TEIKNAD	YFIRFARID	DAGS
--------	---------	-----------	------

ASK ARKITEKTAR EHF
 GEIRSGÖTU 9
 101 REYKJAVÍK
 Sími 515 0300
 www.ask.is



ÁRITUN AÐALHÖNNUÐAR

Helgi Már Halldórsson
 Helgi Már Halldórsson Arkitekt F.A.I. kt. 301258-7049
 helgimar@ask.is

VERKEFNI		MKV. Í A1
Frístundahús		
Hnausás 1, Flóahreppi		
TEGUND TEIKNINGAR	ADALTEIKNING	HANNAÐ
HEITI TEIKNINGAR	Prívíddarmyndir	HMH
YFIRF.	Skýringarmyndir	HMH
DAGS.	16.08.2021	HMH
VERK NR.	AUÐKENNI - NÚMÉR TEIKNINGAR	ÚTGÁFA
-	10-05	