



Umhverfis- og tæknisvið Uppsveita
Samþykkt
 01. sep. 2021
David Þorvaldsson
 Byggingarfulltrúi

ÖLL MÁL OG AÐSTÆÐUR ATHUGIST Á STAÐNUM
 AÐUR EN SMÍÐI HEFST.
 ÖHEIMILT ER AÐ MÆLA UPP AF TEIKNINGUM.
 ASK ARKITEKTUM SKAL TILKYNNT UM
 ÓSAMRÆMI OG VAFATRIÐI ER UPP KUNNA AÐ
 KOMA.


1 Norður
1 : 100

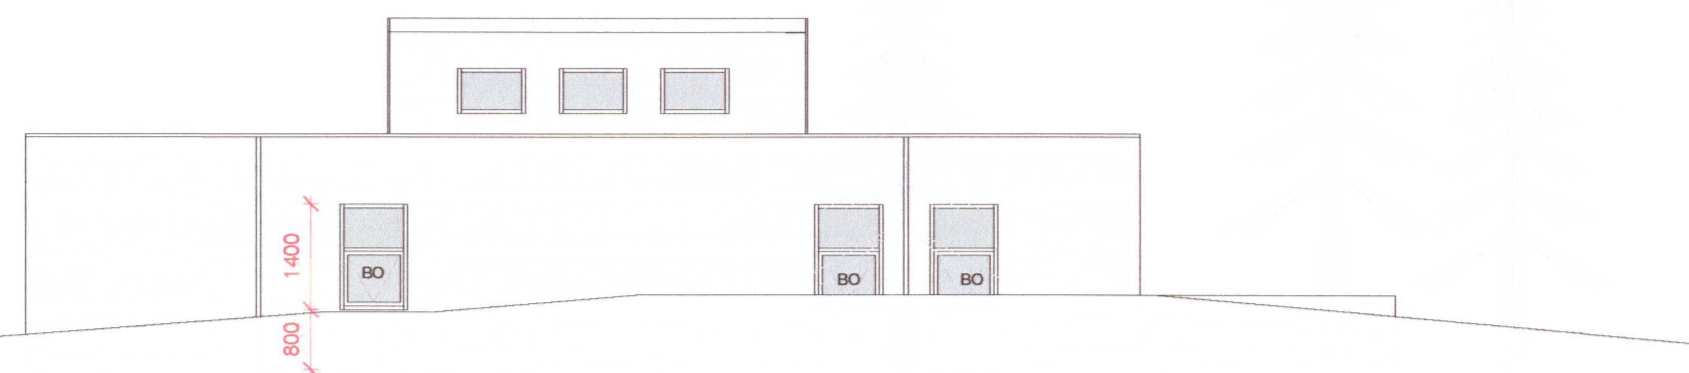


2 Vestur
1 : 100

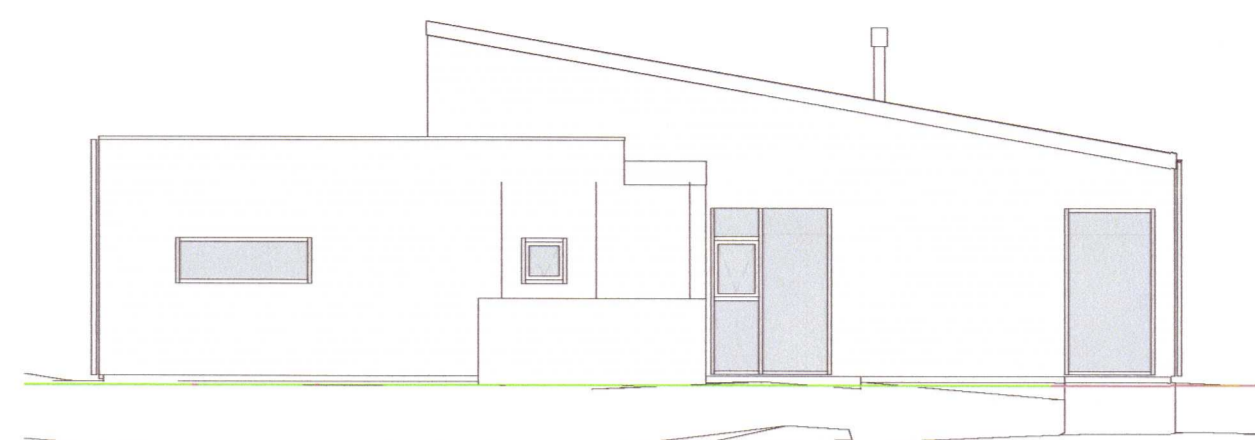

5 Snið í alrými-langs
1 : 100

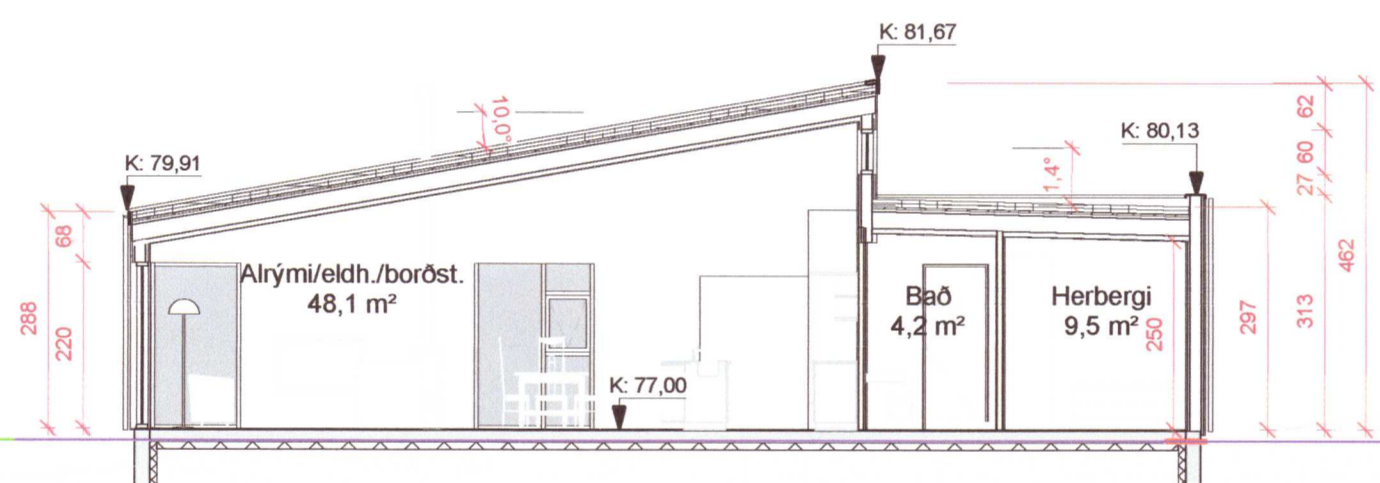


6 Snið í alrými-þvert
1 : 100

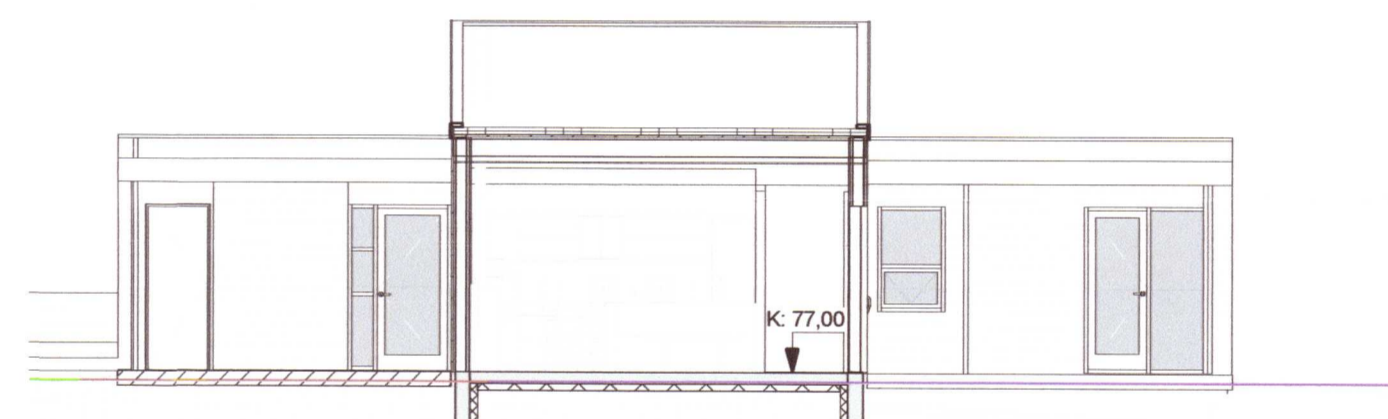

3 Suður
1 : 100



4 Austur
1 : 100

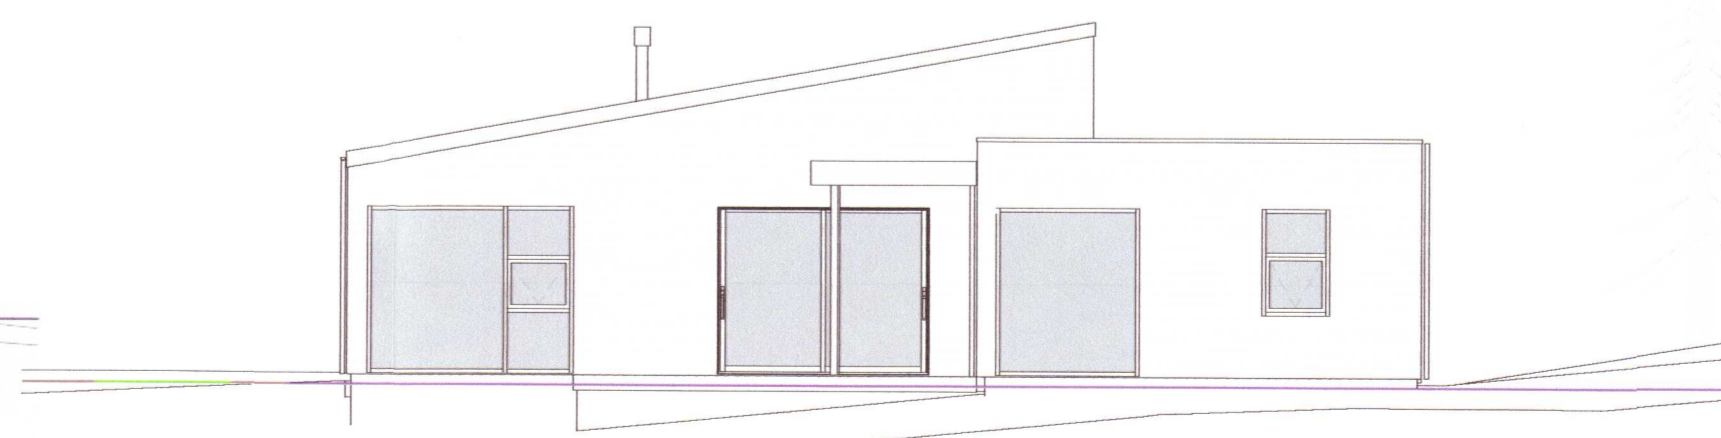

20213152

ÚTGÁFA	TEIKNAD	YFIRFARIÐ	DAGS
--------	---------	-----------	------

ASK ARKITEKTAR EHF
 GERSGÖTU 9
 101 REYKJAVÍK
 Sími 515 0300
 www.ask.is

ÁRITUN AÐALHÖNNUÐAR

Helgi Mír Halldórsson
 Helgi Mír Halldórsson

Arkitekt F.A.I.

Ít. 301258-7049

helgimar@ask.is



ASK
 ARKITEKTAR

VERKEFNI
Frístundahús

Hnausás 1, Flóahreppi

TEGUND TEIKNINGAR
ADALTEIKNING
 HEITI TEIKNINGAR
 Útlit og sneiðingar

MKV. I A1	1 : 100
HANNAÐ	HMH
TEIKNAD	HMH
YFIRF.	HMH
DAGS	16.08.2021
ÚTGÁFA	

VERK NR. -
 AUKIÐ KENNIR - NÚMÉR TEIKNINGAR
10-03