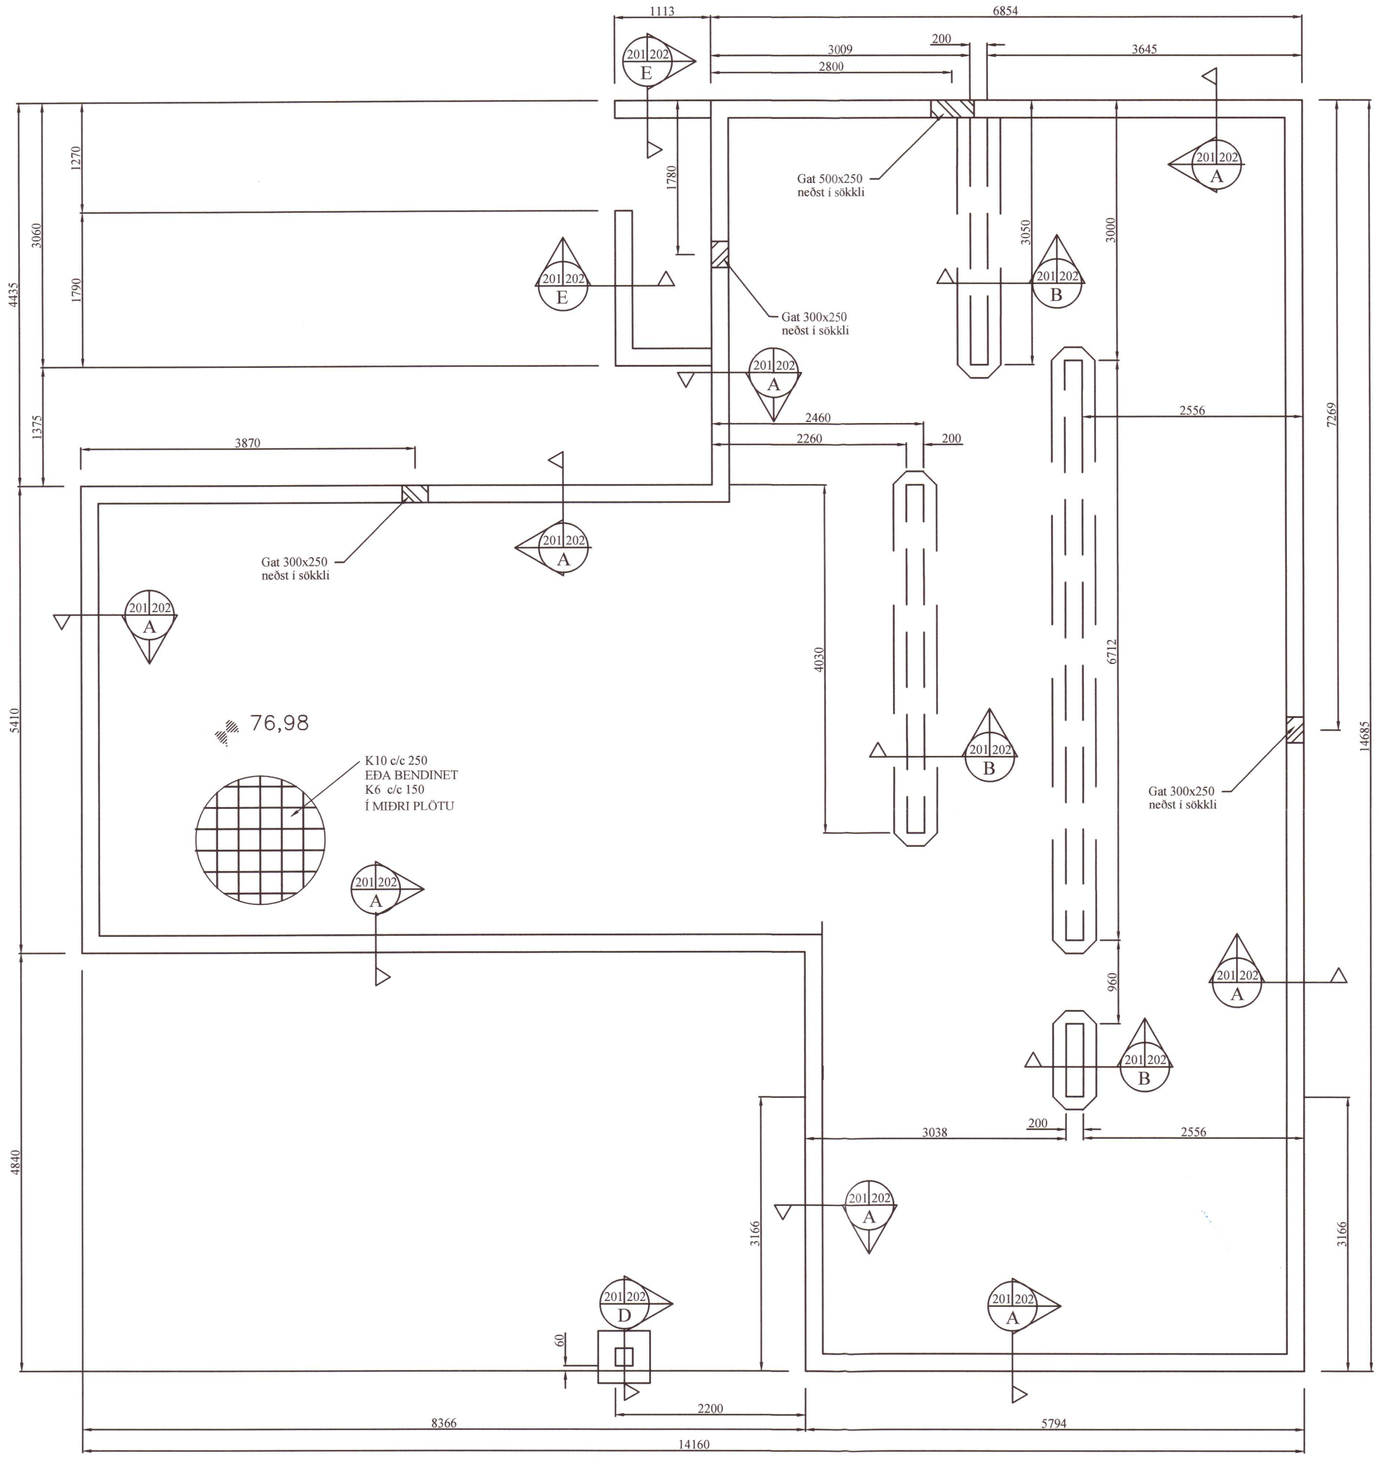

Grunnmynd sökkla

MKV: 1:50

Umhverfis- og tæknisvið Uppsveita
Yfirfarið
02. nóv. 2021
Byggingarfulltrúi

20213155

BR	DAGS	BREYTING		

HÖNNUNARSTJÓRI: HELGI MÁR HALLGRÍMSSON 301258-7649

HÖNNUN
HJARÐARHOLTI 11
800 SELFOSSI
SÍMI: 783 4180
NETFANG: kjartangardars@gmail.com

ASK Arkitektar 08.08.2021

Hnausás 1, Flóahrepp

Burðarvirki
Grunnmynd af sökklum

Kvarði 1:50

HANNAÐ:	TEIKNAÐ	DAGSETNIG	VERKNÚMER
KG	KG	20.10.2021	2021-42
SKRÁARNAFN	SAMÞYKKT	130555-7649	TEIKNING NÚMER:
Hnausás 1 Grunnur.dwg			201