
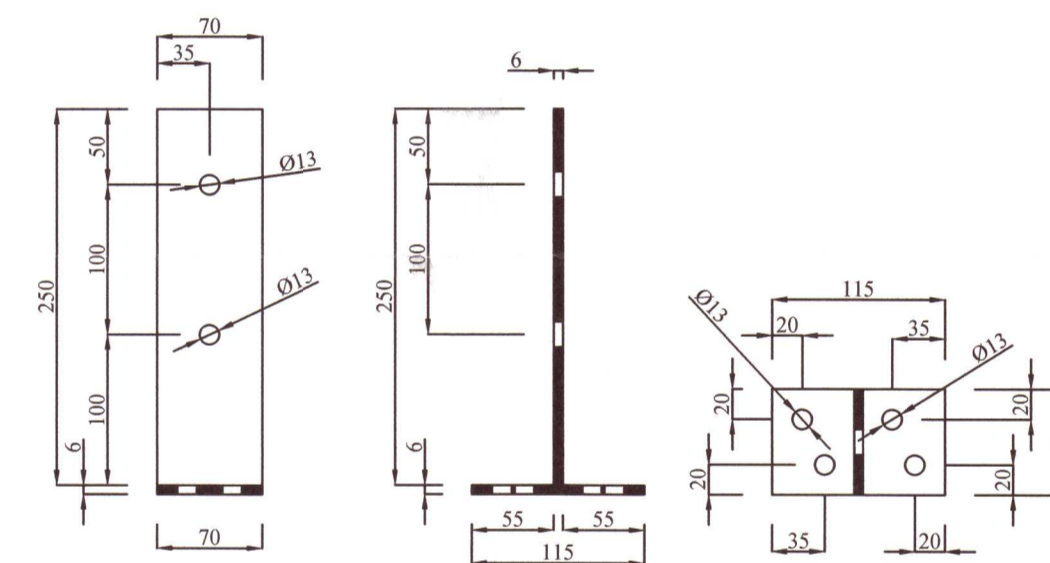


Umhverfis- og tæknisvið Uppsveita
 Yfirfarið
 02. nóv. 2021
[Signature]
 Byggingarfulltrúi

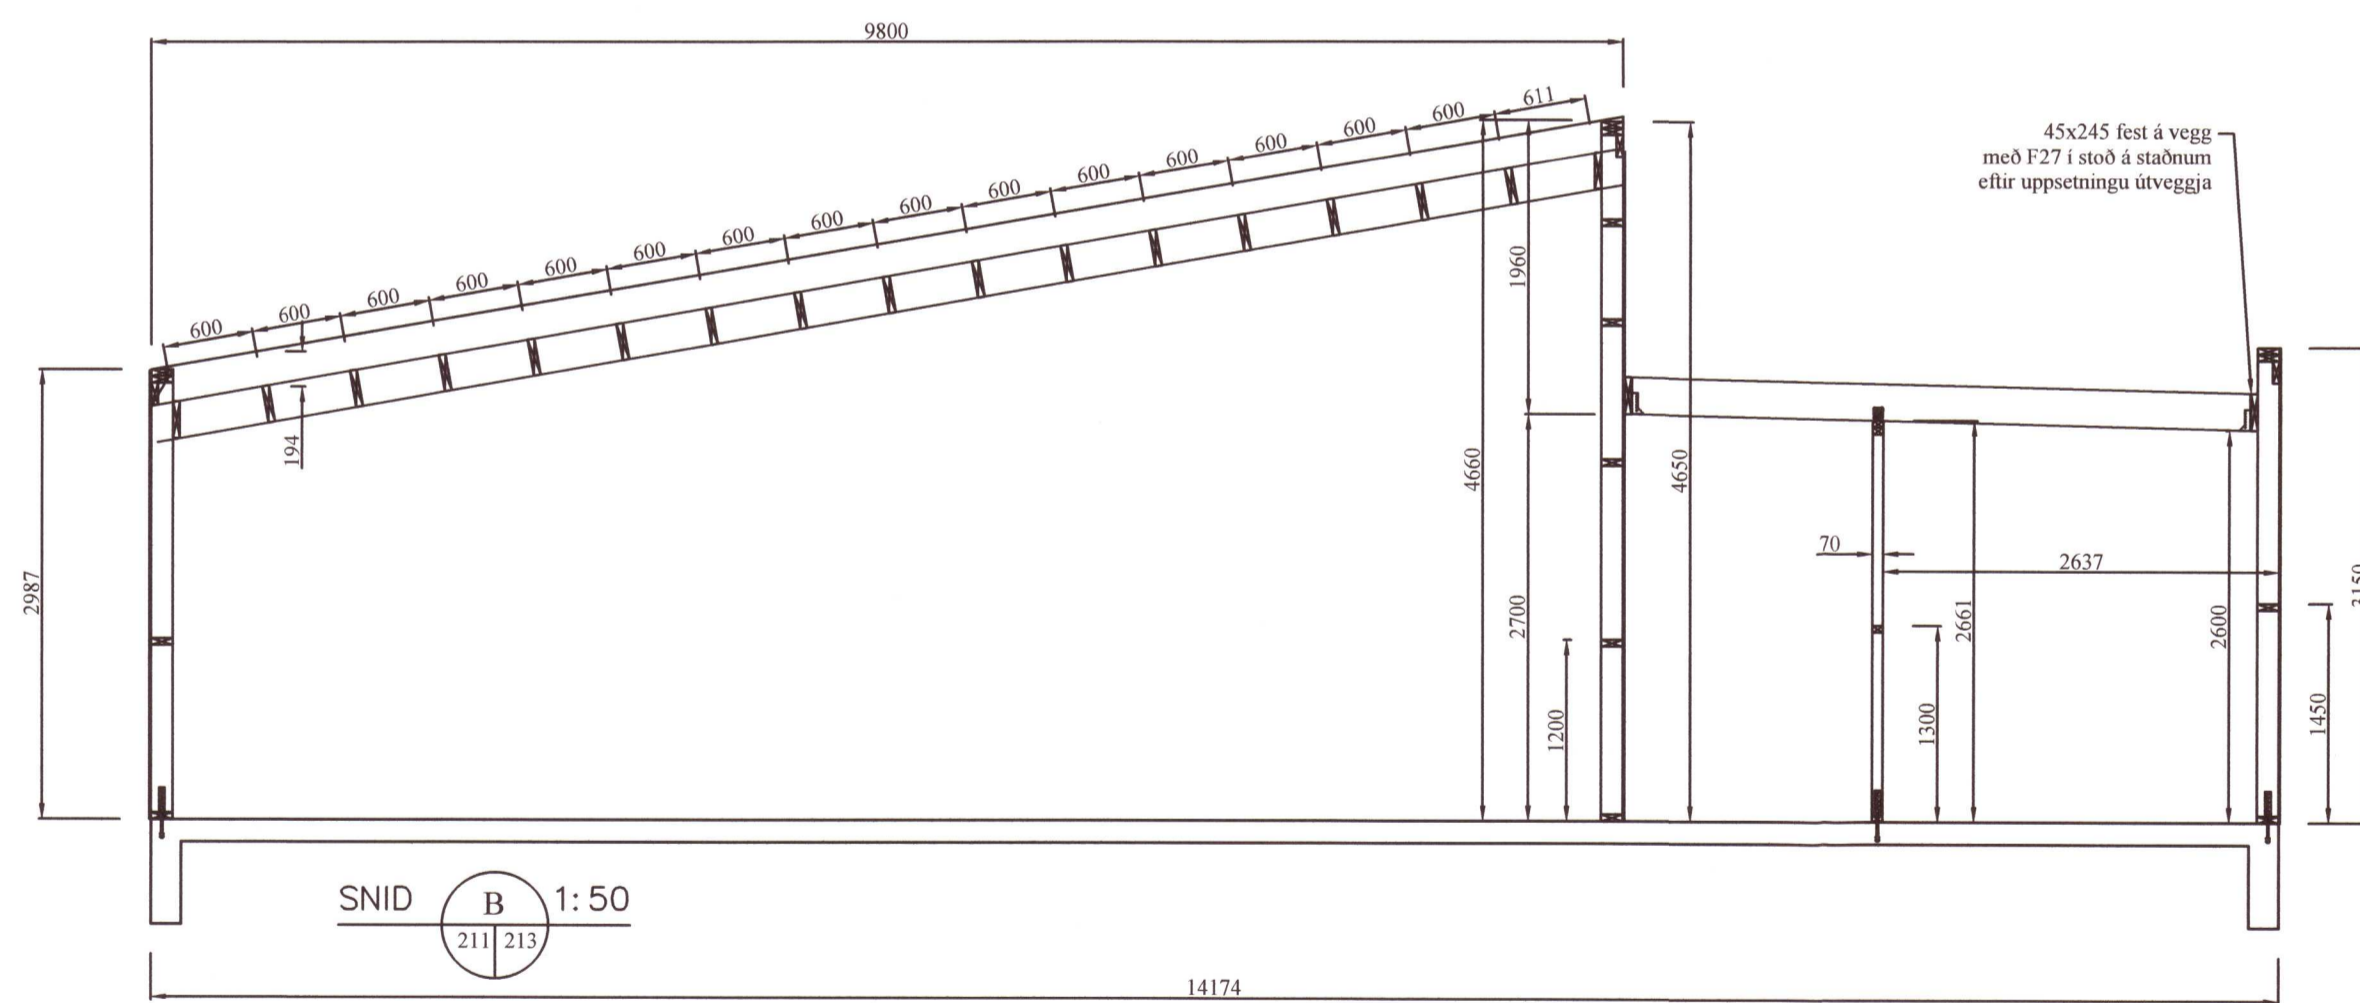

STÁLFESTING OFAN Á PLÖTU FYRIR LÍMTRÉ
 MKV. 1:5

20213159

Snið í hús
 MKV. 1:50

BR	DAGS	BREYTING	
Aðalhönnuður: <i>Hegi um Hara</i>			
HJARDARHÖLTI II 800 SELFOSSI SÍMI: 783 4180 NETFANG: kjartingardars@gmail.com			
ASK Arkitektar		08.08.2021	
Hnausás 1, Flóahrepp			
Burðarvirki:			Kvarði 1:50
Snið í hús			Kvarði 1:5
Stálfesting fyrir límtréssúlu			
HANNAÐ:	TEIKNAD	DAGSETNIG	VERKNÚMER
KG	KG	20.10.2021	2021-42
SKRÁARNAFN	SAMPYKKT	130557649	TEIKNING NÚMER
Hnausás 1 burðarvirki.dwg			213