

Umhverfis- og tæknisvið Uppsveita  
**Yfirfarið**  
 02. nóv. 2021  
*Ólafur Þorvaldur*  
 Byggingarfulltrúi


VEGGEININGAR :

FÓTSTYKKI : 45x145, GAGNFÓAVARÍÐ  
 STÖÐIR : 45x145  
 ÞVERSTAFIR : 45x145  
 VEGGLÆGJA : 45x145  
 TIMBURGÆÐI SEU A.M.K. K18 SKV. DS413.  
 ÖLL SAMSKYTI NEGLIST MEÐ 3 STK. KS 30/90.


KROSSVIÐUR :

9 MM RAKAPOLINN (WBP)  
 5 LAGA COMBI (EÐA SAMBERILEGUR)  
 NEGLDUR Í RAKAPOLIÐ LÍM MEÐ 25/55 c/c 100

NEGLING VEGGLÆGJU VIÐ KROSSVIÐAREININGU:  
 5 STK. 31/80.

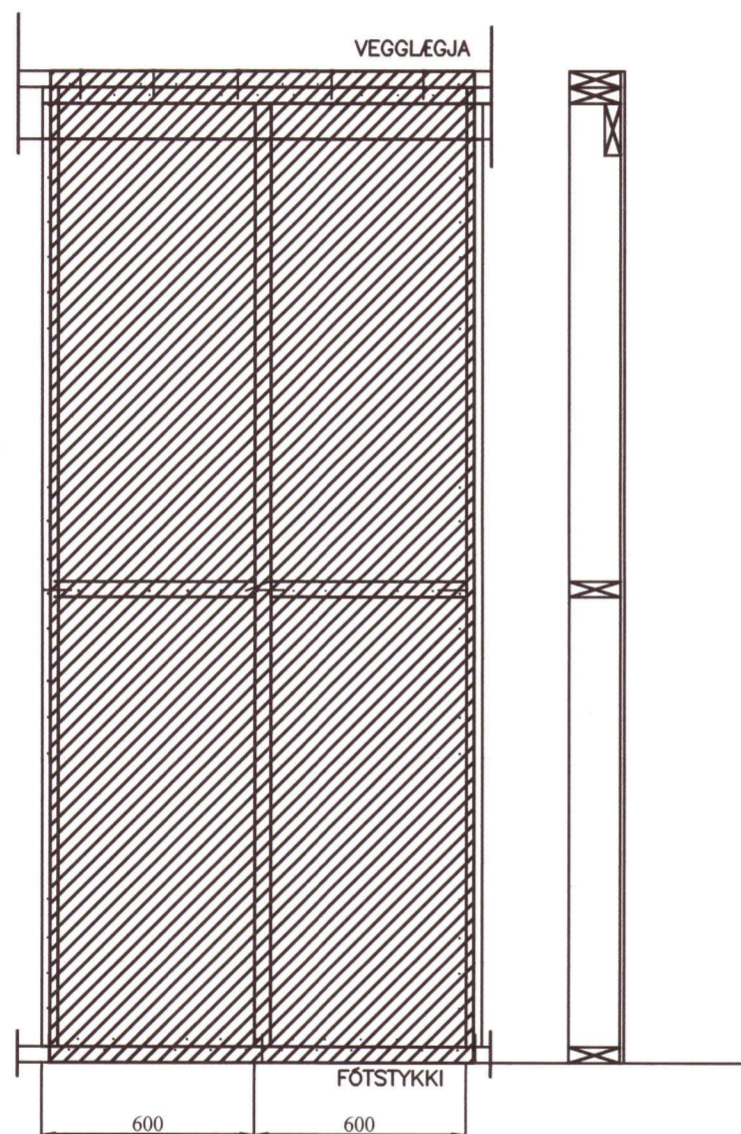

UPPBYGGING ÚTVEGGJA  
 MKV. 1:20

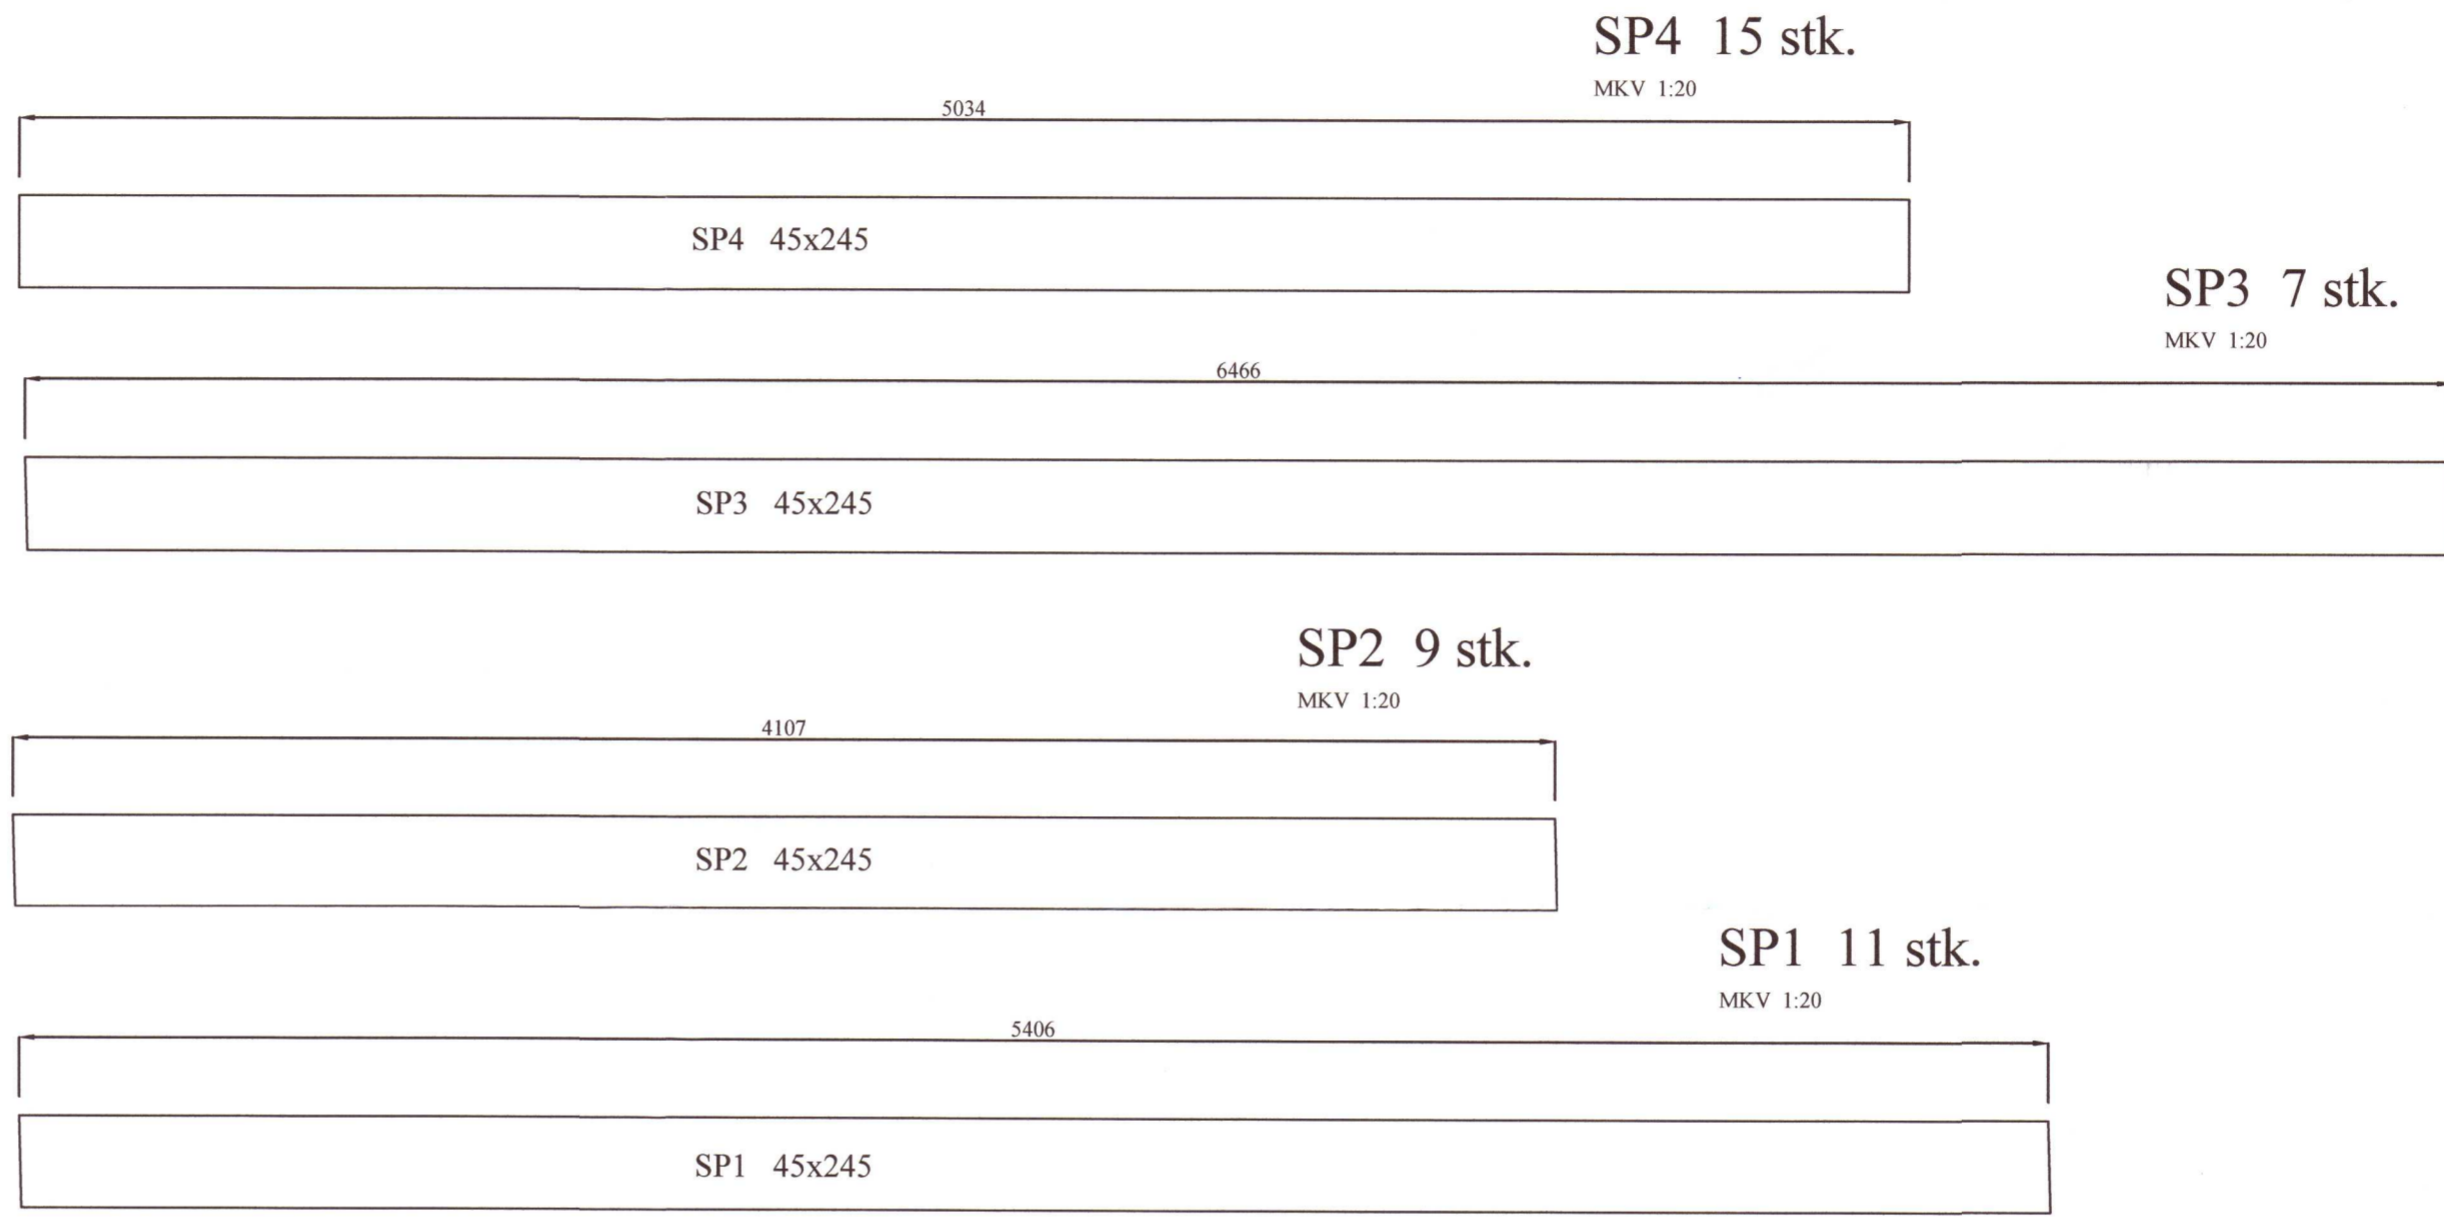

Hliðarmynd sperra  
 MKV. 1:20

20213162

BR	DAGS	BREYTING	
Aðalhönnuður: <i>Heiða mín Hauðsdóttir</i>			
 HJARDARHOLTÍ 11 800 SELFOSSÍ SÍMI: 783 4180 HÖNNUN NETFANG: <a href="mailto:kjartangardars@gmail.com">kjartangardars@gmail.com</a>		301258-7849	
ASK Arkitektar		08.08.2021	
<b>Hnausás 1, Flóahrepp</b>			
Burðarvirki: Hliðarmynd sperra Uppbygging útveggja			Kvarði 1:20
HANNAD:	TEIKNAD	DAGSETNING	VERKNÚMÉR
KG	KG	20.10.2021	2021-42
SKRÁARNAFN	SAMPYKTI	1306557649	TEIKNING NÚMÉR:
Hnausás 1 burðarvirki.dwg	<i>[Signature]</i>		216