
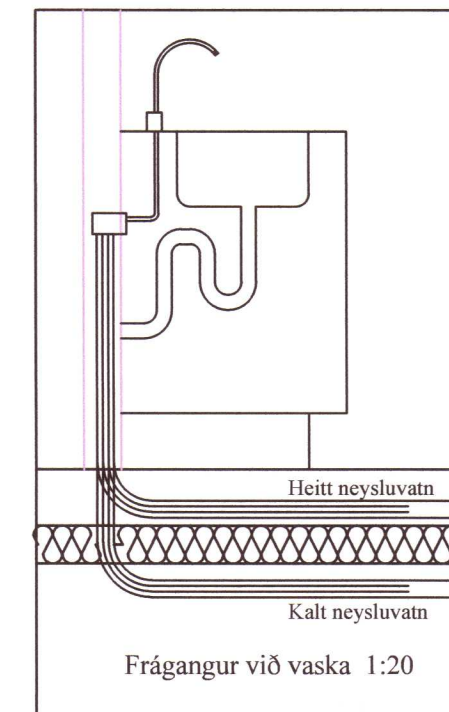


Umhverfis- og tæknisvið Uppsveita
Yfirfarið
 02 nóv. 2021
Ólafur Smarð
 Byggingarfulltrúi

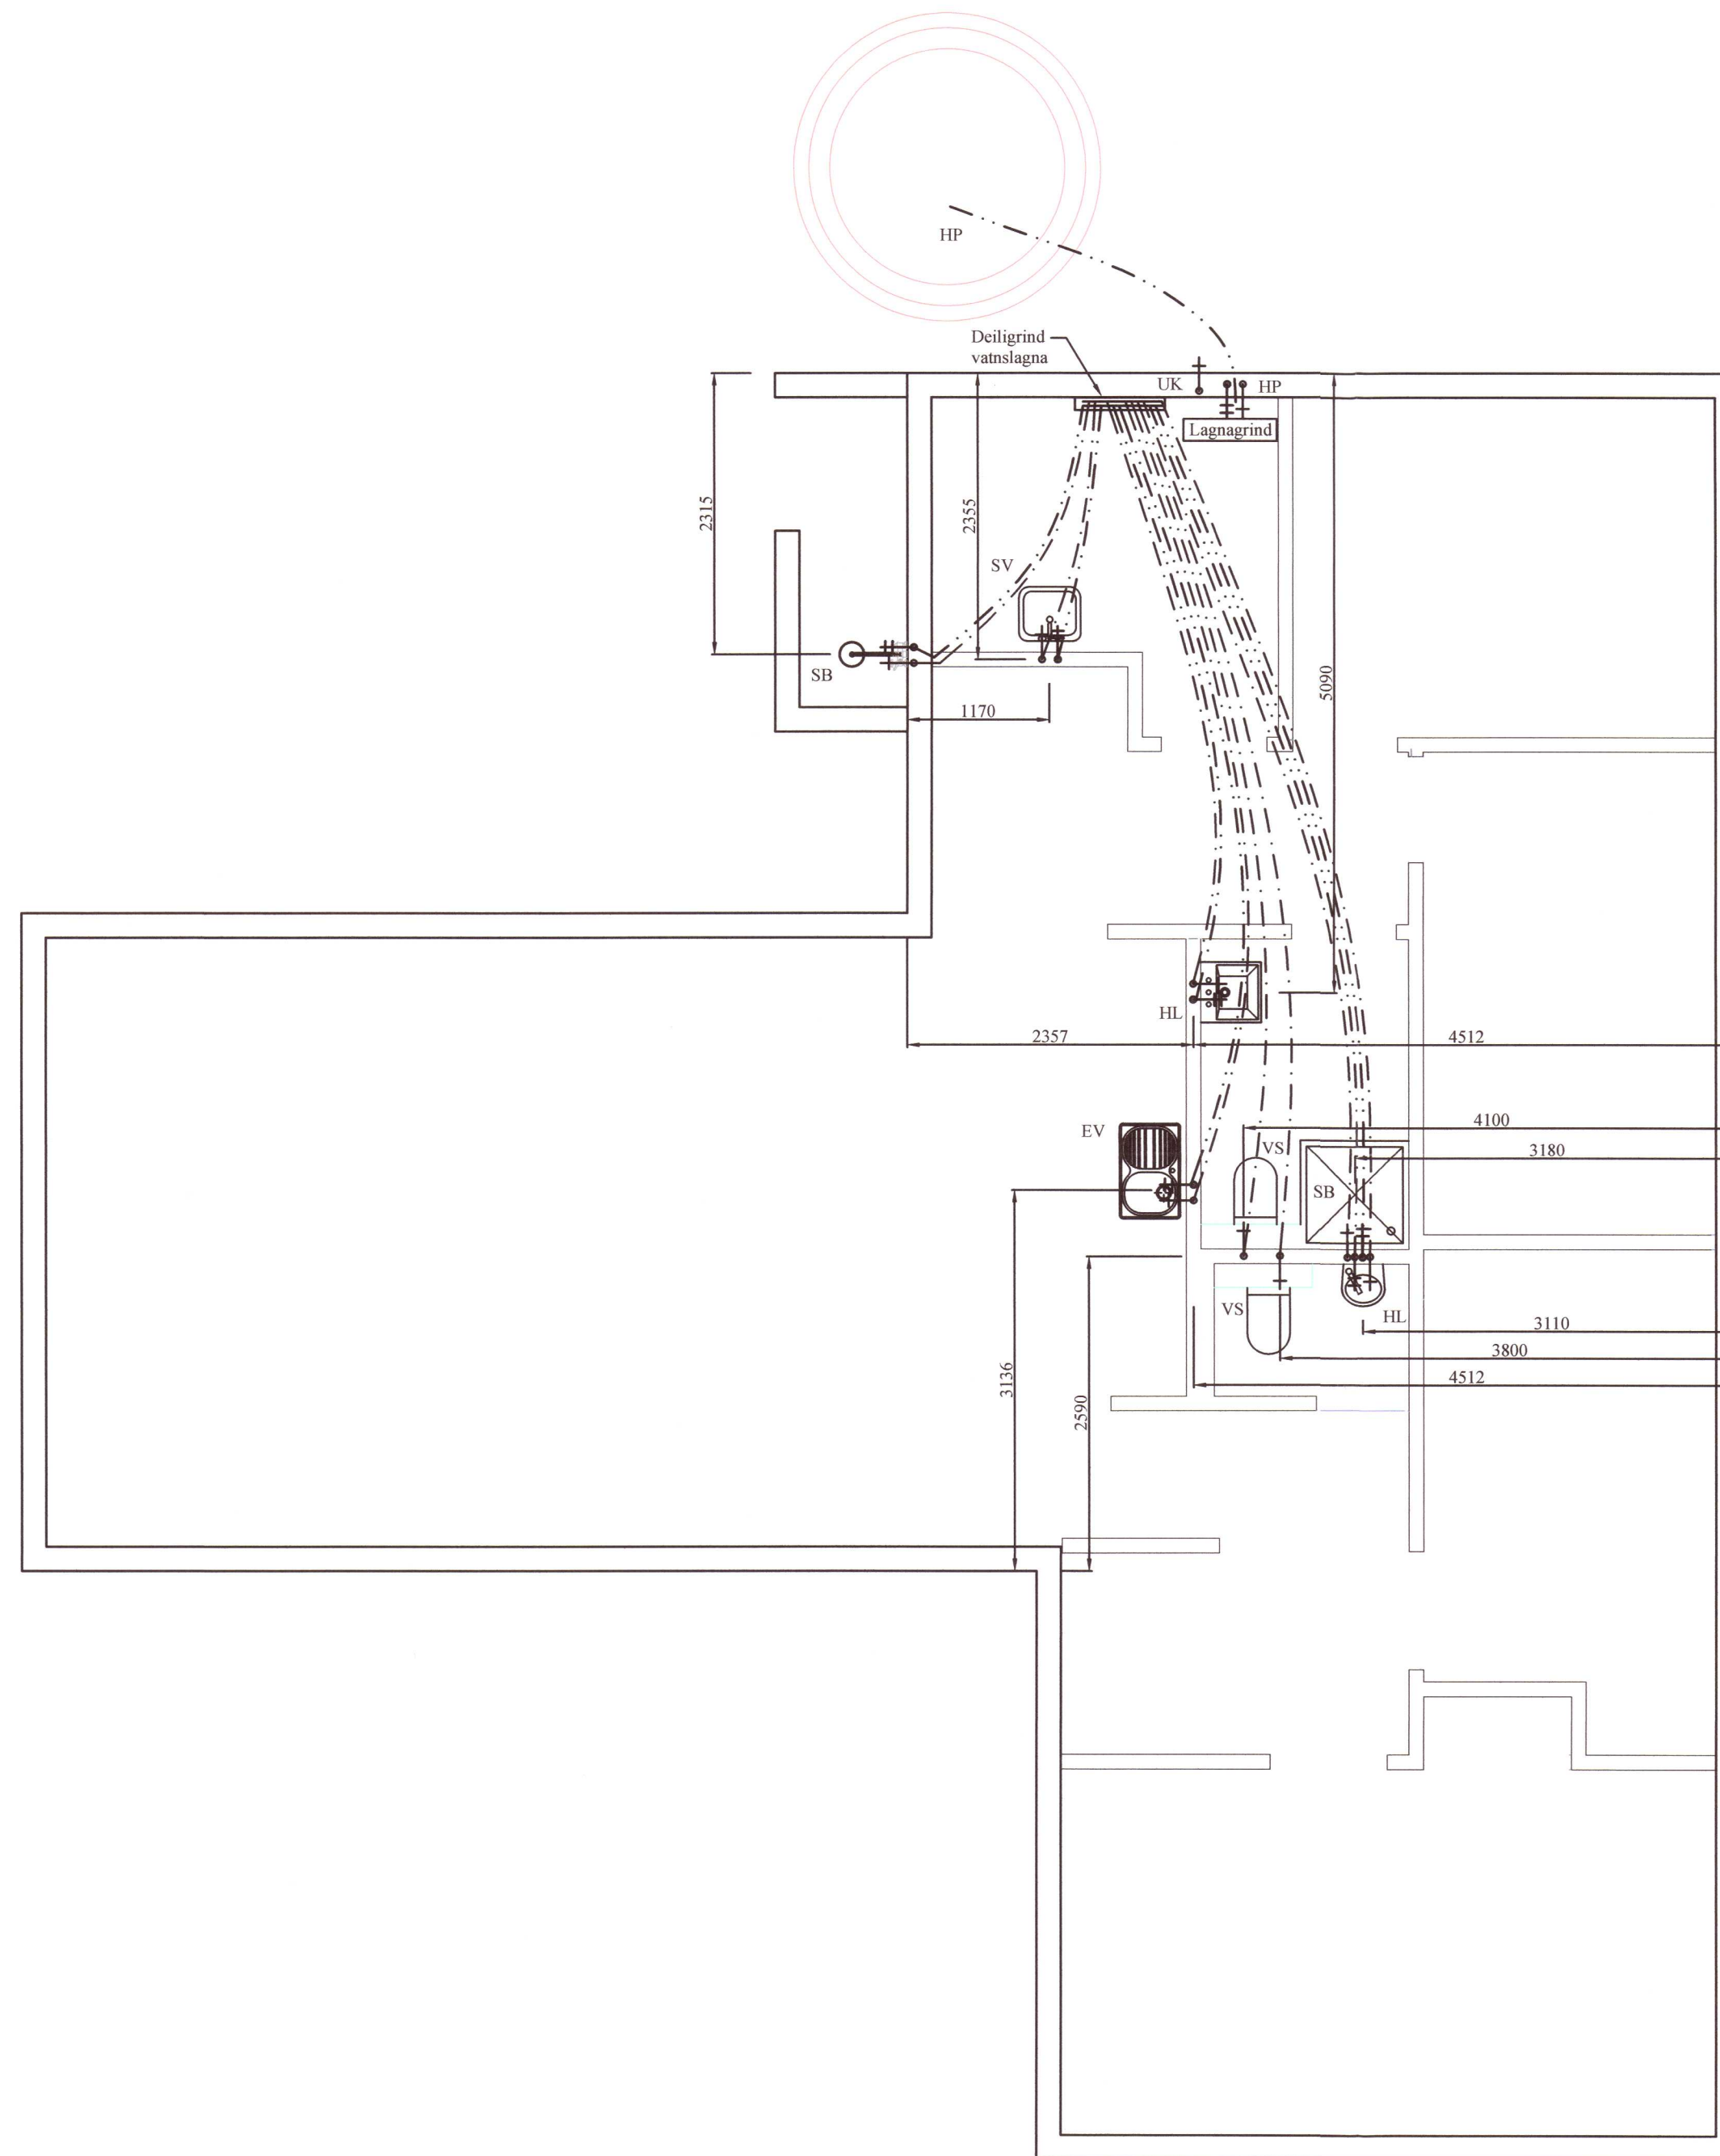

Skýringar:

Allar lagnir séu í samræmi við gildandi reglugerðir og 'IST 67'.
 Allar leiðslur þrýstiprófaðar með 6 bar.

Lagnaefni:
 Neysluvatn: Pex rör í rör kerfi Ø15 og Ø22 mm að steypibaði og heitum potti. Mannesmann Ø18 að skolvaski og þvottavél í þvottahúsi. Einnig að haldlaug og vatnssalerni inni á baði

Heitt vatn: Pex rör í rör kerfi Ø15 og Ø22 mm að steypibaðim og heitum potti. Mannesmann Ø18 að skolvaski og þvottavél í þvottahúsi. Einnig að haldlaug og vatnssalerni inni á baði

HL: Handlaugar SV: Skolvaskur EV: Eldhúsvaskur
 HP: Heitur pottur VS: Vatnssalerni BK: Baðkar
 SB: Steypibað ÞV: Þvottavél UV: Uppþvottavél
 UT: Útloftun UK: Útikrani, tvöfaldur með tæmingu.

Neysluvatn kalt -----
 Neysluvatn heitt -----

Grunnmynd neysluvatnslagna
 MKV: 1:50

20213166

BR	DAGS	BREYTING		
HÖNNUNARSTJÓRI: <i>H216 mör Hau</i>				
301258-7049				
	HJARDARHOLTI 11	800 SELFOSSÍ	SÍMÍ: 783 4180	NETFANG: hjartangardars@gmail.com
ASK Arkitektar	08.08.2021			
Hnausás 1, Flóahrepp				
Lagnir			Kvarði 1:50	
Grunnmynd vatnslagna			Kvarði 1:20	
Skýringar				
HANNAD:	TEIKNAD	DAGSETNIG	VERKNÚMER	
KG	KG	20.10.2021	2021-42	
SKRÁARNAFN	SAMBÝKKT	130555-7049	TEIKNING NÚMER:	
Hnausás 1	Lagnir.dwg	<i>Ólafur Smarð</i>	311	