


Umhverfis- og tæknisvið Uppsveita
 Yfirfarið
 02. nóv. 2021
Ólafur Smarðil
 Byggingarfulltrúi

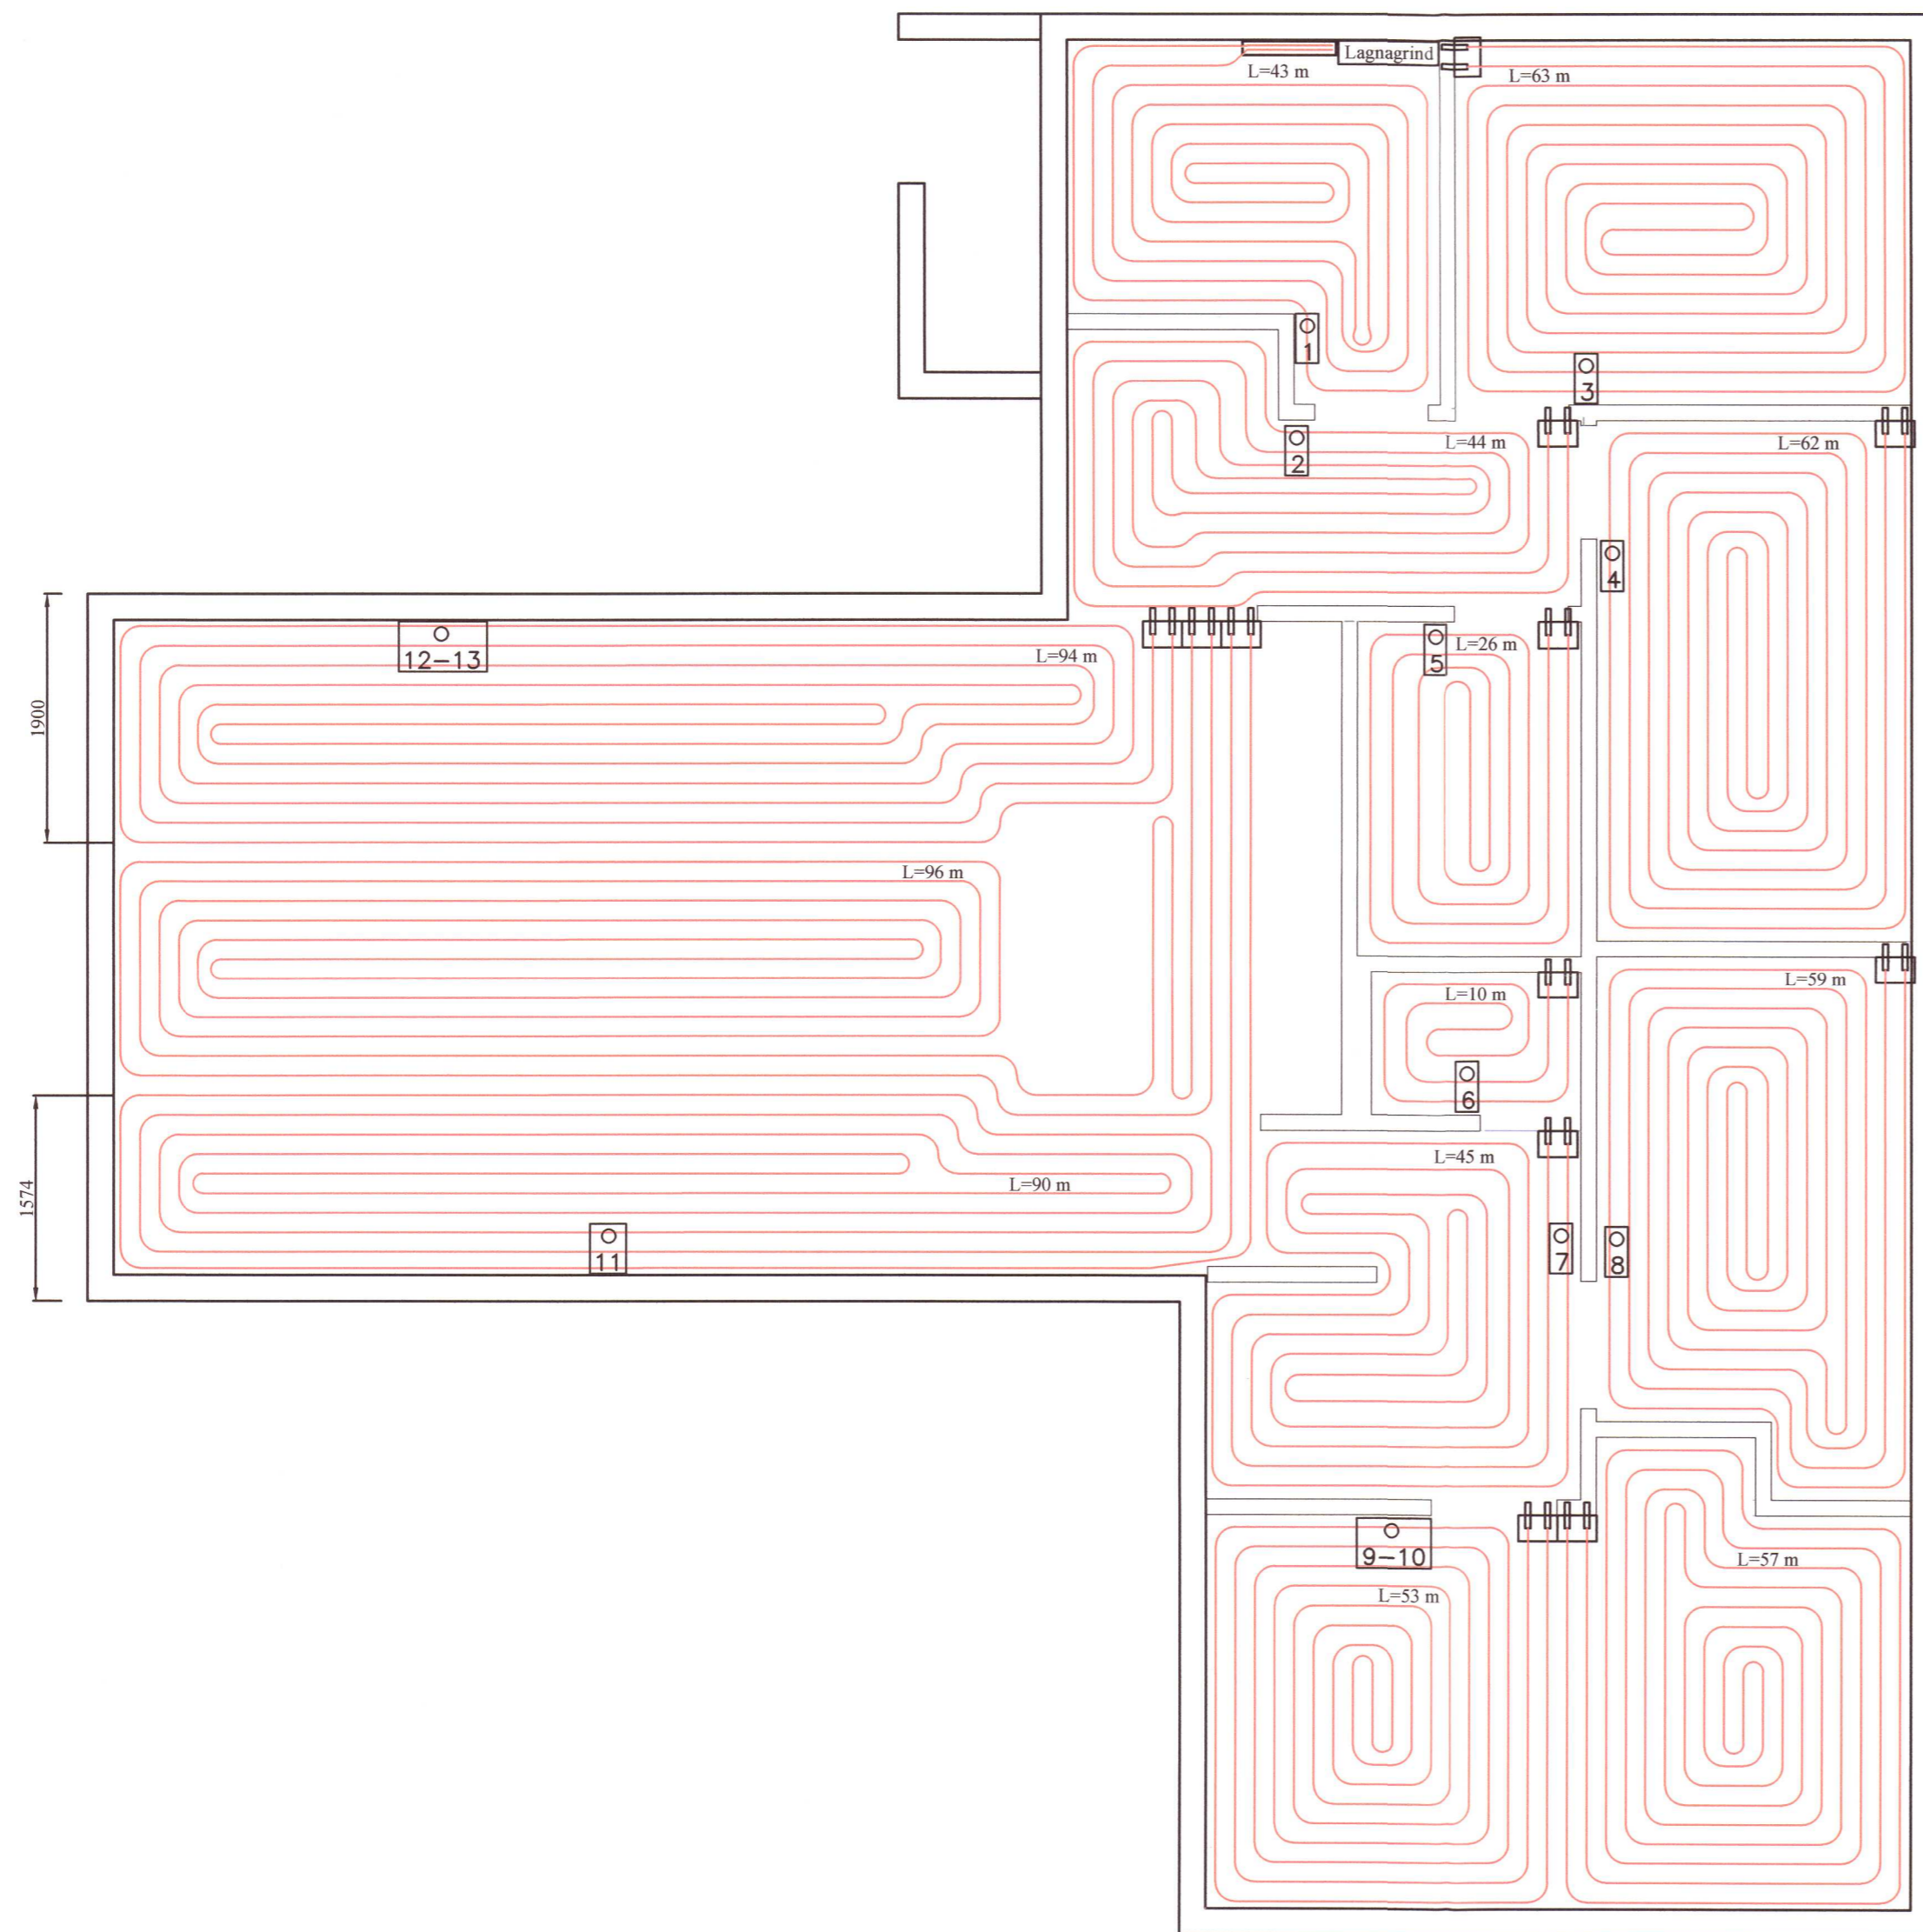


Skýringar

Gólfgeisli er PB eða PEX rör $\varnothing 16$ mm, c150 mm.
 Gjarnan má leggja þéttar við við úrveggi. c100 mm og c200 í miðju herbergi.
 Gólfgeisli er lagður fyrir ofan járnagrind

Gólfgeisli: _____

Ídráttarrör $\varnothing 40$ mm lagt undir járnagrind frá herbergi og að deiligrind.

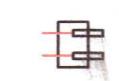


$\varnothing 40$ mm idráttarrör: - - - - -

Hitanemi í herbergi: $\varnothing 7$

20213167

Grunnmynd hitalagna
 MKV: 1:50

BR	DAGS	BREYTING	
HÖNNUNARSTJÓRI: <i>Hlögurinn</i>			
 HJARDARHOLT 11 800 SELFOSSÍ SIMI: 783 4180 NETFANG: kjartangardars@gmail.com			
ASK Arkitektar 08.08.2021			
Hnausás 1, Flóahrepp			
Lagnir			Kvarði 1:50
Grunnmynd hitalagna			
Skýringar			
HANNAD:	TEIKNAD	DAGSETNING	VERKNÚMÉR
KG	KG	02.10.2021	2021-42
SKRÁARNAFN	SAMYKKIL	130587649	TEIKNING NÚMÉR
Hnausás 1	<i>[Signature]</i>		321
Lagnir.dwg			