


Umhverfis- og tæknisvið Uppsveita  
**Yfirfarið**  
 02. nóv. 2021  
*David Þindri*  
 Byggingarfulltrúi

SKÝRINGAMYNDIR AF SÖKKULSKAUTI  
 ERU EKKI Í MÆLIKVARÐA

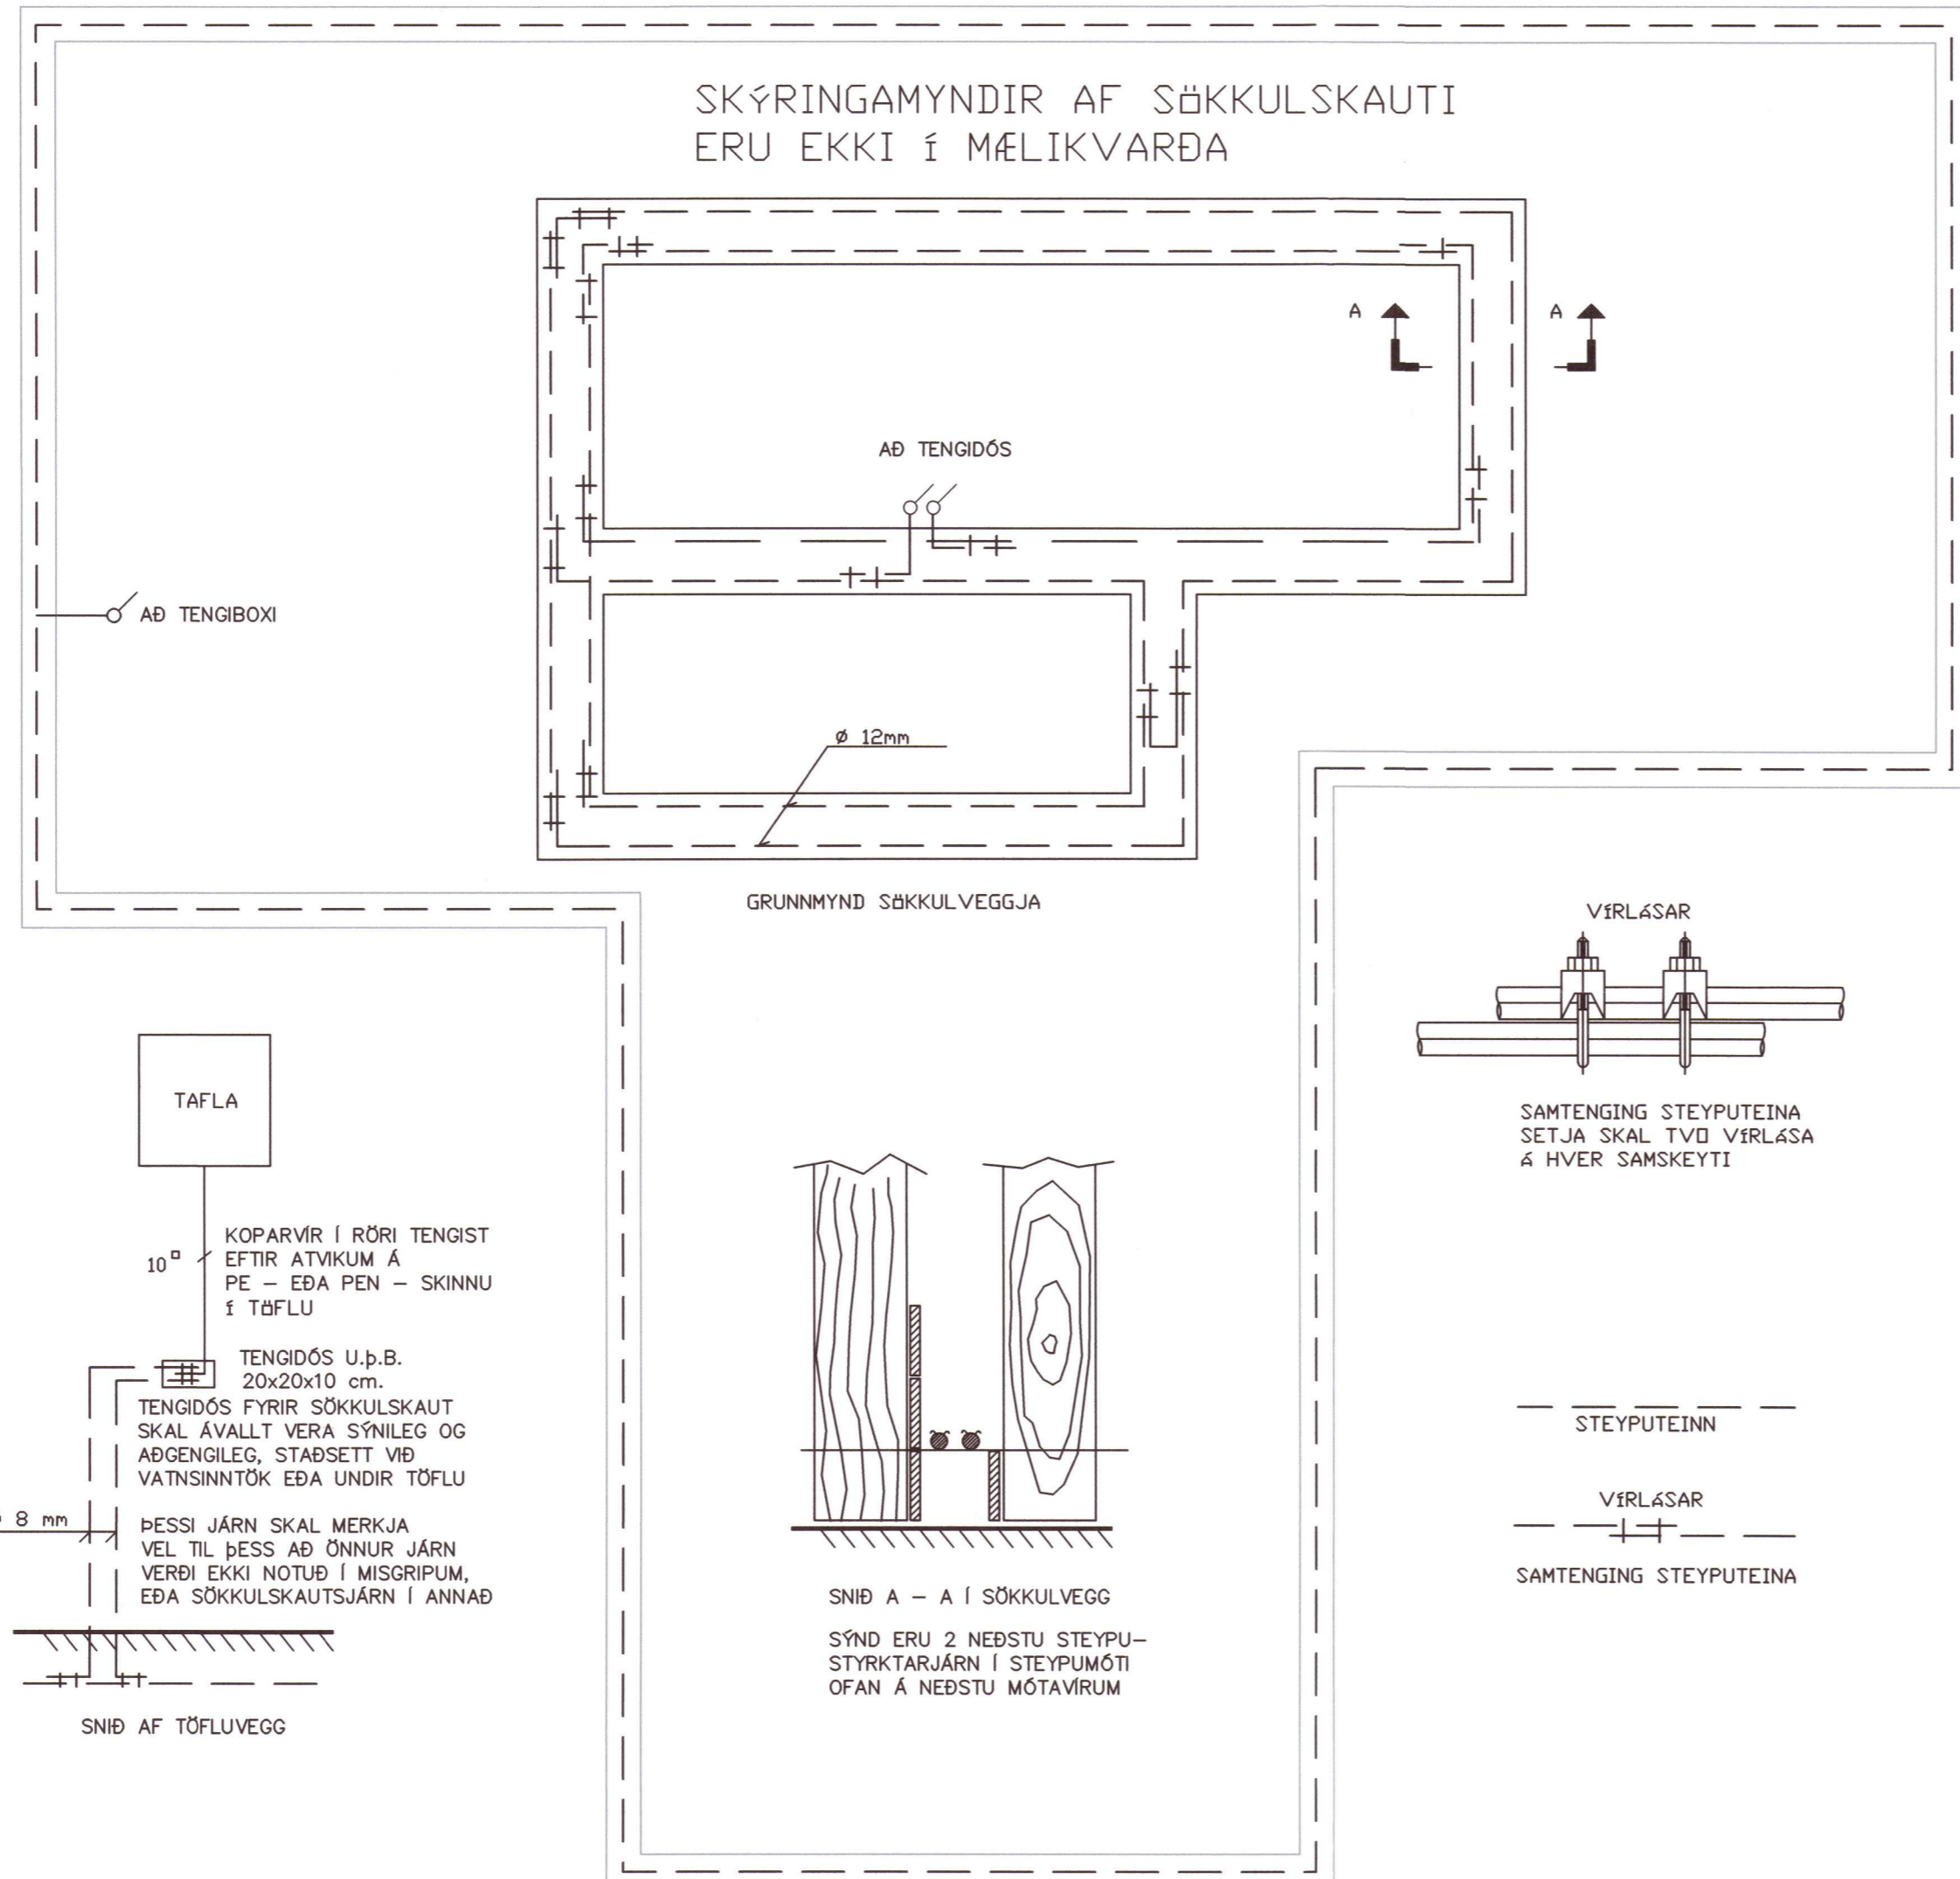

⊕	Jarðtenging
⊕	Tvöfaldur tengill
⊕	Einfaldur tengill
⊕	Rofi og tengill í sömu hæð ( 1100 mm )
⊕	Rofi
⊕	Samrofi
⊕	Tvöfaldur rofi
⊕	Krossrofi
⊕	þrýsti-rofi/dimmer
⊕	Tengill m/næturljósi
⊕	Veggljós
⊕	Lofthljós
⊕	Hátalaratengill
⊕	Símatengill
⊕	Loftnetstengill
⊕	Hreyfiskynjari
⊕	Tafla / mælakassi
⊕	Reykskynjari
⊕	Bjalla
⊕	Handboði
⊕	Rör upp á næstu hæð
⊕	Rör niður á næstu hæð
⊕	Rör gegnum hæð
⊕	Halogenljós í lofti
⊕	Halogenljós í lofti
⊕	Halogenljós í vegg

20213171

INNTAKSRÖR SKULU VERA 70 cm. UNDIR ENDANLEGU YFIRBORDI  
 INNTAKSRÖR VEITU Ø 50 mm + Ø 32 mm FYRIR LÖDARLÝSINGU  
 INNTAKSRÖR FYRIR SÍMA Ø 50 mm  
 INNTAKSRÖR LEGGIST AÐ LÖDARMÖRKUM  
 HEIMTAUG RAFVEITU 400V / 230 V, 3 x 50 A

Breytingar:	
D	
C	
B	
A	
Dags:	Breyting:

Undirskrift hönnunarstjóra:  
*Helgi Már Halldórsson*  
 Digitally signed by Helgi Már Halldórsson  
 Date: 2021.10.24 17:33:41 Z

Undirskrift raftagnahönnuðar:  
*Sigurður Á Pétursson*  
 Sigurður Á Pétursson kt.051177-4959

Verkefni: **Hnausás 1 Flóa**

Teikning nr: **5**

Útprintað: 23.10.2021

Verk nr: 2021-88

Heiti teikningar: **Raflögn Sökkulskaut**

Mælikvarði: 1:50

Dags: **Oktober 2021**

Teiknað: S.Á.P

Hannað: S.Á.P

Rafhönnun ehf

Birkigrund 20  
 800 Selfoss

Sími: 664 0047  
 Tölvupóstur: siggi@ror.is

Sigurður Ágúst Pétursson  
 Raftagnisöfnaðingur  
 kt: 051177-4959

