




ÖLL MÁL OG AÐSTÆÐUR ATHUGIST Á STAÐNUM
 AÐUR EN SMÍÐI HEFST.
 ÓHEIMILT ER AÐ MÆLA UPP AF TEIKNINGUM.
 ASK ARKITEKTUM SKAL TILKYNNT UM
 ÓSAMRÆMI OG VAFAATRÍÐI ER UPP KUNNA AÐ
 KOMA.

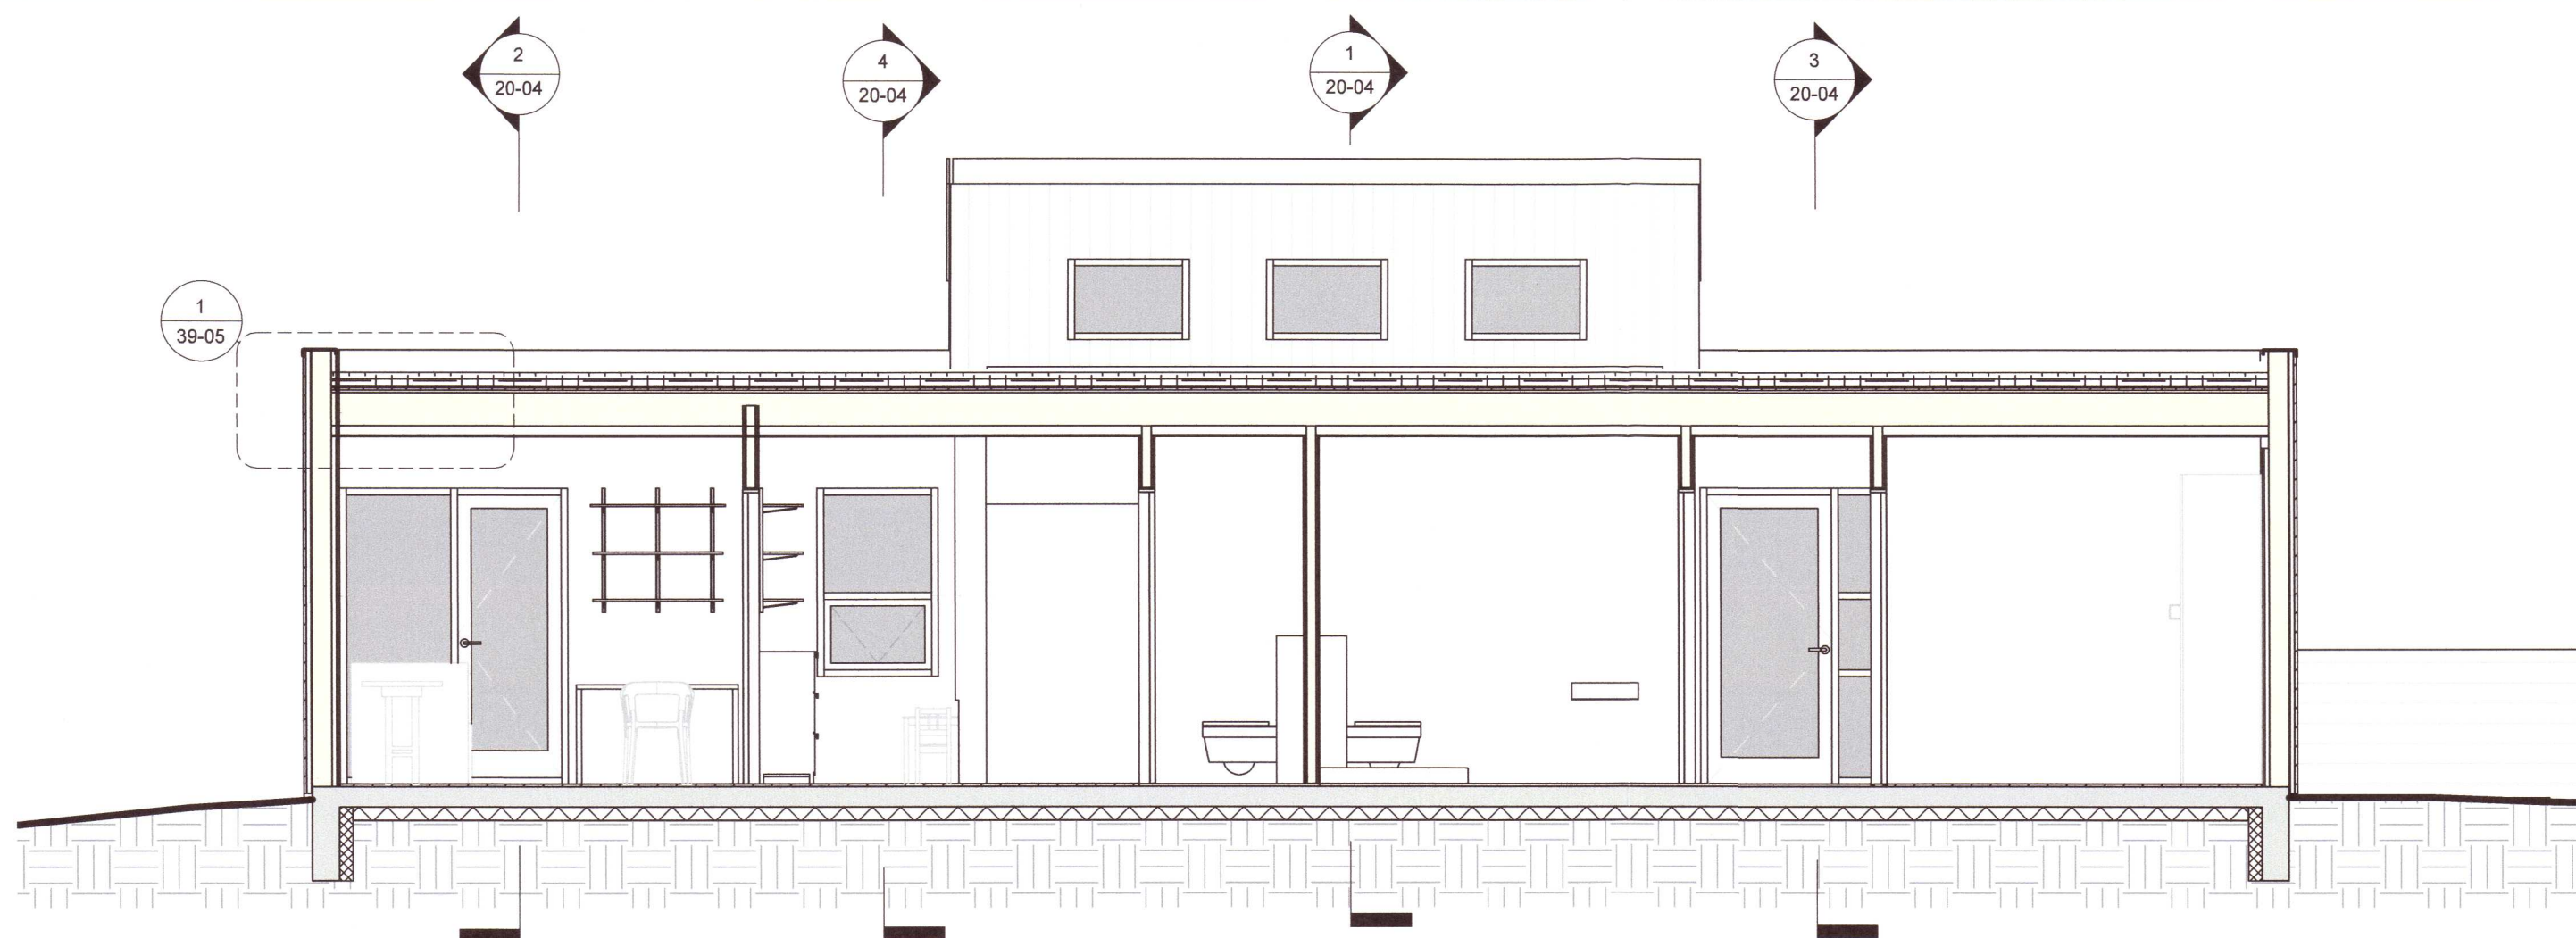

4 Snið 50 í herbergi-snyrtingar
 1 : 50

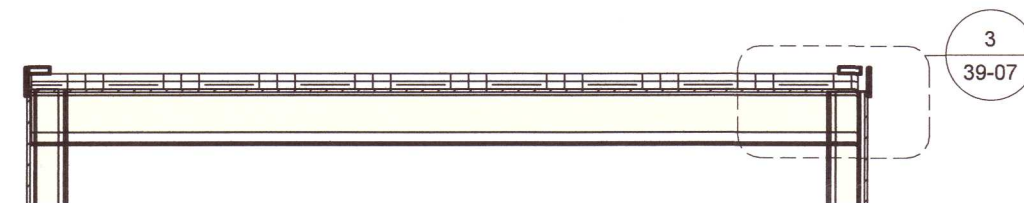

1 Snið 50 í hallandi þak-þvert
 1 : 50

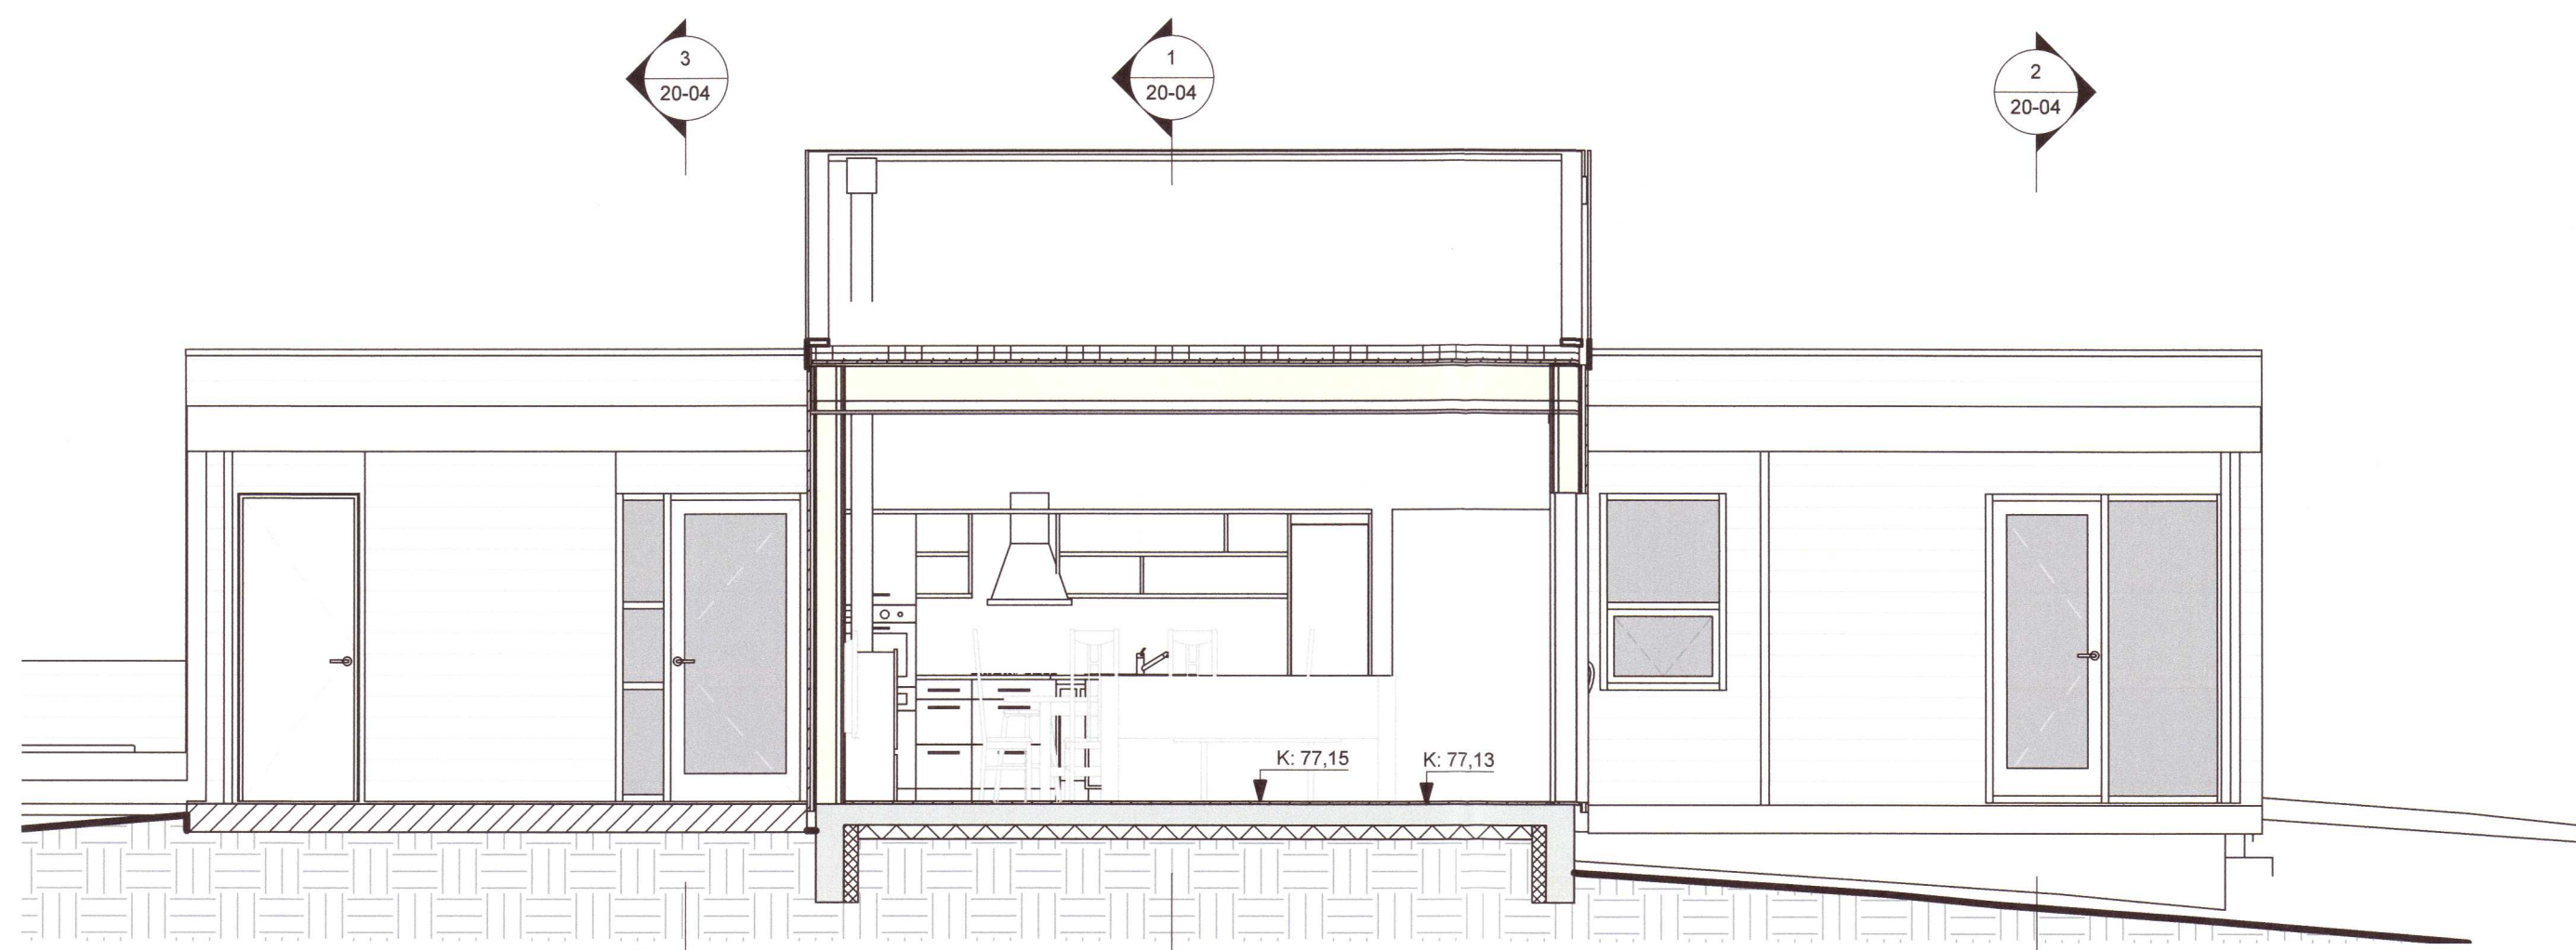

2 Snið 50 í alrými-þvert
 1 : 50

20213175

ÚTGÁFA	TEIKNAD	YFIRFARIÐ	DAGS
--------	---------	-----------	------

ASK ARKITEKTAR EHF
 GEIRSGÖTU 9
 101 REYKJAVÍK
 Sími 515 0300
 www.ask.is



ASK
 ARKITEKTAR

ÁRITUN AÐALHÖNNUÐAR

Helgi Már
 Helgi Már Halldórsson

Arkitekti F.A.Í.

kt. 301258-7049
 helgimar@ask.is

VERKEFNI

Frístundahús

Hnausás 1, Flóahreppi

TEGUND TEIKNINGAR
VERKTEIKNING

HEITI TEIKNINGAR

Sneiðingar

MKV. Í A1
 1 : 50

HANNAÐ
 HMM

TEIKNAD
 HMM

YFIRF.
 HMM

DAGS.
 22.10.2021

ÚTGÁFA

VERK NR.

AUÐKENNI - NÚMÉR TEIKNINGAR

20-03