




ÖLL MÁL OG AÐSTÆÐUR ATHUGIST Á STAÐNUM  
 AÐUR EN SMÍÐI HEFST.  
 ÓHEIMILT ER AÐ MÆLA UPP AF TEIKNINGUM.  
 ASK ARKITEKTUM SKAL TILKYNNT UM  
 ÓSAMRÆMI OG VAFAATRIÐI ER UPP KUNNA AÐ  
 KOMA.

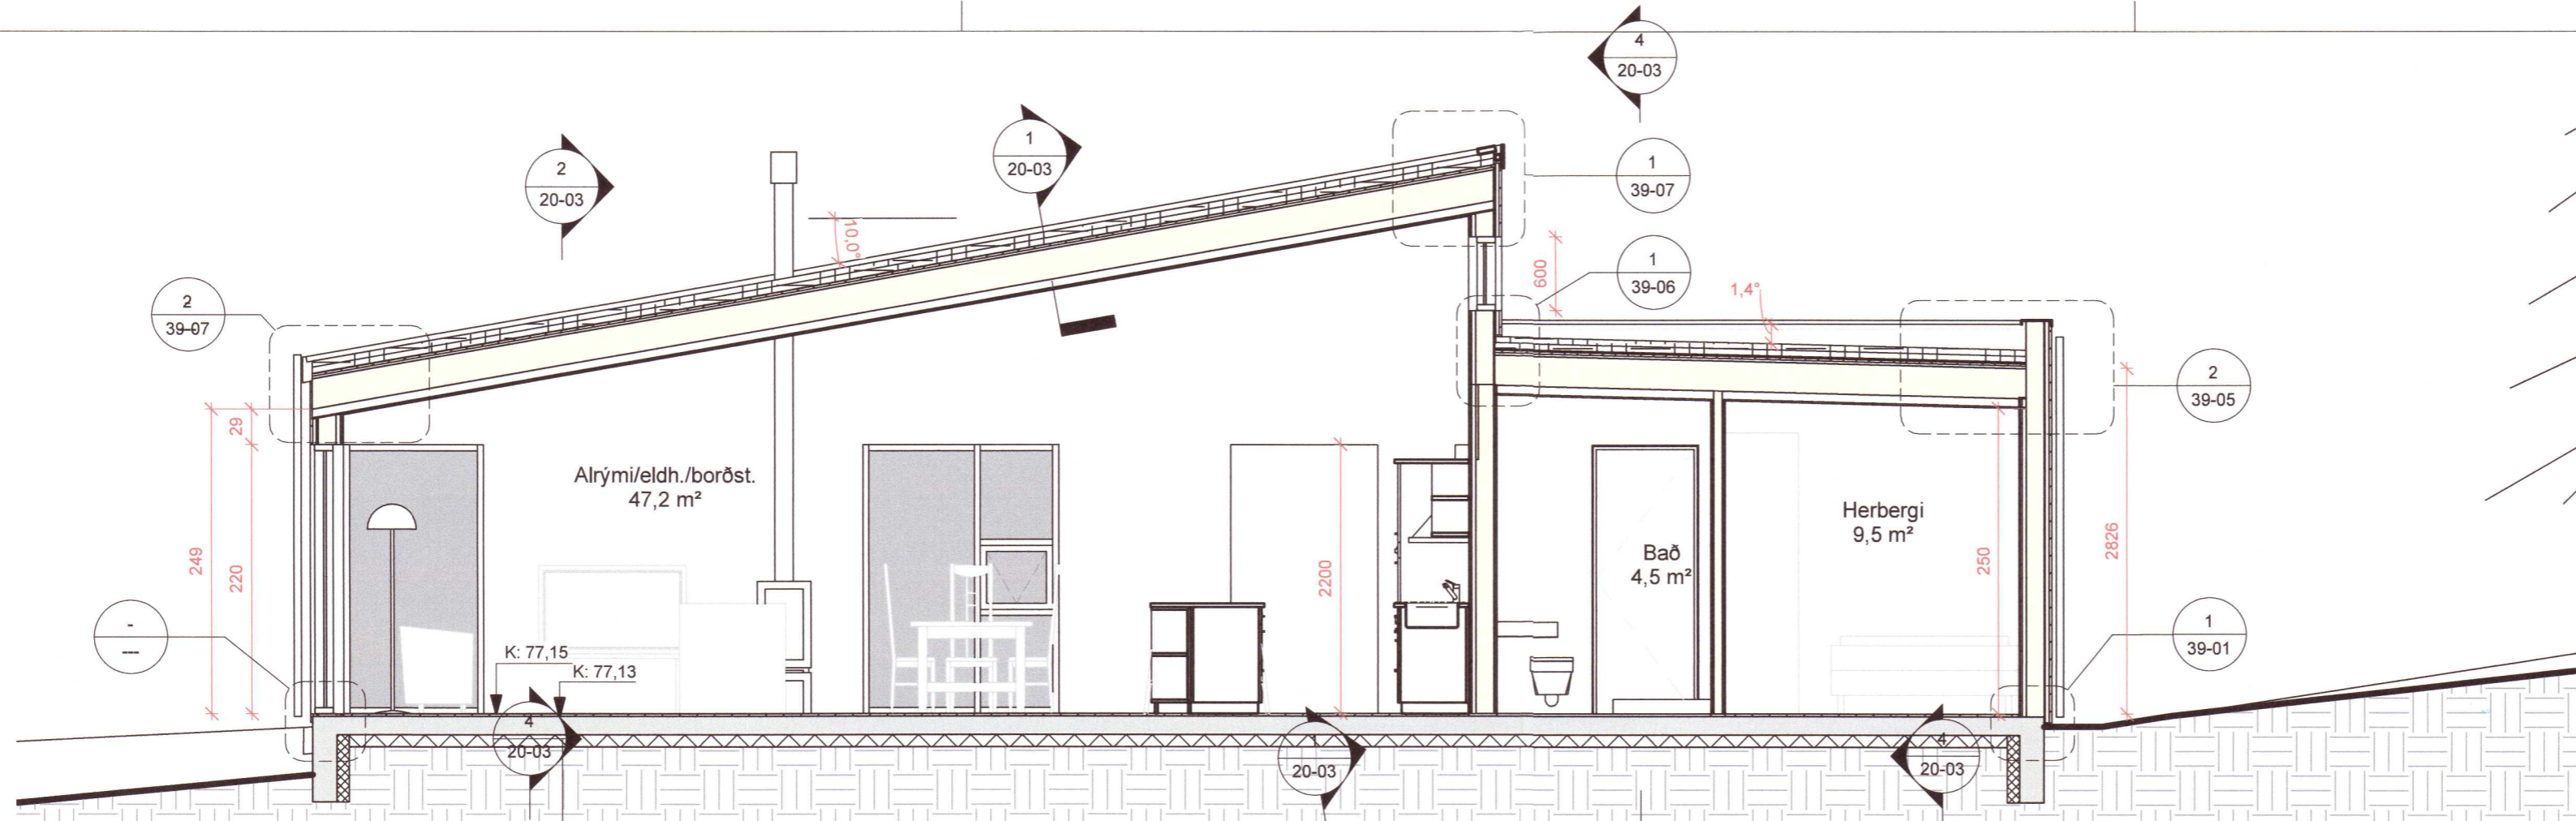


**1 Snið 50 í alrými-langs**  
 1 : 50

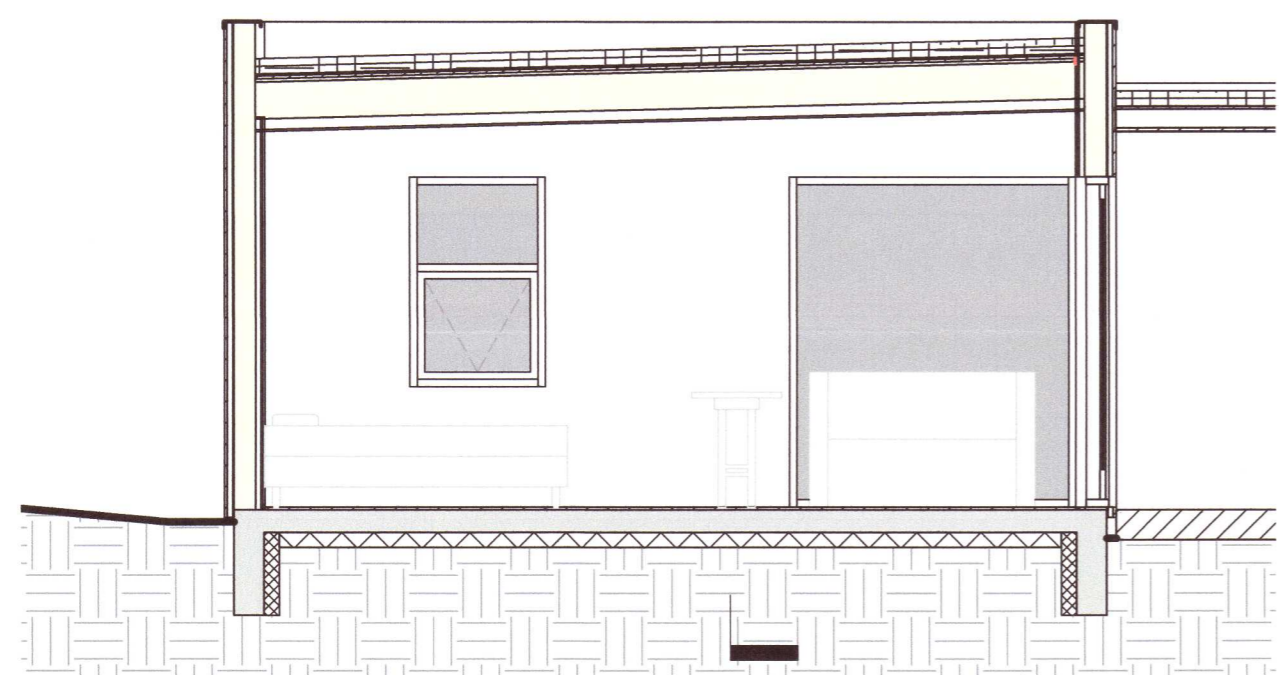

**2 Snið 50 í herbergi**  
 1 : 50

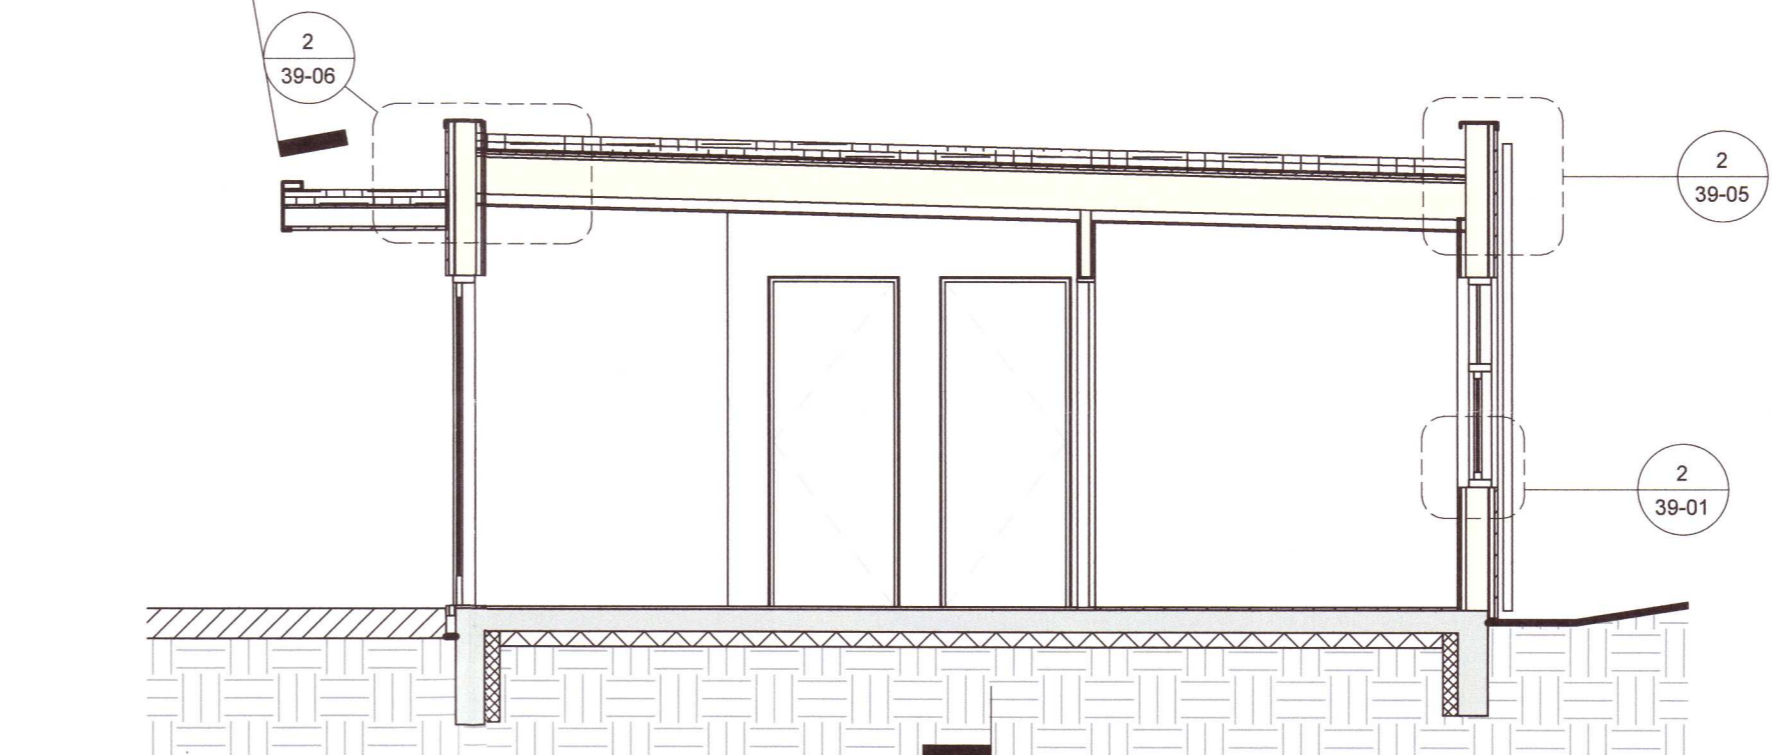

**3 Snið 50 í forstofu-herbergi**  
 1 : 50

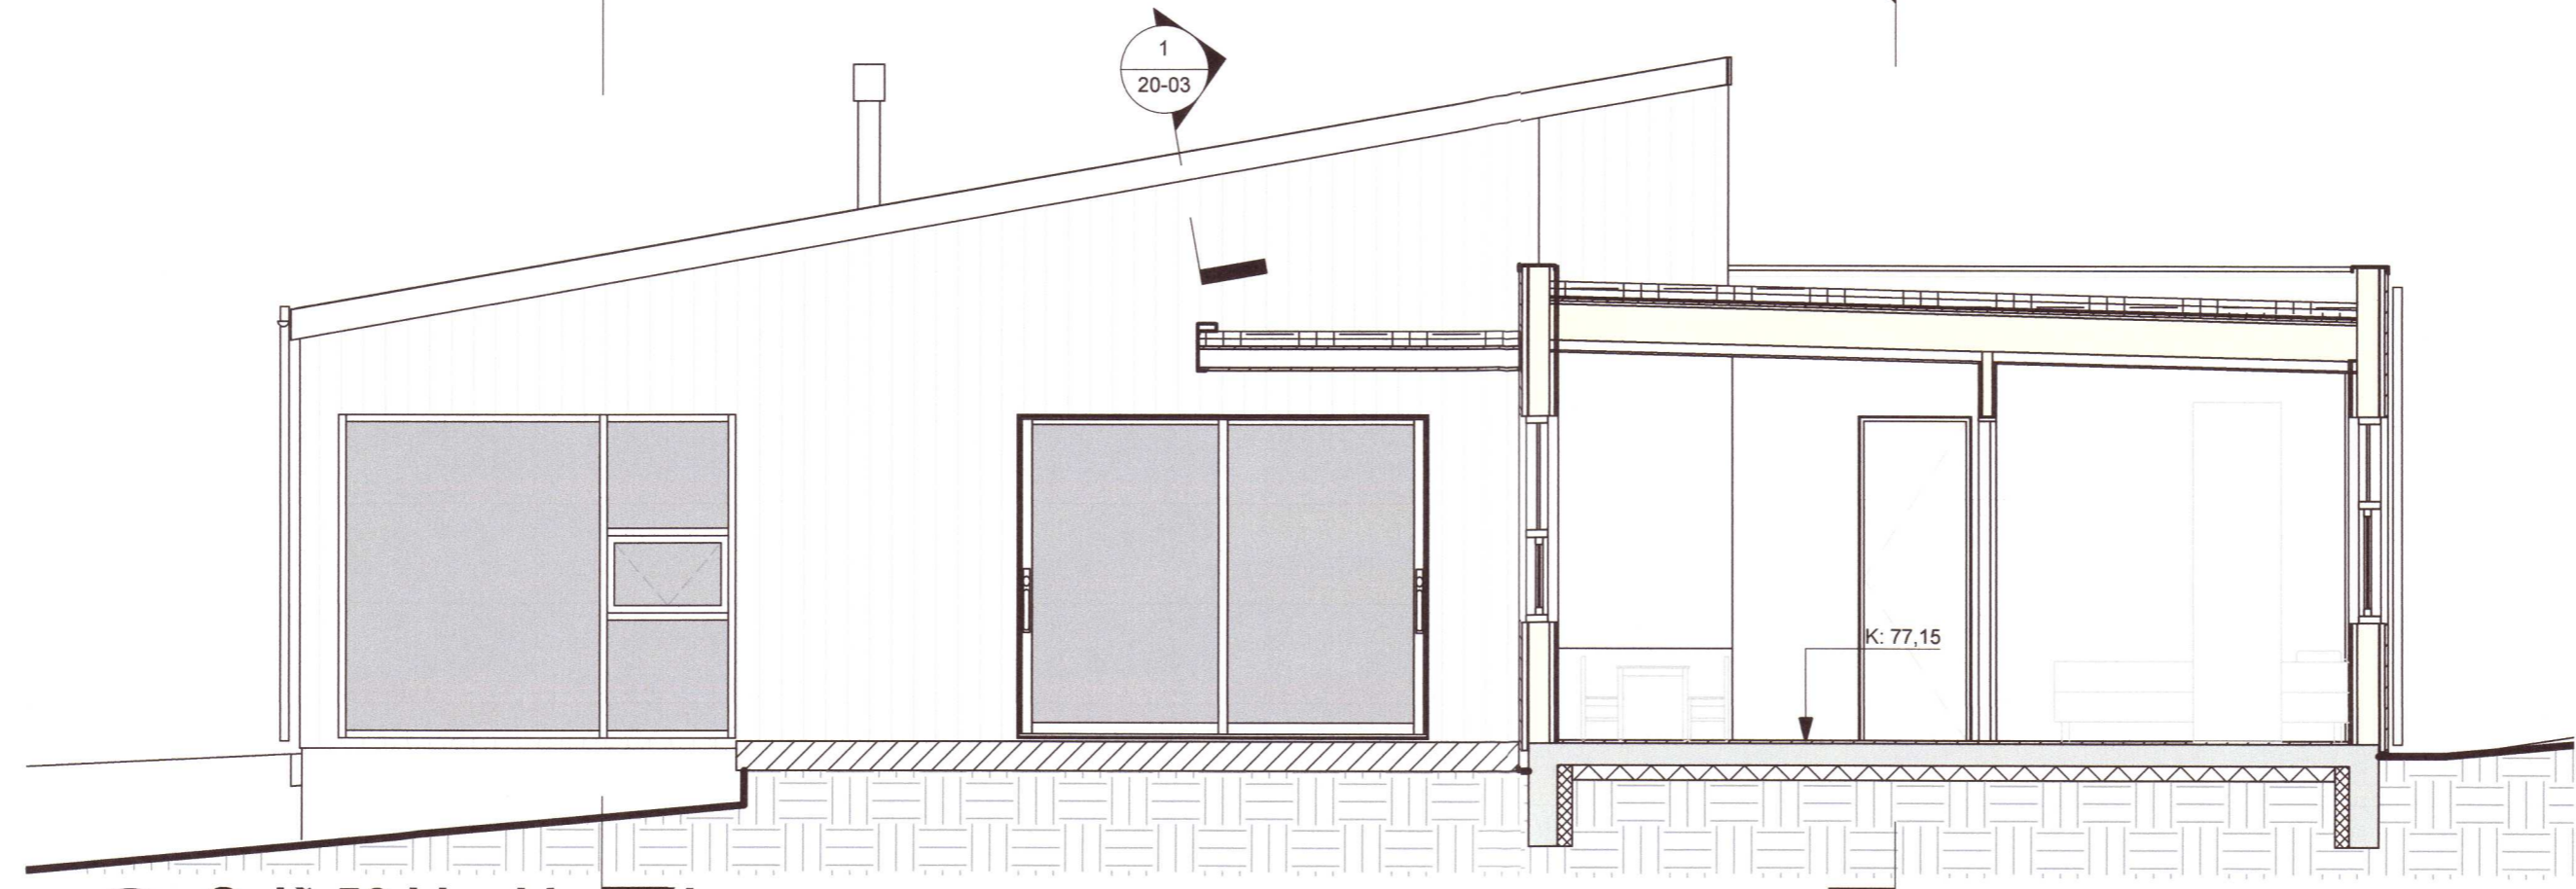


**4 Snið 50 í krakkakrök**  
 1 : 50

20213176

ÚTGÁFA	TEIKNAD	YFIRFARIÐ	DAGS

ASK ARKITEKTAR EHF  
 GEIRSGÖTU 9  
 101 REYKJAVÍK  
 Sími 515 0300  
 www.ask.is

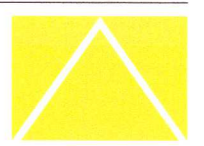

ÁRITUN AÐALHÖNNUÐAR

*Helgi Már Halldórsson*  
 Helgi Már Halldórsson Arkitekt F.A.I. kt. 301258-7049  
 helgimar@ask.is

VERKEFNI Frístundahús	MKV. Í A1 1 : 50
TEGUND TEIKNINGAR VERKTEIKNING	HANNAÐ HMH
HEITI TEIKNINGAR Sneiðingar	TEIKNAD HMH
	YFIRF. HMH
	DAGS. 22.10.2021
VERK NR. -	ÚTGÁFA
AUDKENNI - NÚMER TEIKNINGAR 20-04	