



Umhverfis- og tæknisvið Uppsveita
Yfirfarið
 02. nóv. 2021
Helgi Már Halldórsson
 Byggingarfulltrúi

ÖLL MÁL OG AÐSTÆÐUR ATHUGIST Á STAÐNUM
 ÁÐUR EN SMÍÐI HEFST.
 ÓHEIMILT ER AÐ MÆLA UPP AF TEIKNINGUM.
 ASK ARKITEKTUM SKAL TILKYNNT UM
 ÓSAMRÆMI OG VAFAATRÍÐI ER UPP KUNNA AÐ
 KOMA.

Þak.
 Þak yfir herbergisálmú er með einhalla 1,4°, byggt upp með 45 x 245mm timbursperrum sem eru hækkaðar upp með 21x45 mm listum. Ofan á sperrur er plötuklætt með 18mm OSB/3 krossviður og „bræddum asfalt þakpappa“. Þak yfir „alrymi“ er einhalla 10° byggt upp með timbursperrum, ofan á sperrur er plötuklætt með 18mm OSB/3 krossviður og „bræddum asfalt þakpappa“. Frágangur á þakköntum er ál í RAL 7016 lit. Þakniðurfallsrör eru í lit RAL 7016. Einangrun lofta er á milli sperra með 220mm þakull, rakasperruplast, rafmagnsgrind í loftum er 2x34mm timburgrind, loft klædd með gifsplötum 1x13mm.

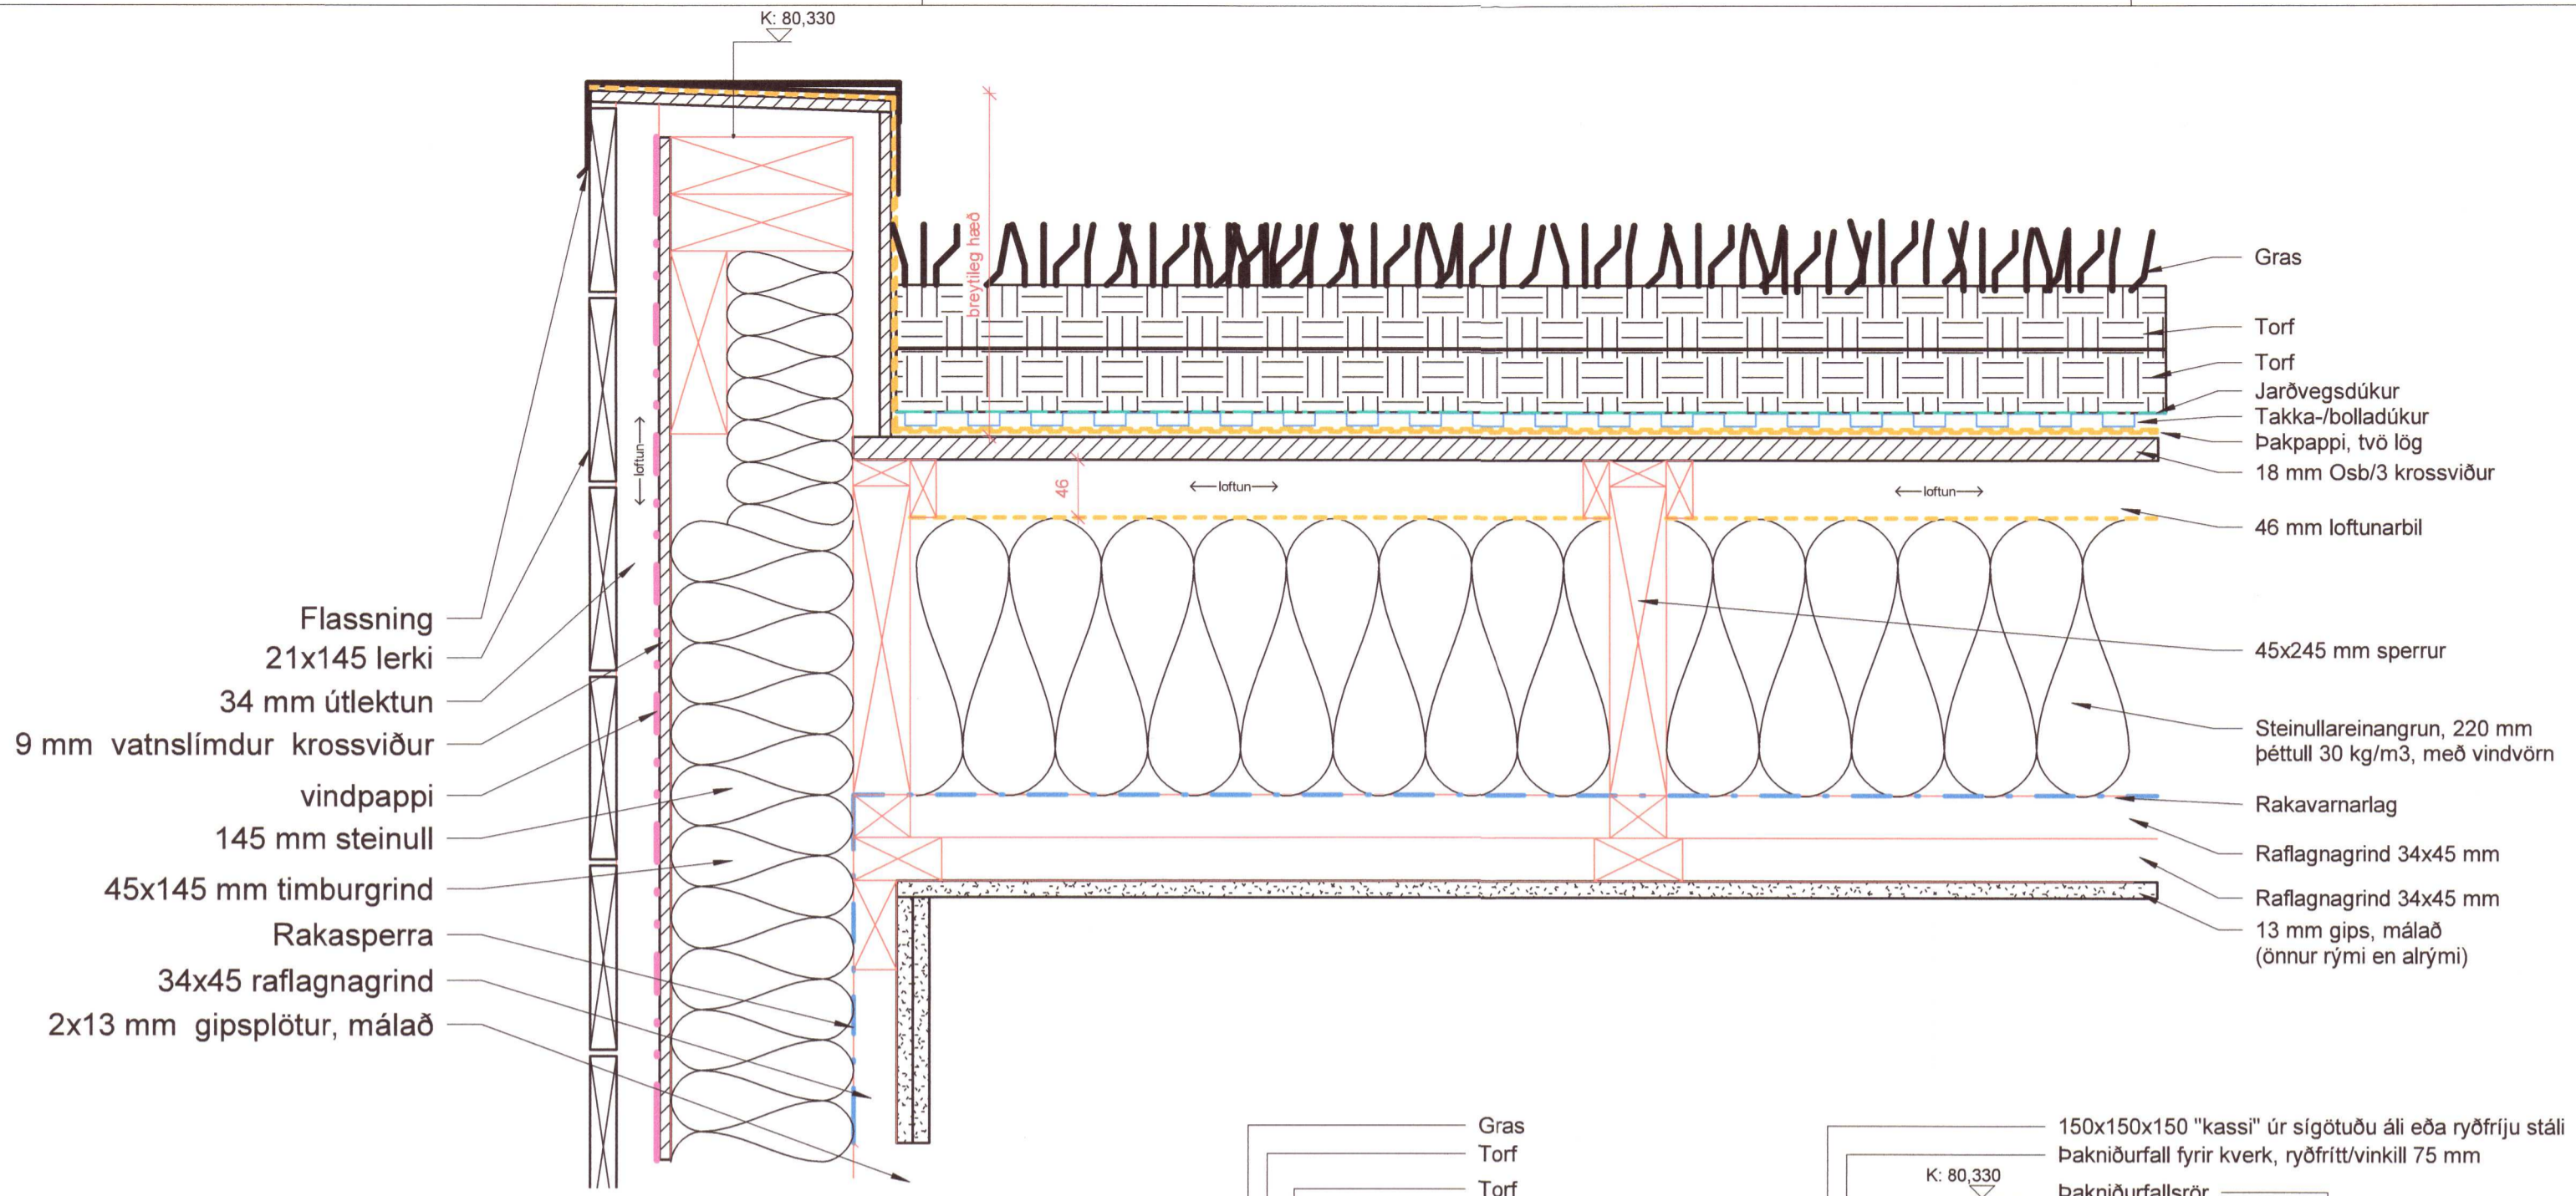

1 Þakbrún-lágpak-vestur-austur
 1 : 5

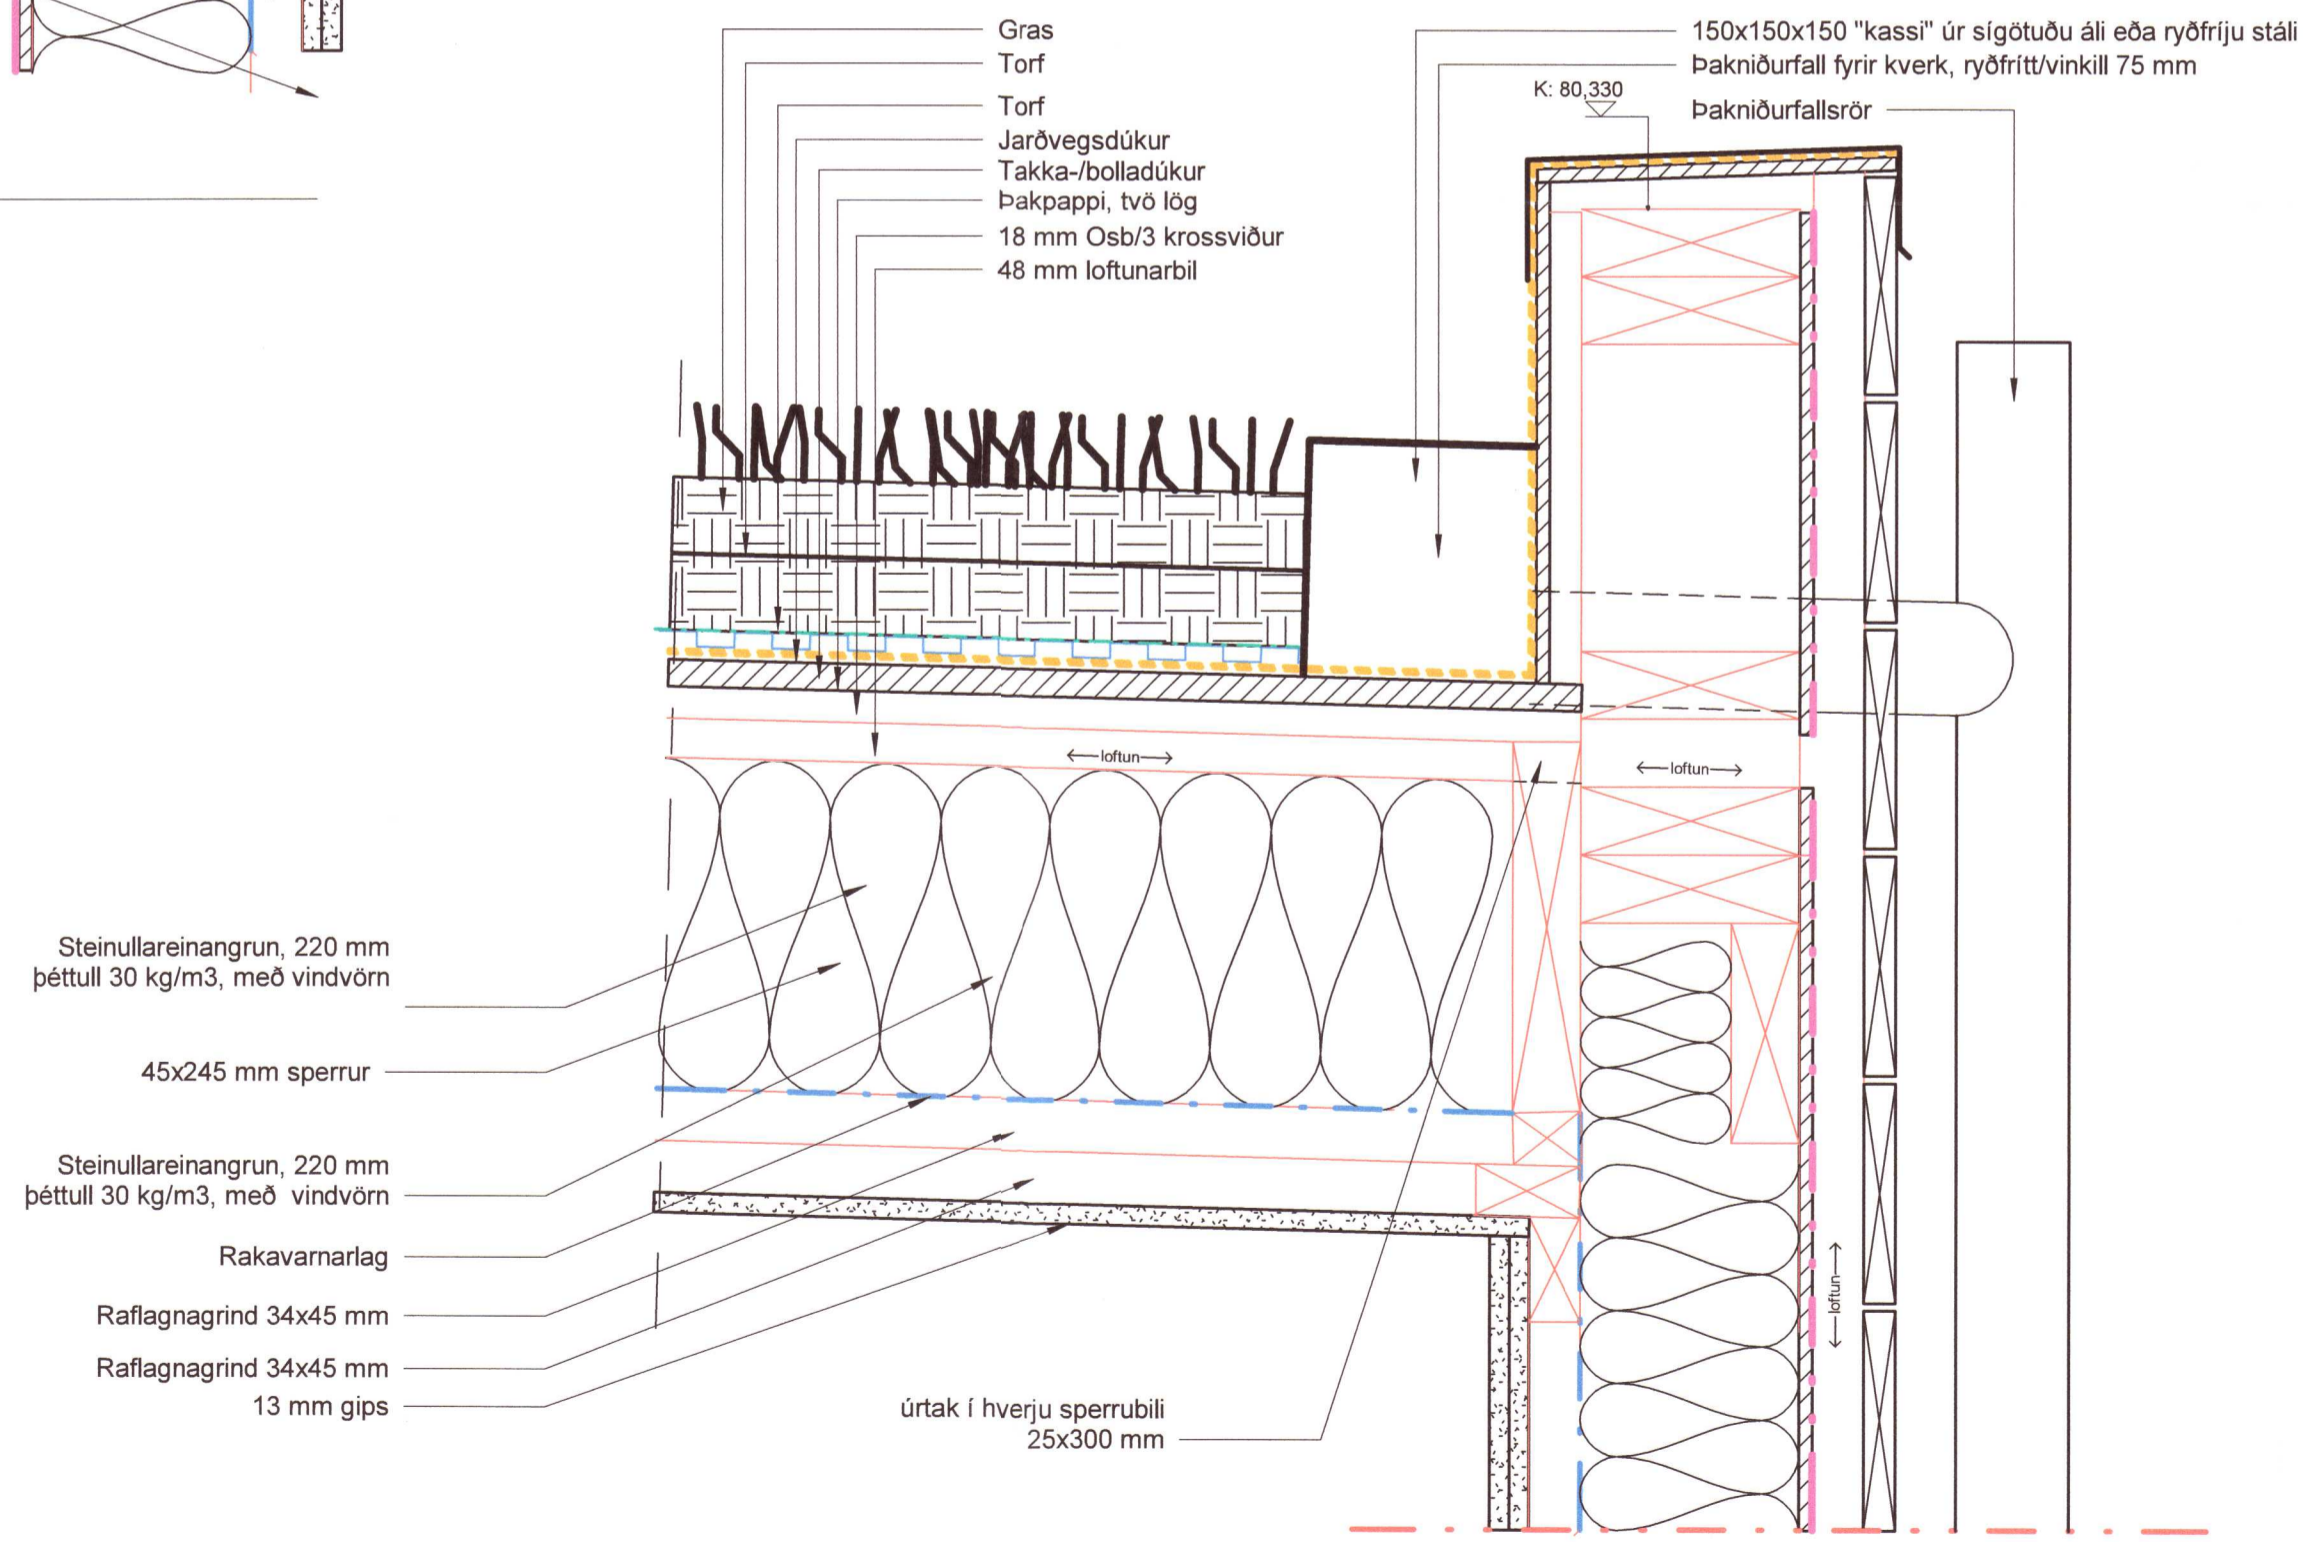

2 Þakbrún lágpak-norður
 1 : 5

20213180

ÚTGÁFA	TEIKNAD	YFIRFARIÐ	DAGS
--------	---------	-----------	------

ASK ARKITEKTAR EHF
 GEIRSGÖTU 9
 101 REYKJAVÍK
 Sími 515 0300
 www.ask.is



ÁRITUN ADALHÖNNUÐAR
Helgi Már Halldórsson
 Helgi Már Halldórsson

Arkitekt F.A.I. kt. 301258-7049
 helgimar@ask.is

VERKEFNI
Frístundahús
Hnausás 1, Flóahreppi

TEGUND TEIKNINGAR	VERKTEIKNING	HEITI TEIKNINGAR	Delili þök
MKV. í A1	1 : 5	HANNAÐ	HMH
		TEIKNAD	HMH
		YFIRF.	HMH
		DAGS	22.10.2021

VERK NR.	AUKENNI - NÚMÉR TEIKNINGAR	ÚTGÁFA
-	39-05	

© ÖLL AFNOT OG AFRITUN TEIKNINGAR ER HÁÐ SAMBYRKKI ASK ARKITEKTA. EKKI SKAL MÆLA UPP AF TEIKNINGUM.