



- Gras
- Torf
- Torf
- Jarðvegisdúkur
- Takka-/bolladúkur
- Pakpappi, tvö lög
- 18 mm Osb/3 krossviður
- 21x45 ánegling á sperrur
- 220 mm steinullareiniangrun m/vindvörn

Umhverfis- og tæknisvið Uppsveita  
**Yfirfarið**  
 02. nóv. 2021  
*Helgi Már*  
 Byggingarfulltrúi


ÖLL MÁL OG AÐSTÆÐUR ATHUGIST Á STAÐNUM  
 AÐUR EN SMÍÐI HEFST.  
 ÓHEIMILT ER AÐ MÆLA UPP AF TEIKNINGUM.  
 ASK ARKITEKTUM SKAL TILKYNNT UM  
 ÓSAMRÆMI OG VAFAATRÍÐI ER UPP KUNNA AÐ  
 KOMA.

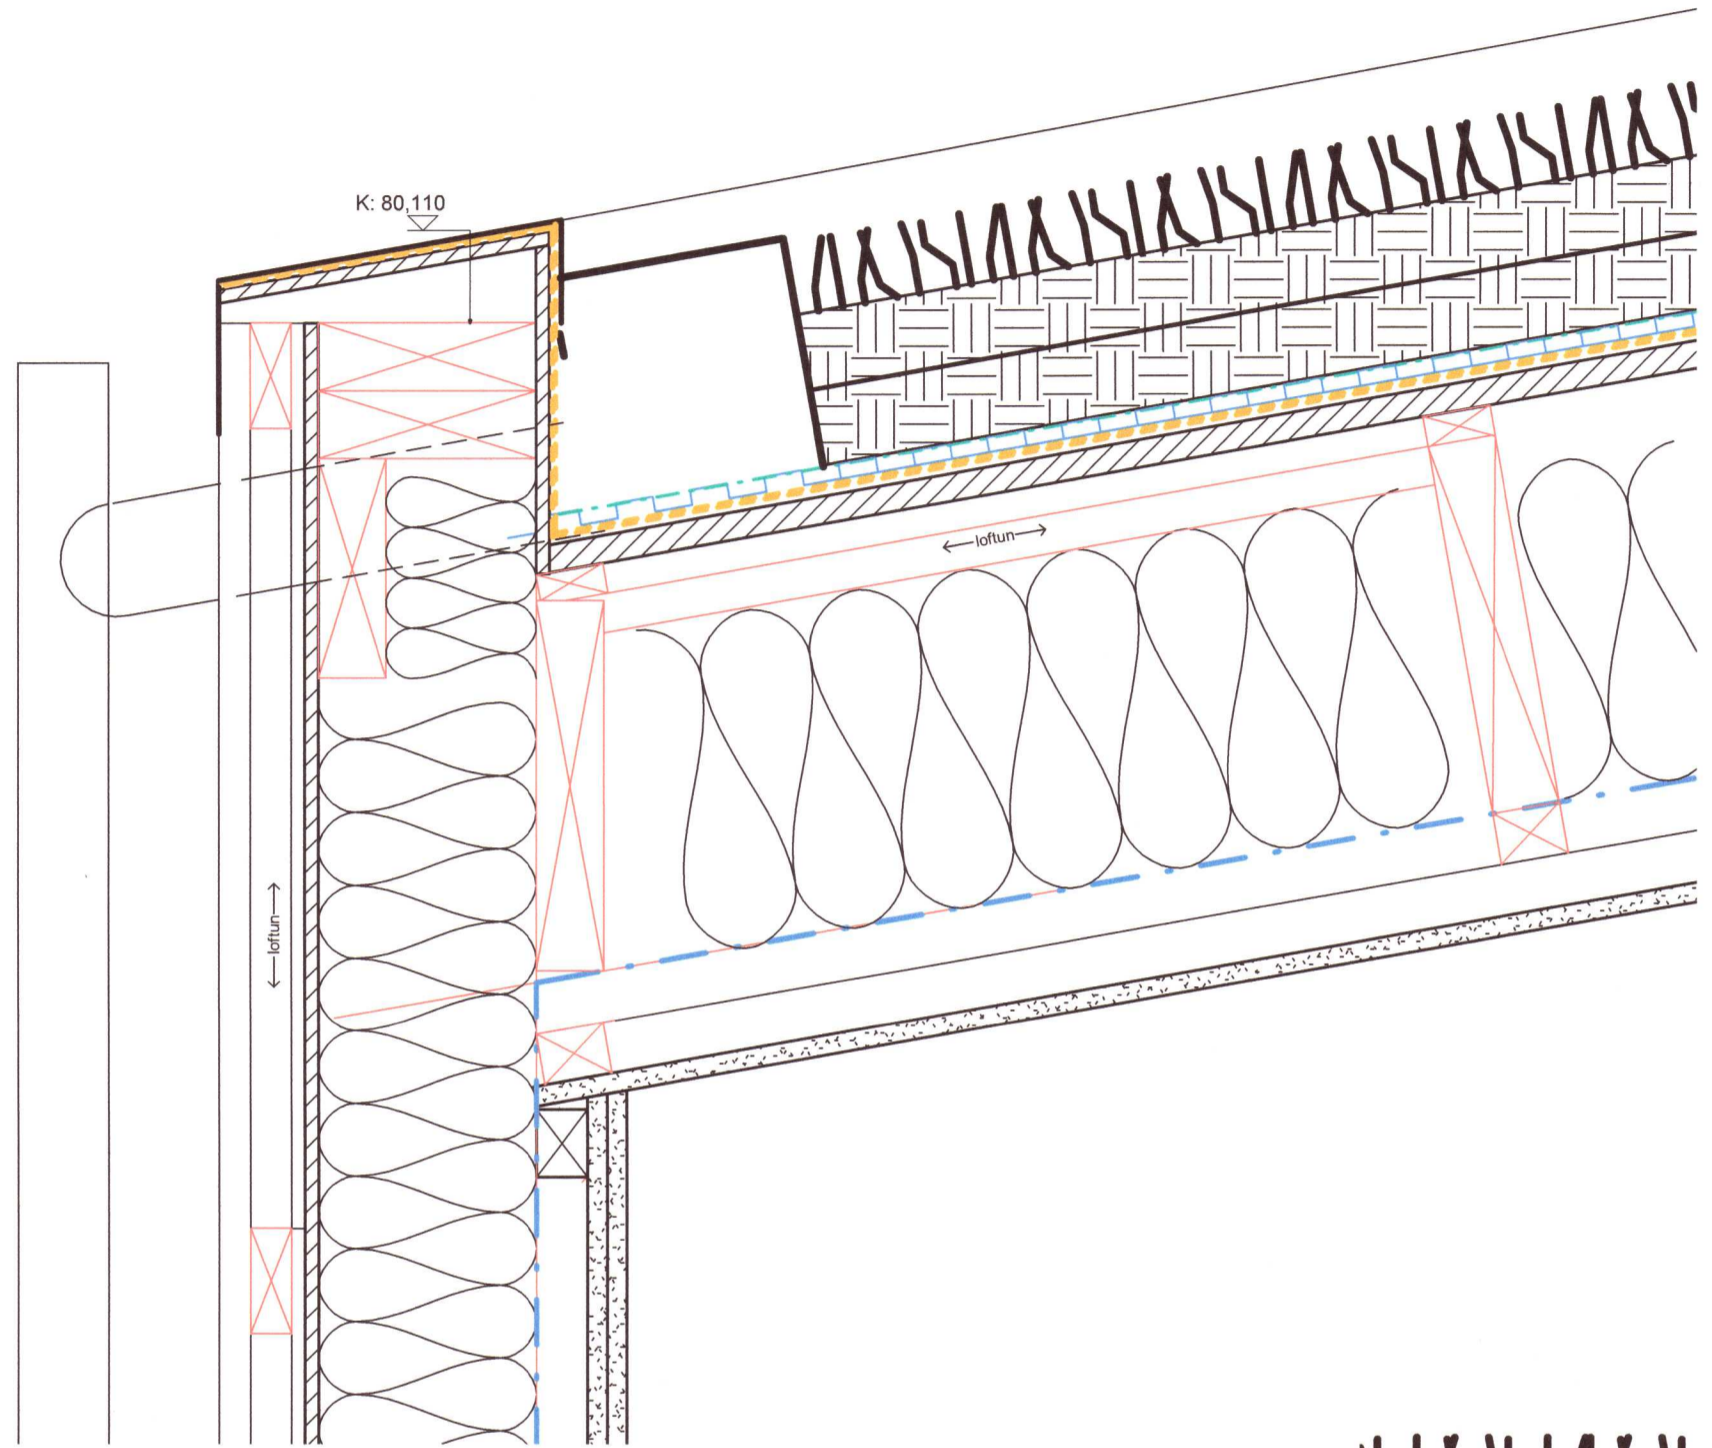

**2** Pakbrún-hápak-suður  
1:5

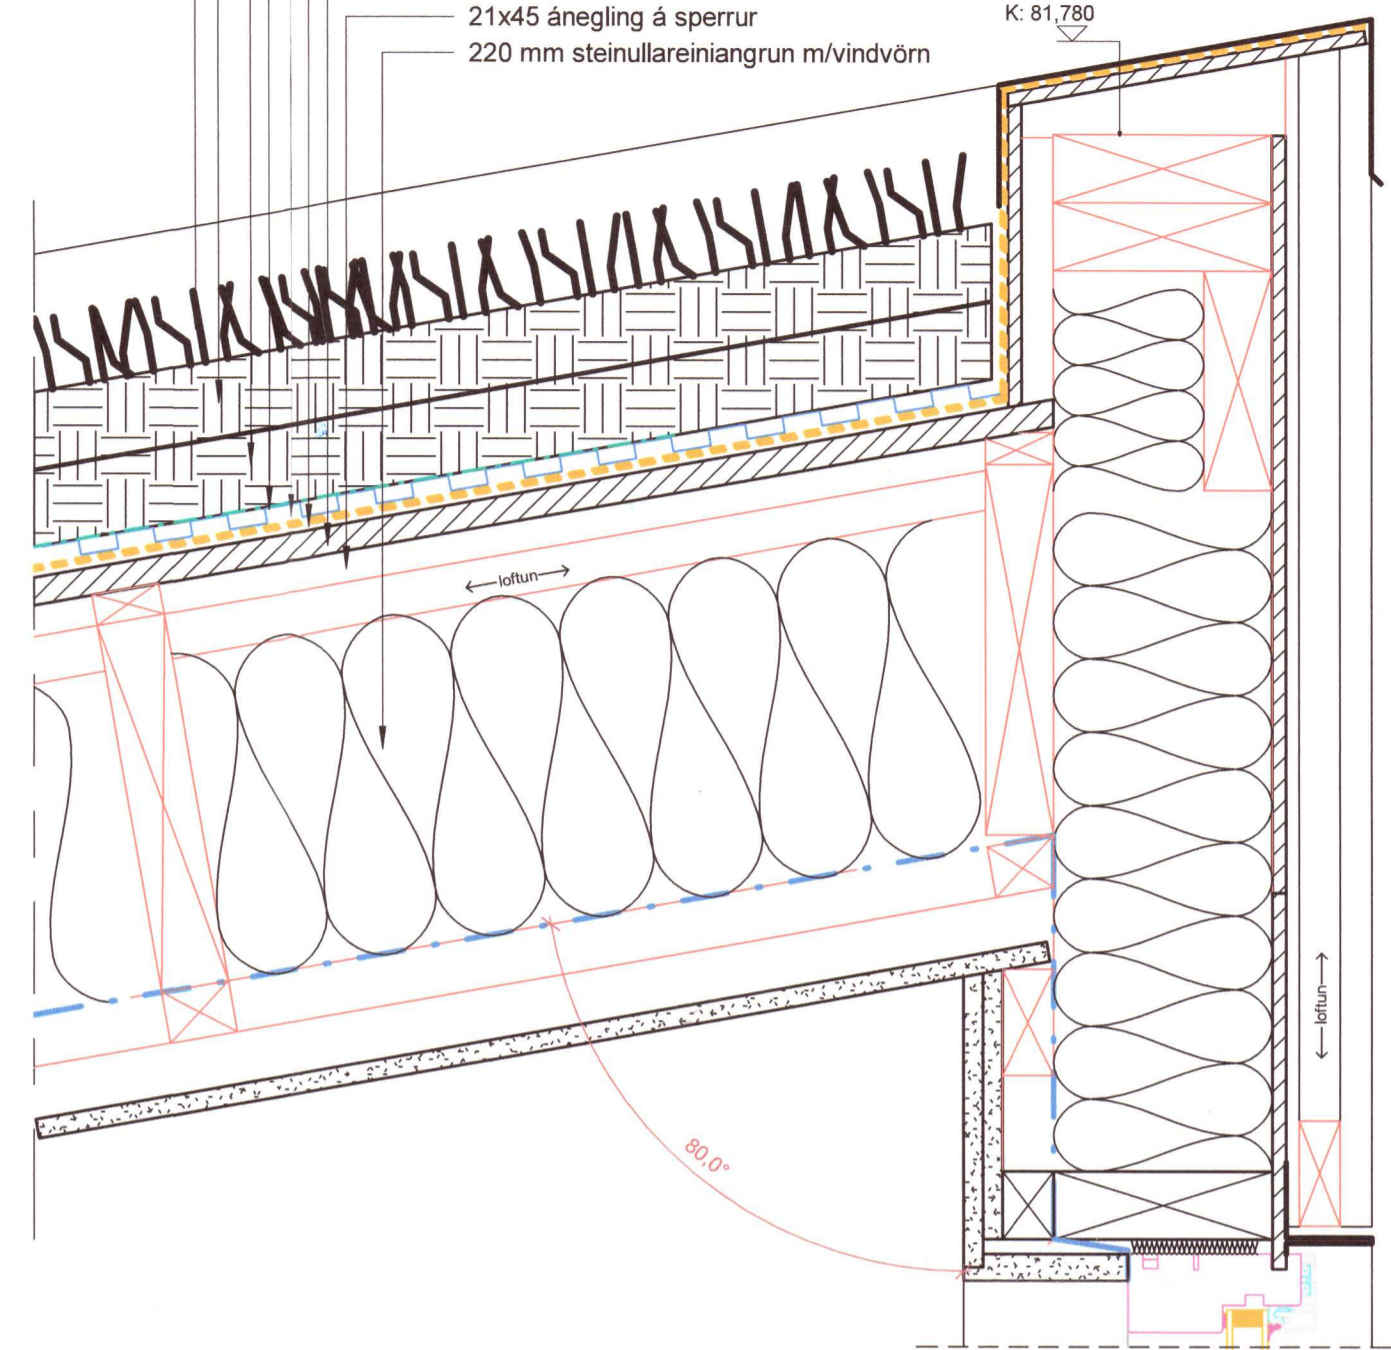

**1** Pakbrún-hápak-norður  
1:5

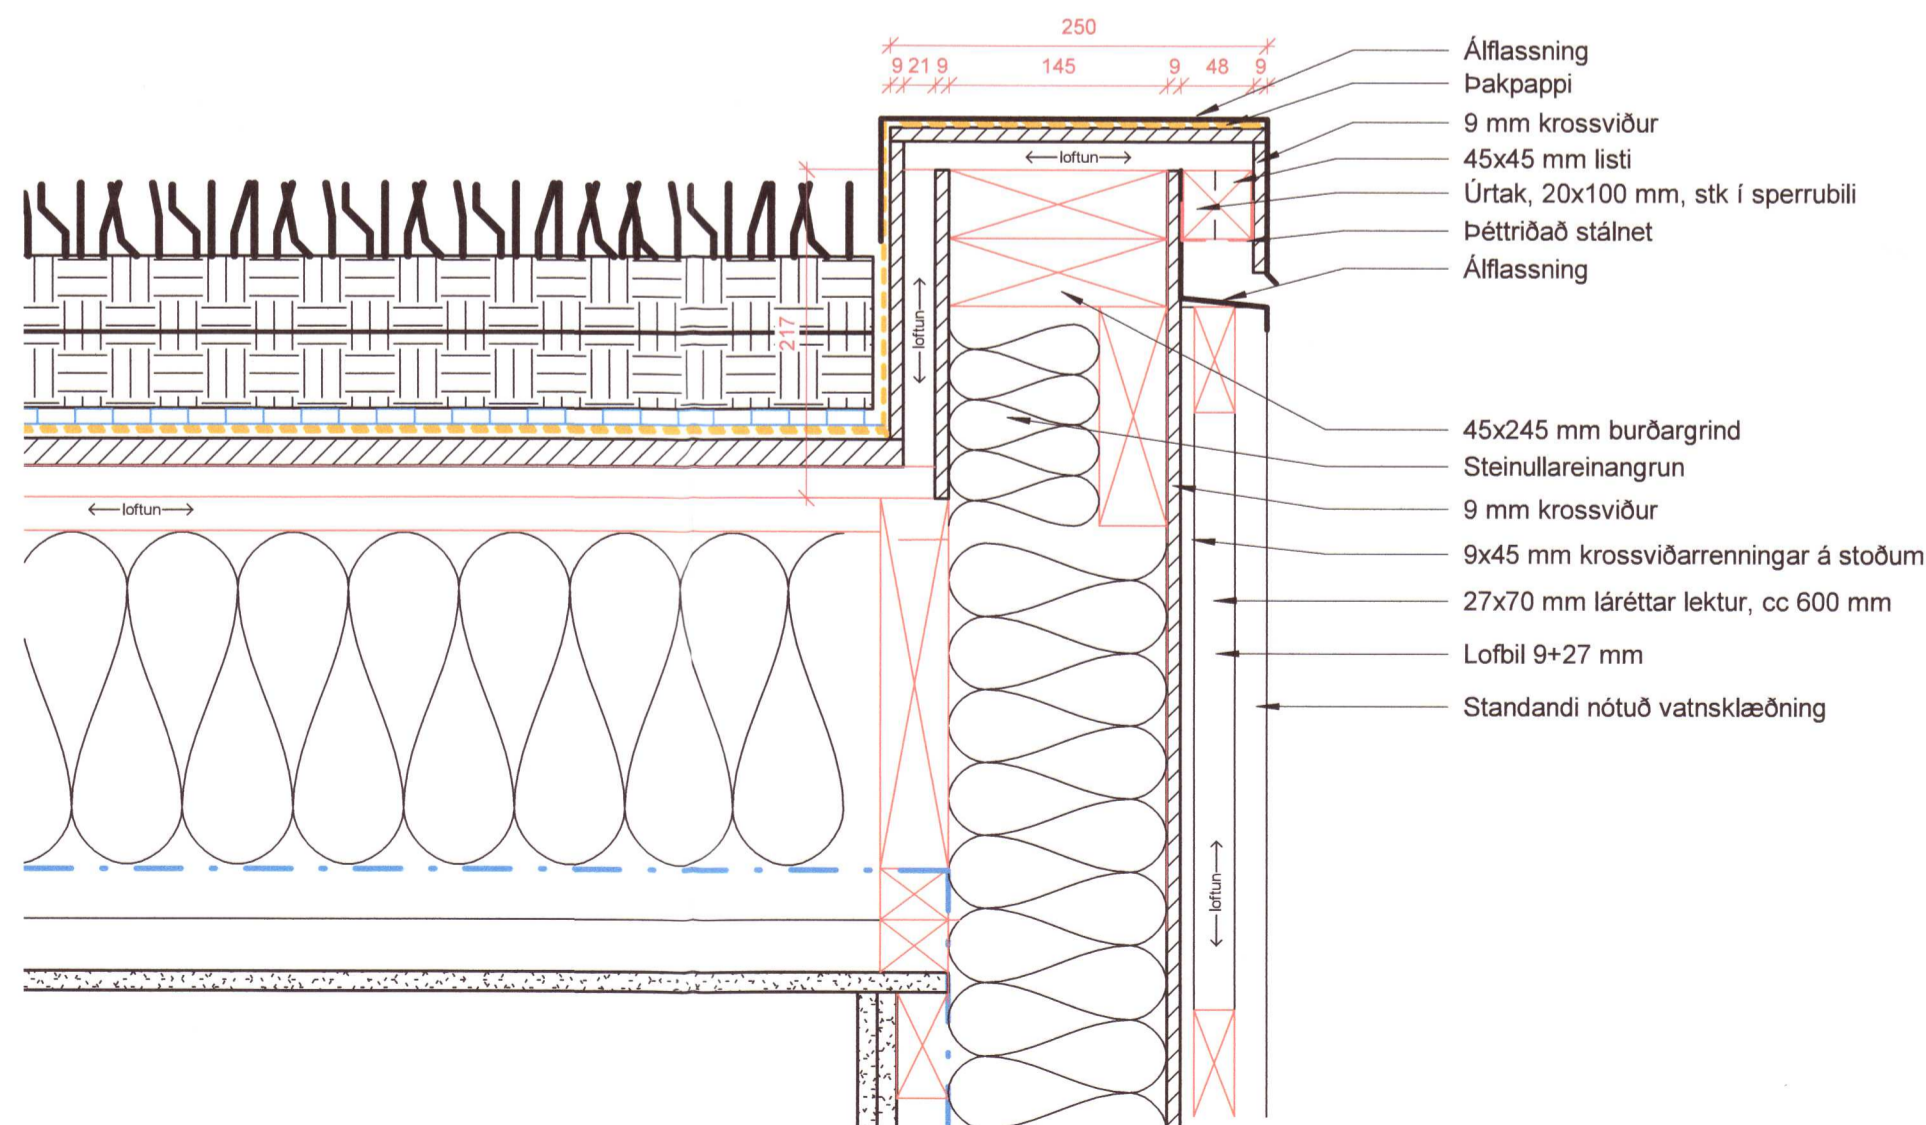

**3** Pakbrún-hápak-vestur-austur  
1:5

20213182

ÚTGÁFA	TEIKNAD	YFIRFARIÐ	DAGS
--------	---------	-----------	------

ASK ARKITEKTAR EHF  
 GEIRSGÖTU 9  
 101 REYKJAVÍK  
 SMÍ 515 0300  
 www.ask.is



ÁRITUN AÐALHÖNNUÐAR

*Helgi Már*

Helgi Már Halldórsson Arkitekt F.A.Í. kl. 301258-7049  
 helgimar@ask.is

VERKEFNI

Frístundahús  
 Hnauás 1, Flóahreppi

TEGLUND TEIKNINGAR  
 VERKTEIKNING  
 HEITI TEIKNINGAR  
 Deili þök

MKV. I A1	1:5
HANNAÐ	HMH
TEIKNAD	HMH
YFIRF.	HMH
DAGS	22.10.2021

VERK NR. - AUKENNI - NÚMÉR TEIKNINGAR  
 - 39-07

ÚTGÁFA