



Umhverfis- og tæknisvið Úppsveita
Samþykkt
 07. okt. 2020
Deið Svendsen
 Byggingarfulltrúi

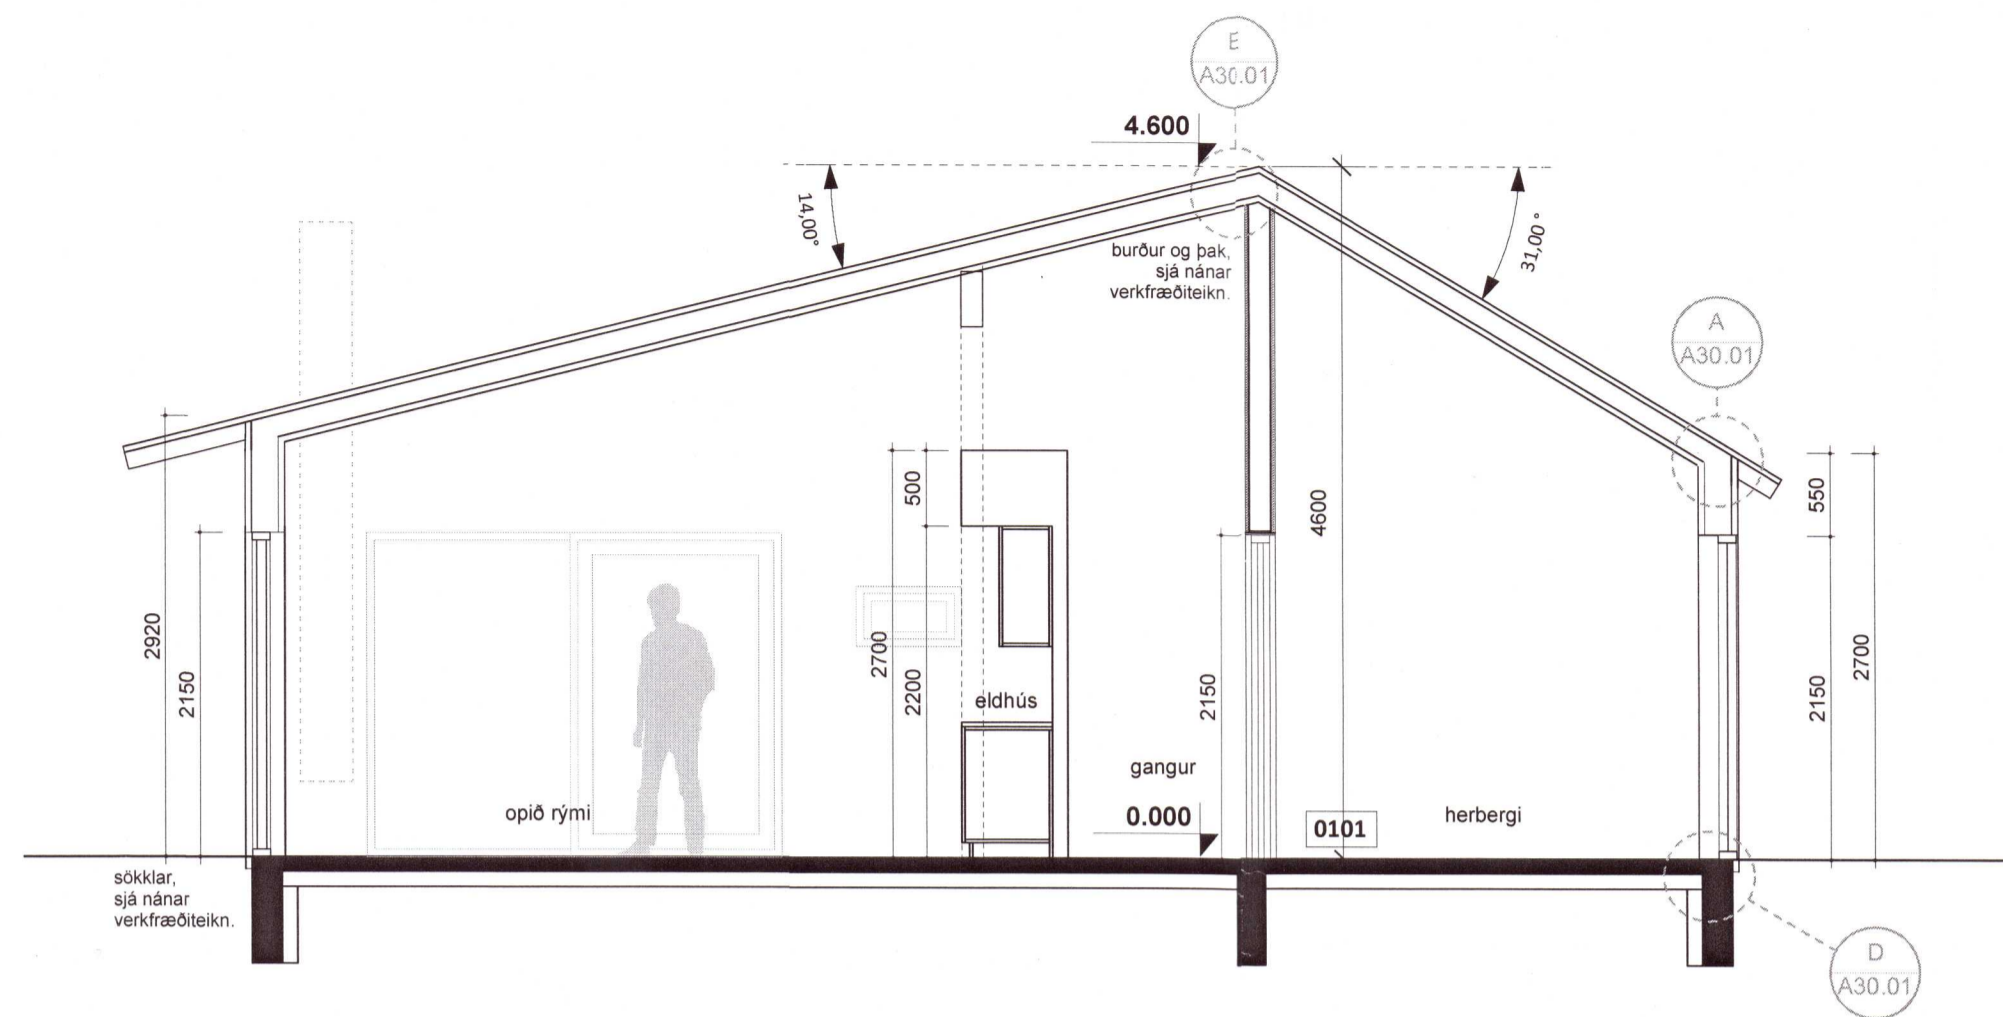

SNEIÐING A - A, M.KV. 1:50

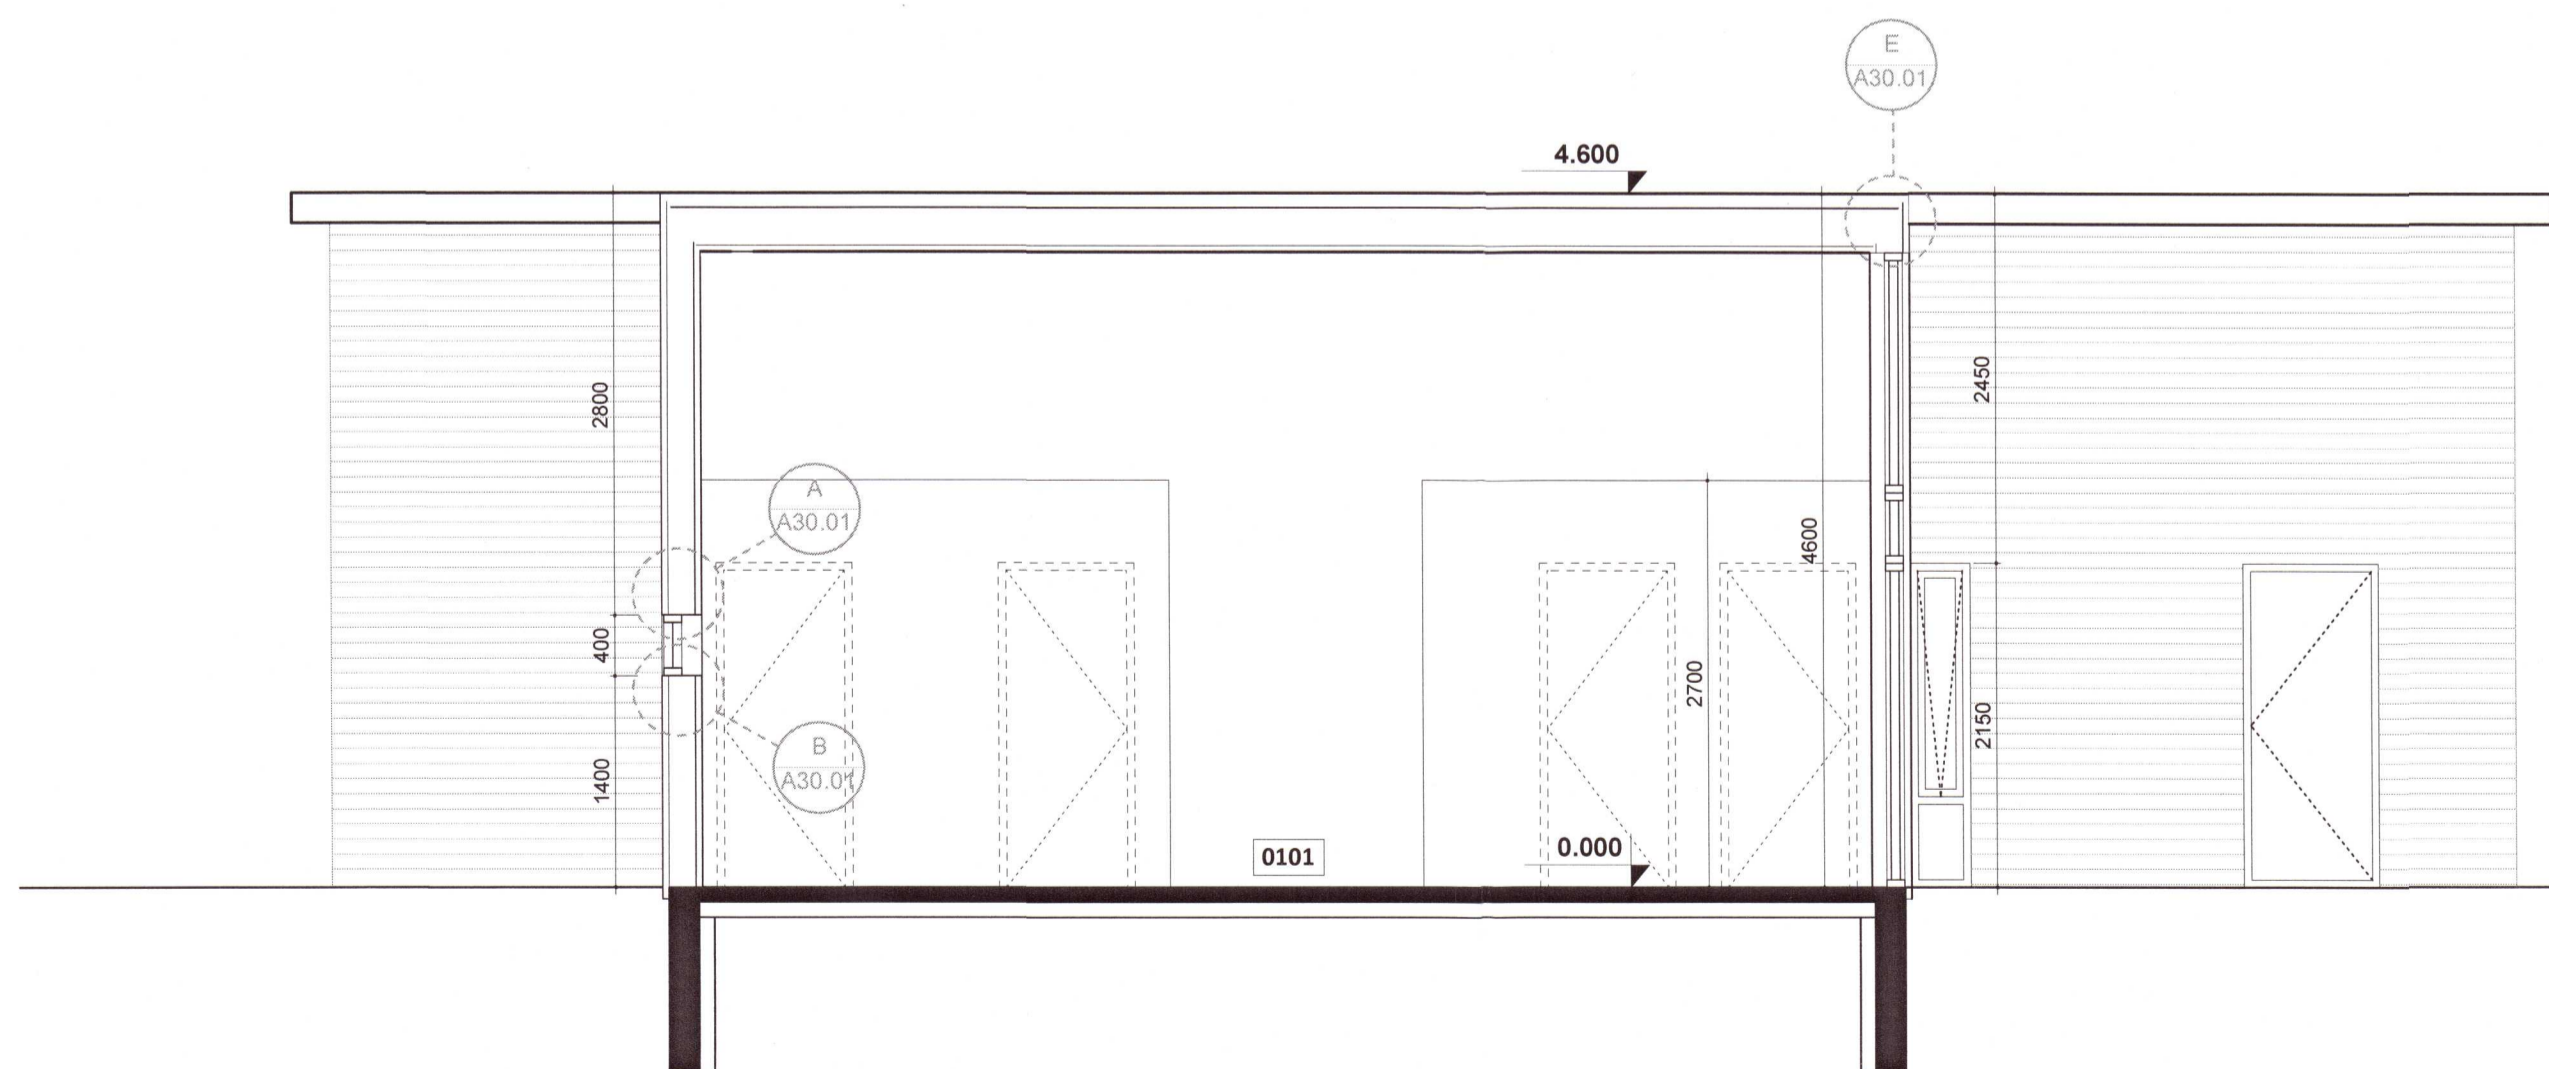

SNEIÐING B - B, M.KV. 1:50

ATH.;
 - Öll mál athugist og mælist á staðnum áður en smíði hefst.
 - Ósamræmi í teikningum tilkynnist eftirlitsmanni verkkaupa.
 - Öll mál eru í millimetrum.

20210052

A 20.04

TIMBURHÚS
Hrafnaklettur 4, Skarð 2,
8720 Skeiða og Gnúpverjahreppur

Lóðanúmer: L230101
 Landnúmer: 166595
 verknúmer: 148
 teikning: Snið A-A og B-B
 dags.: 15. ágúst 2020
 m.kv.: 1:50
 teiknað: HHH
 breyting:
 dags.:
 skýring:

TEIKNIVANGUR

Auðbrekka 10 - 200 Kópavogur
 gsm: 822 4565
 nf: teiknivangur@teiknivangur.is - www.teiknivangur.is
[Signature]
 Halla Haraldsdóttir Hamar, kt. 111066-3539