



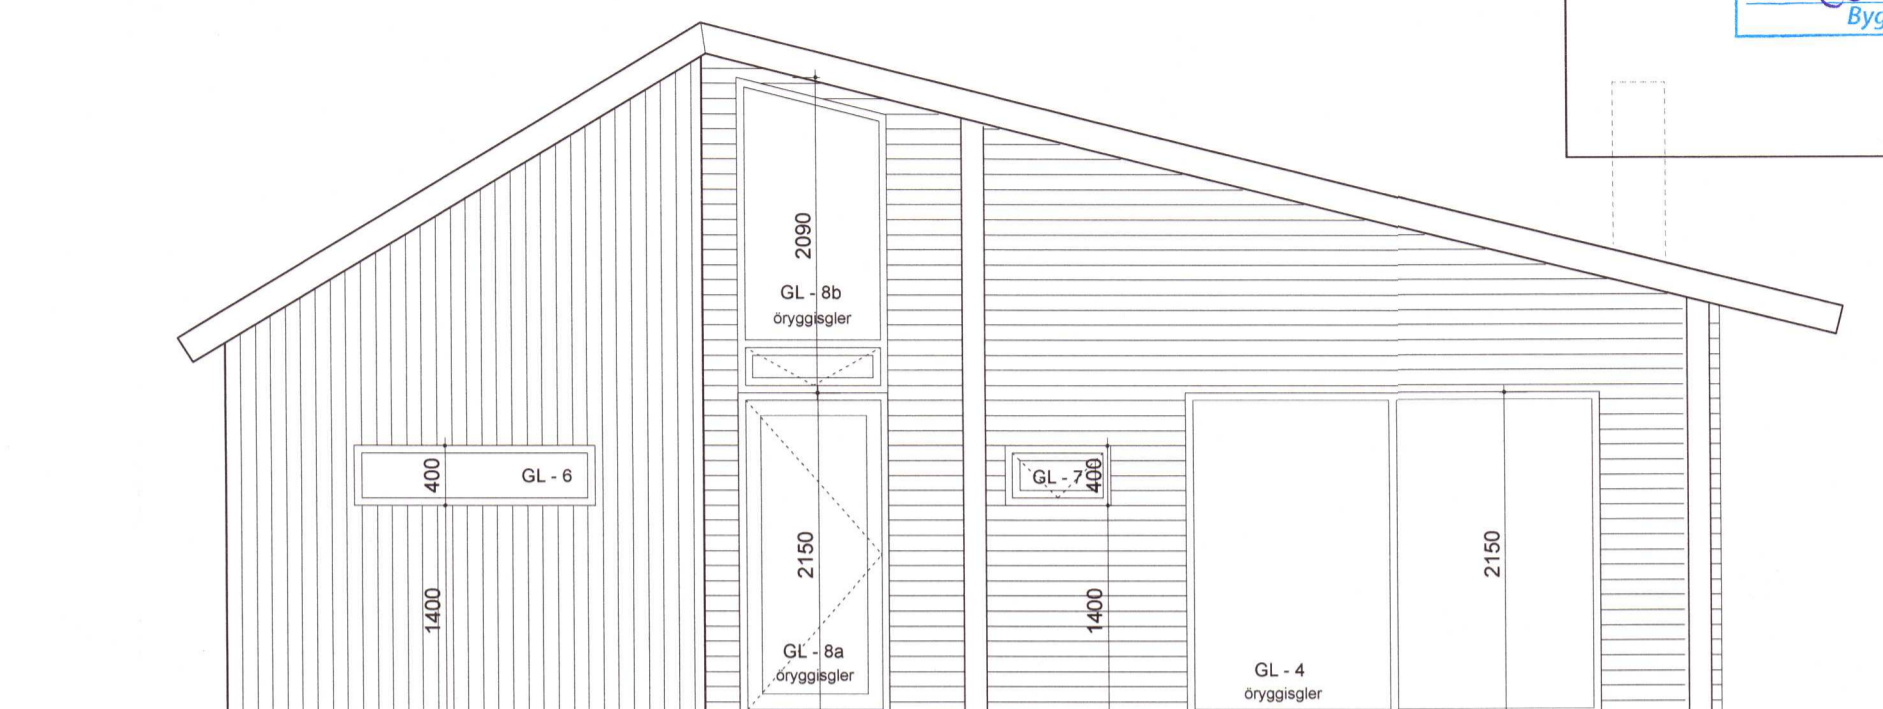


AUSTURHLIÐ, M.KV. 1:50



VESTURHLIÐ, M.KV. 1:50

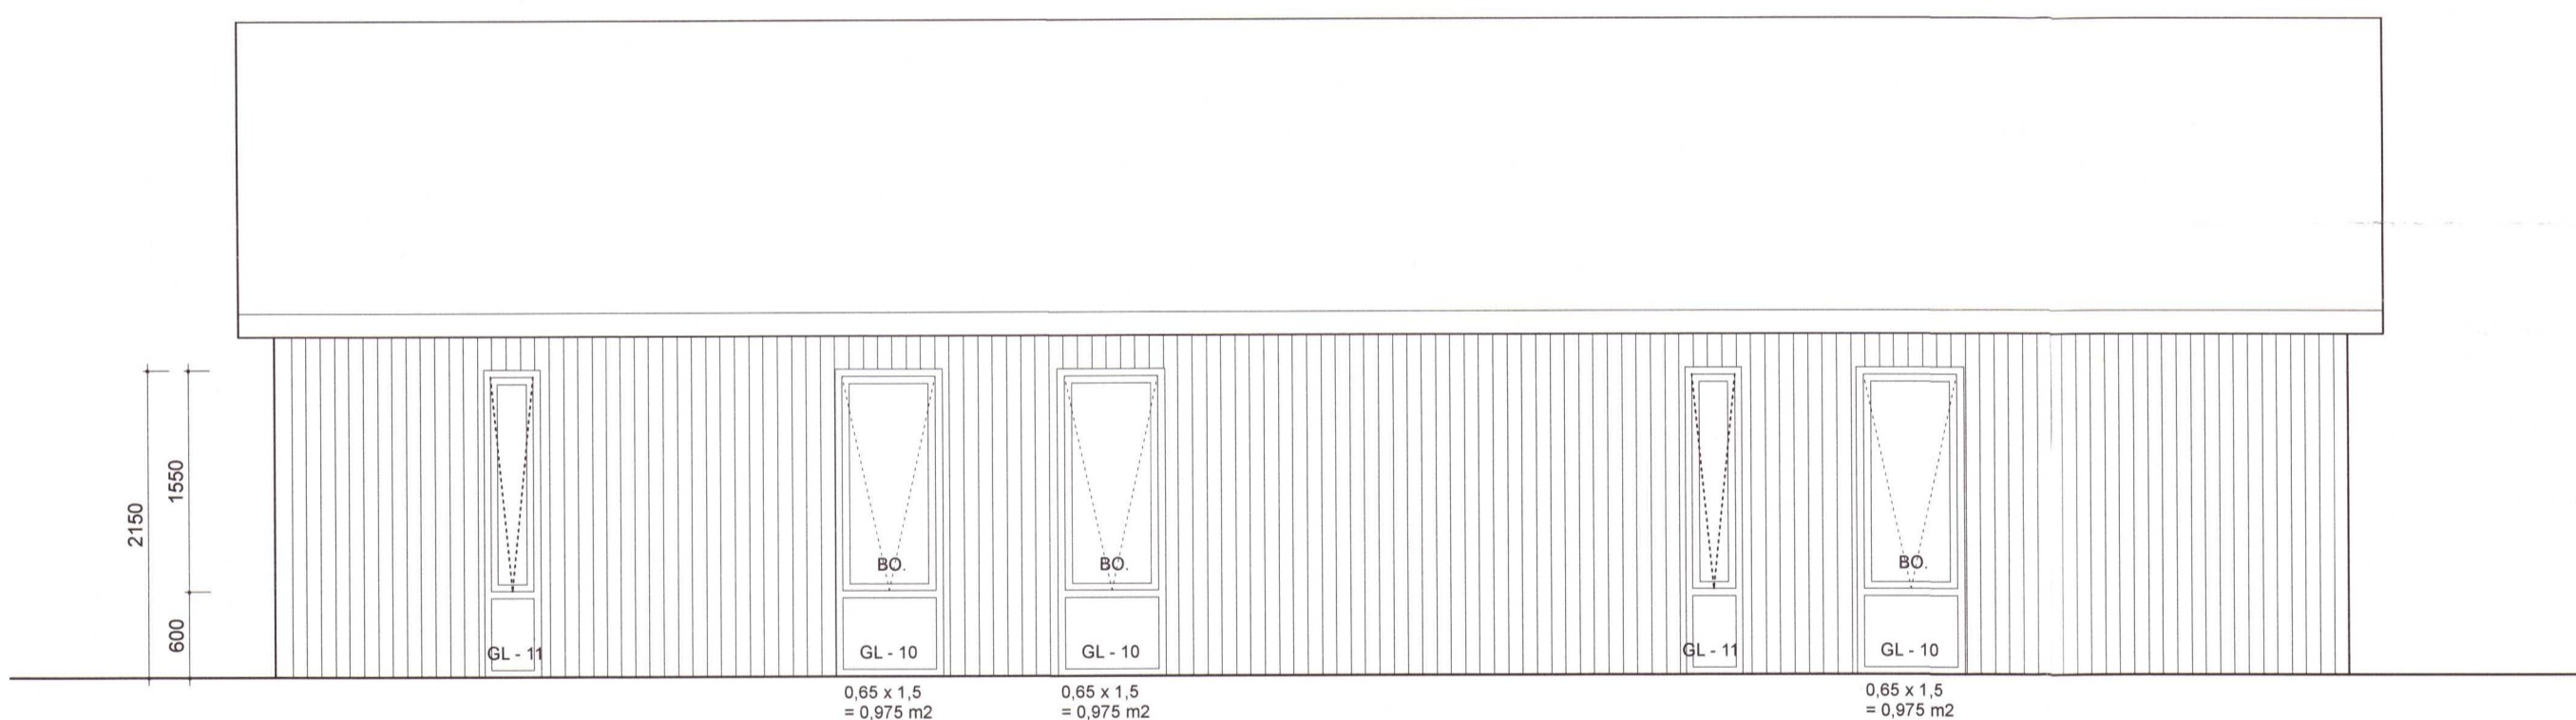

NORÐURHLIÐ, M.KV. 1:50

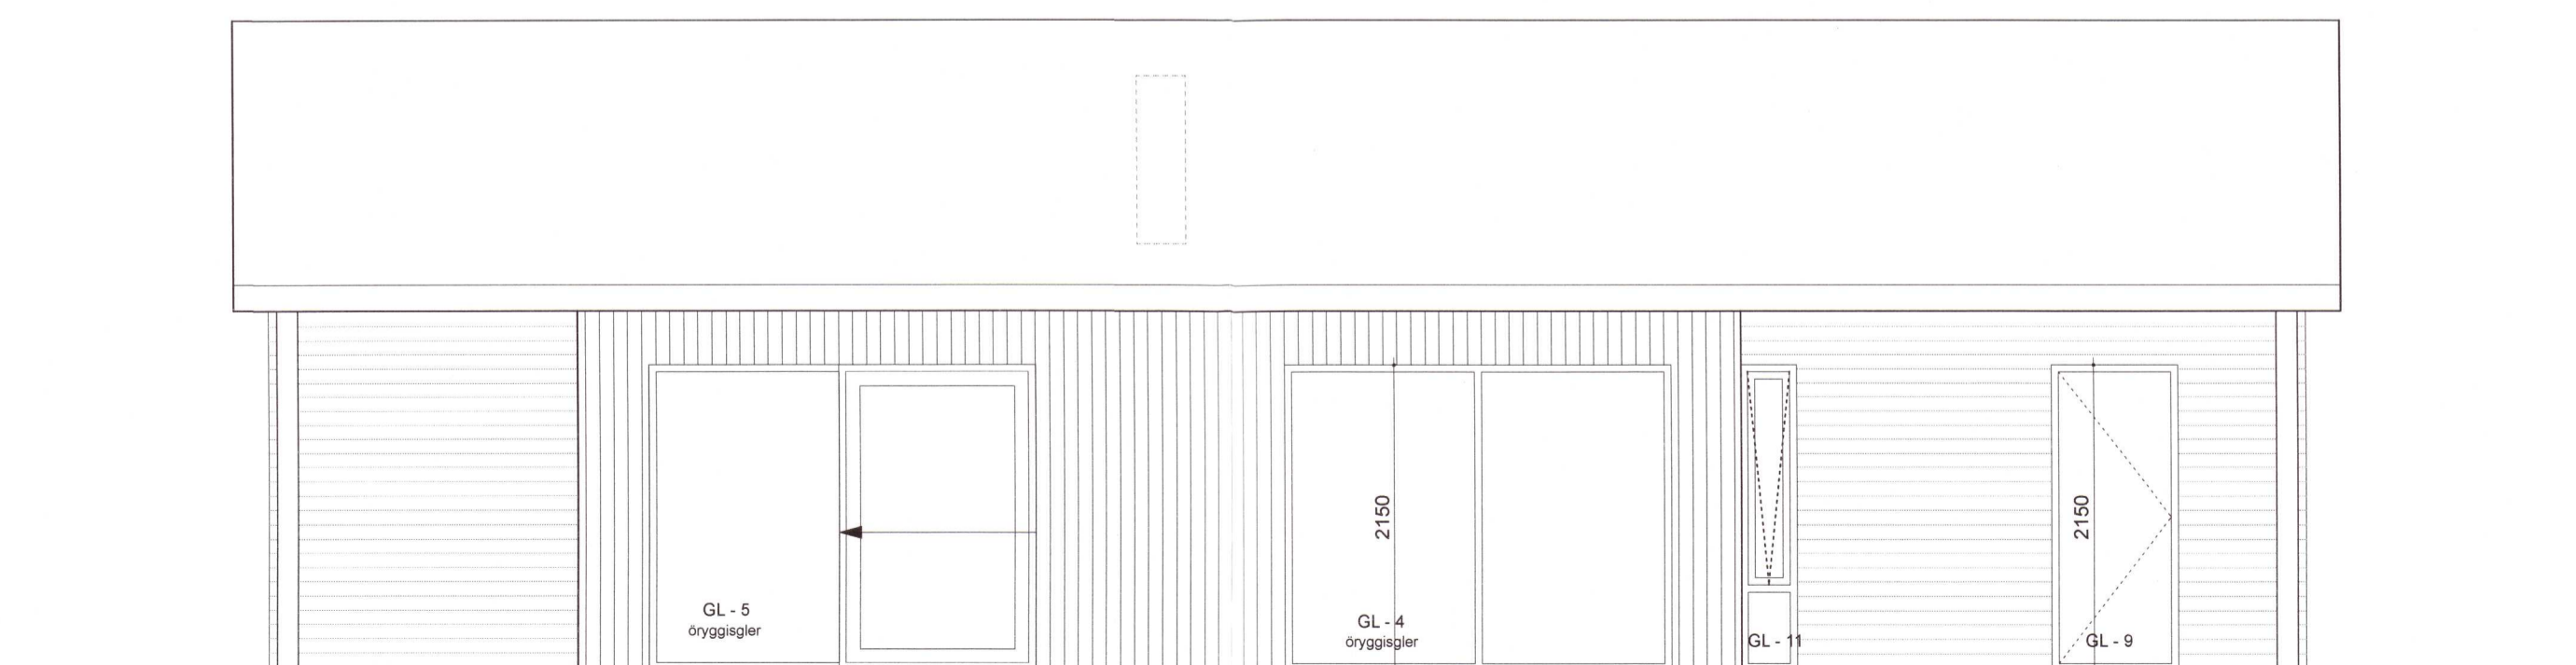

SUÐURHLIÐ, M.KV. 1:50

ATH.:
- Öll mál athugist og mælist á staðnum áður en smíði hefst.
- Ósamræmi í teikningum tilkynnist eftirlitsmanni verkkaupa.
- Öll mál eru í millimetrum.

20210053

A 20.03

TIMBURHÚS
Hrafnaklettur 4, Skarð 2,
8720 Skelða og Gnúpverjahreppur

Lóðanúmer: L230101
Landnúmer: 166595

verknúmer: 148

teikning: Útlit

dags.: 15. ágúst 2020

m.kv.: 1:50

teiknað: HHH

breyting:

dags.:

skýring:

TEIKNIVANGUR

Auðbrekka 10 - 200 Kópavogur
gsm: 822 4565

nf: teiknivangur@teiknivangur.is - www.teiknivangur.is

David Sigurdsson
Halla Haraldsdóttir Hamar, kt. 111066-3539