




Umhverfis- og tæknisvið Uppsveita
 Samþykkt
 20. nóv. 2019
David Sigurdsson
 Bygginguðvalið

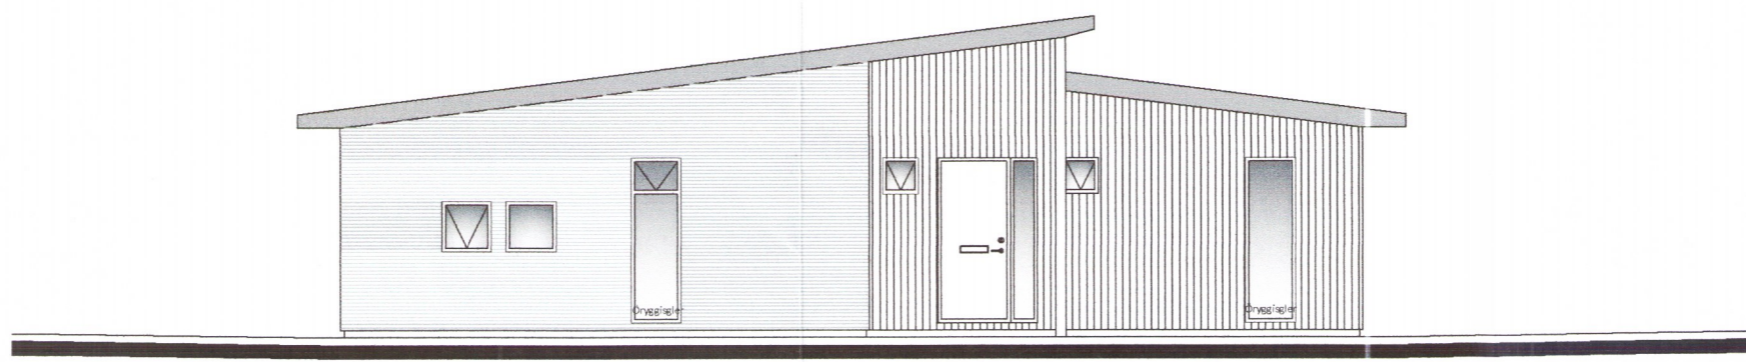


Norður

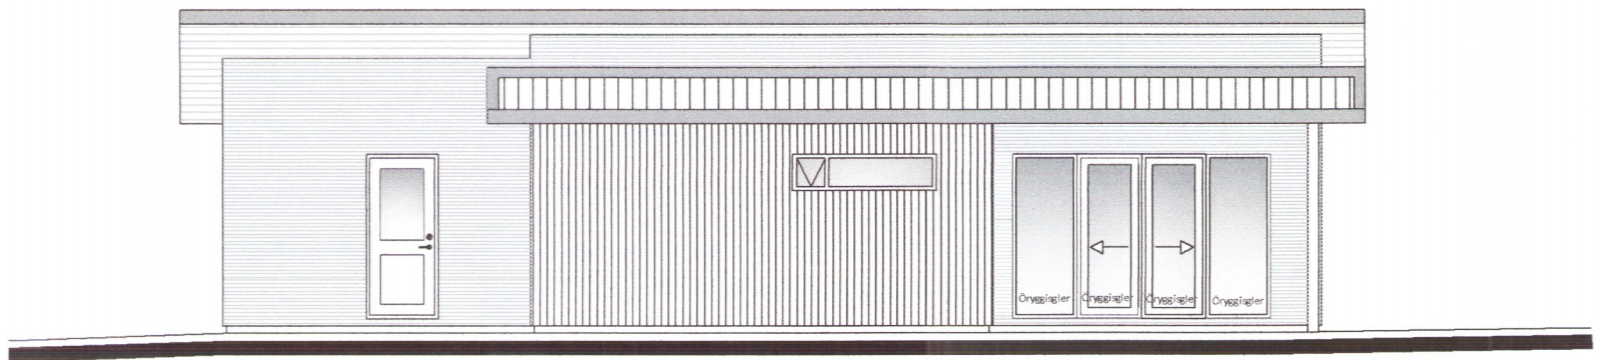


Vestur

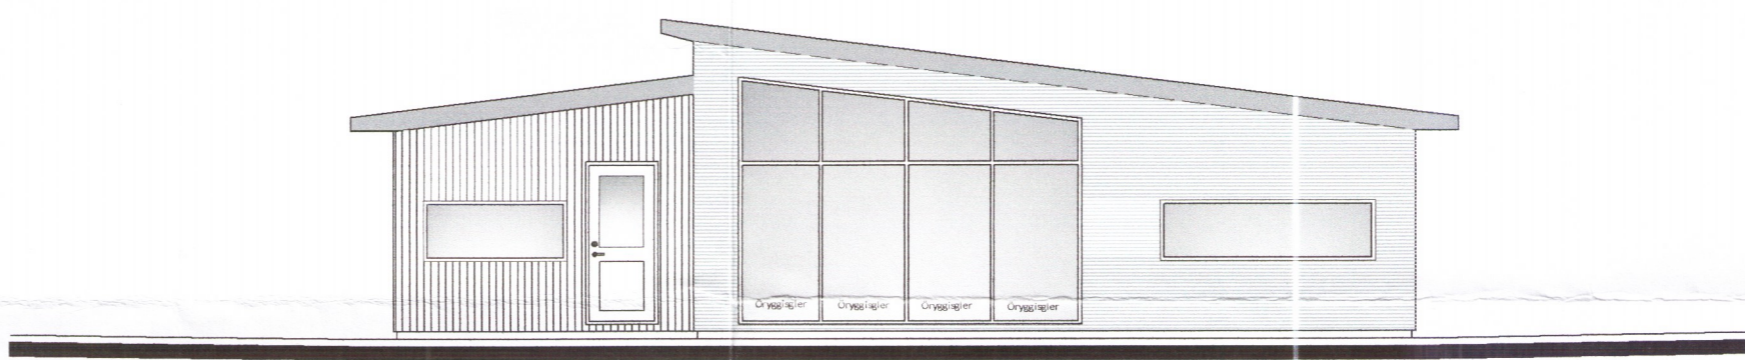

Suður

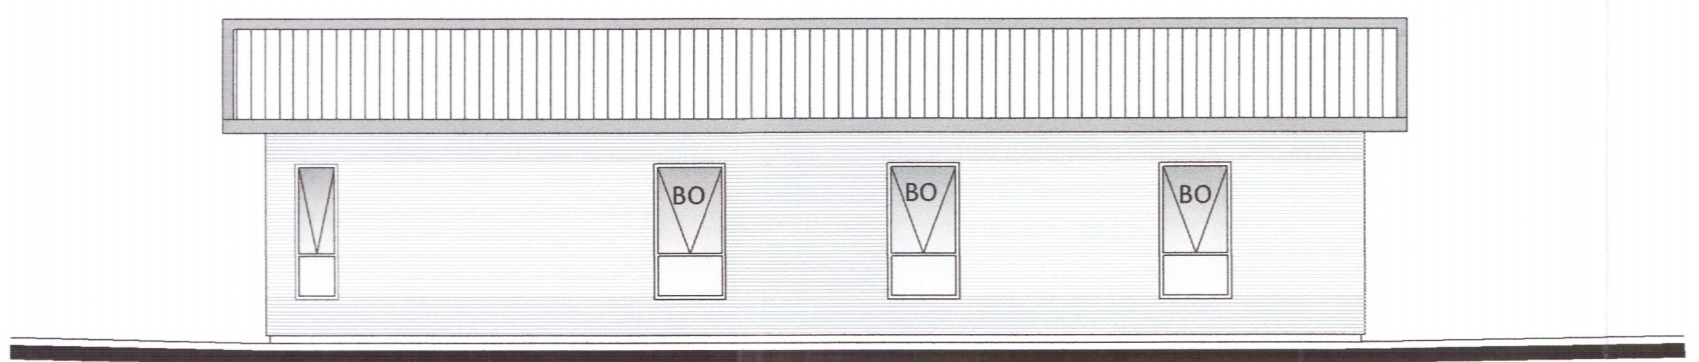

Austur

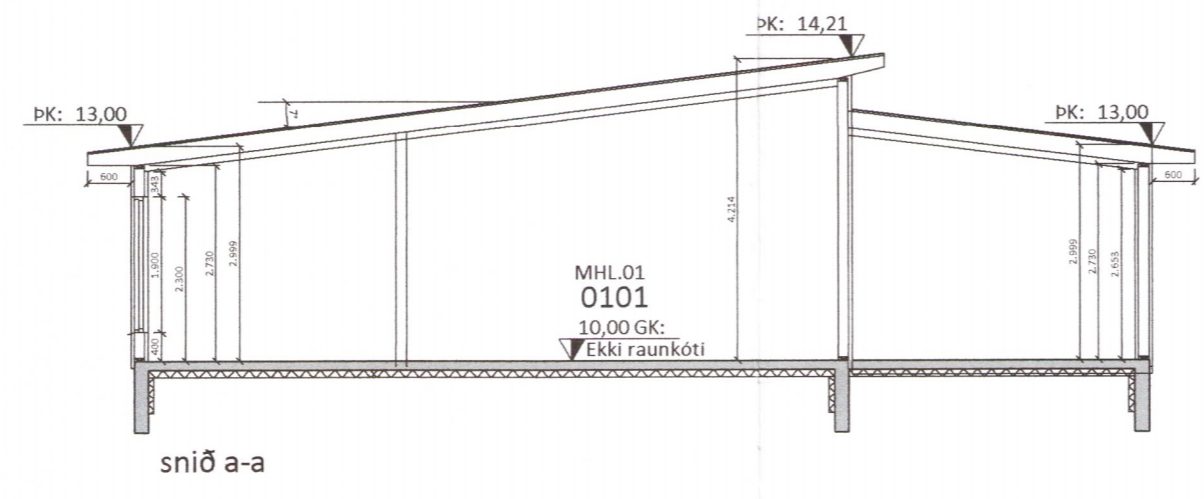

snið a-a

1011-20

Öll mál eru í millimetrum, nema annað sé tekið fram.
 Br: Breyting Dags: Samp:

VERKHEITI: Hvönn 8001 Selfoss	TEIKNUNUMER: 100
VERKHLUTI: Aðalteikningar Útlit og snið	ÚTGÁFA: A1
Hönnuður: Bent Larsen Fróðason kt:141177-3469	BLADSTÆRÐI: A-2
Hönnunartíðni: Bent Larsen Fróðason kt:141177-3469	DAGS: 16.09.19
LARSEN HÖNNUN OG RÁÐGJÖF	VERKNR: 19-34
Bent Larsen Fróðason Byggingafræðingur B.Sc. Sími 844-7699 tblvupostur: bent@larsenhr.is	MKV: 1:100