


Umhverfis- og tæknisvið Uppsveita
Samþykkt
 20. nóv. 2019
Bent Larsen Fróðason
 Byggingartúlkun

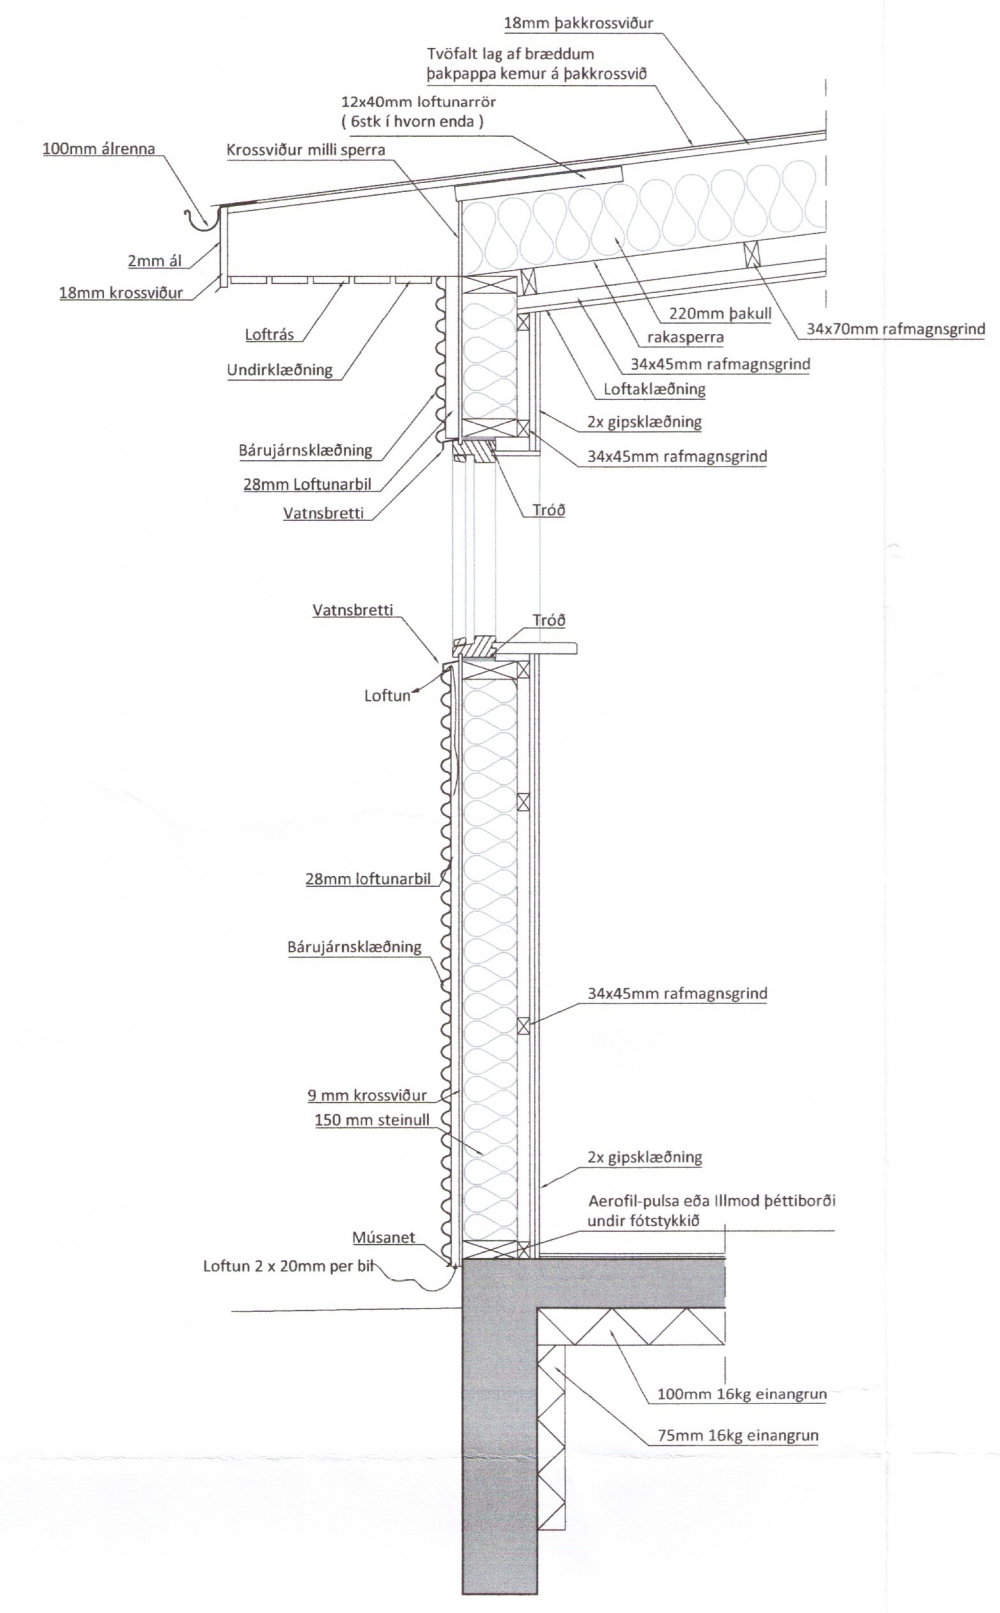

Lóðrétt sneið í útvegg
 mkv. 1:20

Skráningartafla: Hvönn, 801 Bláskógabyggð					Skrásetjari: Eva Björk Birgisdóttir												
Landnúmer: 227468					Kennitala: 0409834819												
Matshlutanúmer: 01					Útgáfa: 4.01b												
Uppskipting og lýsing					Dags.: 16.9.2019												
D0	D1	D2	D3	D4	D5	D5M	D6	D7	D8	D9	D10a	D10b	D11	D12	D16	Reiknitala	D17
Lokun	Rými hæð-róð	Notkun texti	Höfuð-flokkun	Eignar-hald	Botnflötur m ²	Millifötur m ²	Stigar m ²	Op m ²	Brúttófötur m ²	Brúttófötur sh < 1,8	Salarhæð min	Salarhæð max	Brúttó rúmmál m ³	Nettófötur m ²	Birt flatarmál m ²	Skiptarúmmáls	Skipta-rúmmál m ³
Matshluti					170,8	0,0	0,0	0,0	170,8	0,0			636,7	149,9	170,8		529,147
Botn													34,2				
A	0101	1. hæð íbúð	N	0101	170,8	0,0	0,0	0,0	170,8	0,0	3,00	4,20	602,5	149,9	170,8	3,53	529,147
Athugasemdir																	
Sameignir sumra																	
Eignarhald																	
Eignar-hald	Notkun texti	Birt flatarmál m ²	Skiptarúmmál Séreign m ³	Séreign og sameign m ³													
0101	íbúð	170,8	529,147	529,147													
	Alls	170,8	529,147	529,147													

1014-20

Öll mál eru í millimetrum, nema annað sé tekið fram.
 Br: Breyting Dags: Samp:

VERKHEITI: Hvönn 801 Selfoss	TEIKNINÚMÉR: 103
VERKHLUTI: Aðaltekningar Skráningartafla og deili	ÚTGÁFA: A1
Hönnuður: Bent Larsen Fróðason kt:141177-3469	BLADSTÆRD: A 2
Hönnunarstjóri: Bent Larsen Fróðason kt:141177-3469	DAGS: 16.09.19
LARSEN HÖNNUN OG RÁÐGJÖF	VERKNR: 19-34
Bent Larsen Fróðason Byggingafræðingur B.Sc Sími 844-7699 tölvupóstur: bent@larsenhr.is	MKV: 1:50