


GRUNNMYND
 1:100

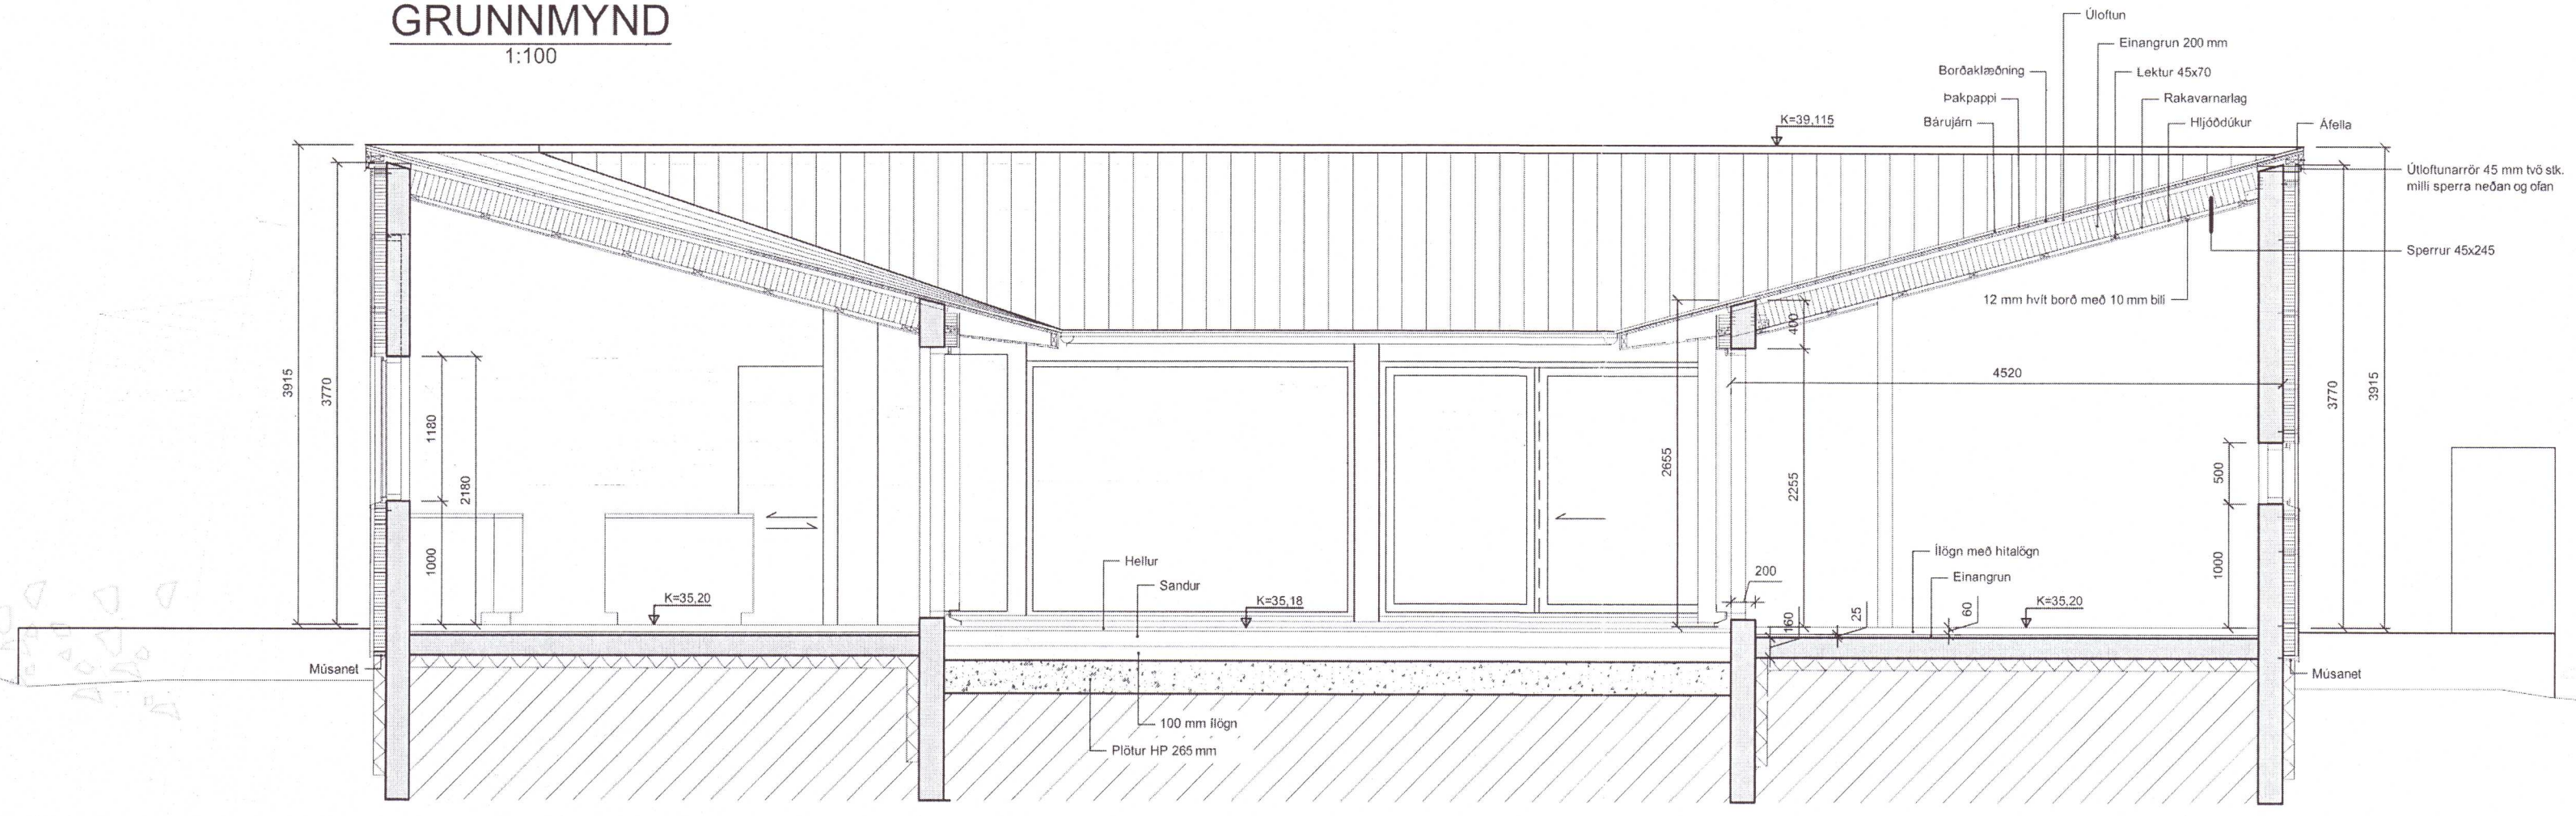

A SNÍÐ
 1:50

20220681

B 12.10.2021 Uppfært eftir yfirferð byggingarfulltrúa FB
 A 20.08.2021 Aðaluppdráttur FB
 Útgáfa Dagssetning Lýsing Teiknad af Samþykkt

á stofunni arkitektar
 Bergslagsstræti 10, Rvk. Sími: 551 1460. Stofan@stofunni.is

Finnur Þorgrímsson, arkitekt FA KT: 180946-3069
 Hilmar Þór Björnsson, arkitekt FA KT: 280845-3109

Verkefni:	Dagssetning:	12.10.2021
Kiðjberg 28 Hlíð	Kvarð:	1:100 / 1:50
Grunnmynd og snið	Hannað/teiknað:	
Skýring:	Samþykkt:	
	Kennitala:	660589-1399

Síði: C:\Mennti\386113.861.23105\DWG\3861231-000-CDR-001.dwg

Verknúmer:	19-01	Teiknúmer:	AB-G 002	Útgáfa:	B
------------	-------	------------	----------	---------	---