




Umhverfis- og tæknisvið Uppsveita
Samþykkt
 01. sep. 2021
David Björnsson
 Byggingarfulltrúi

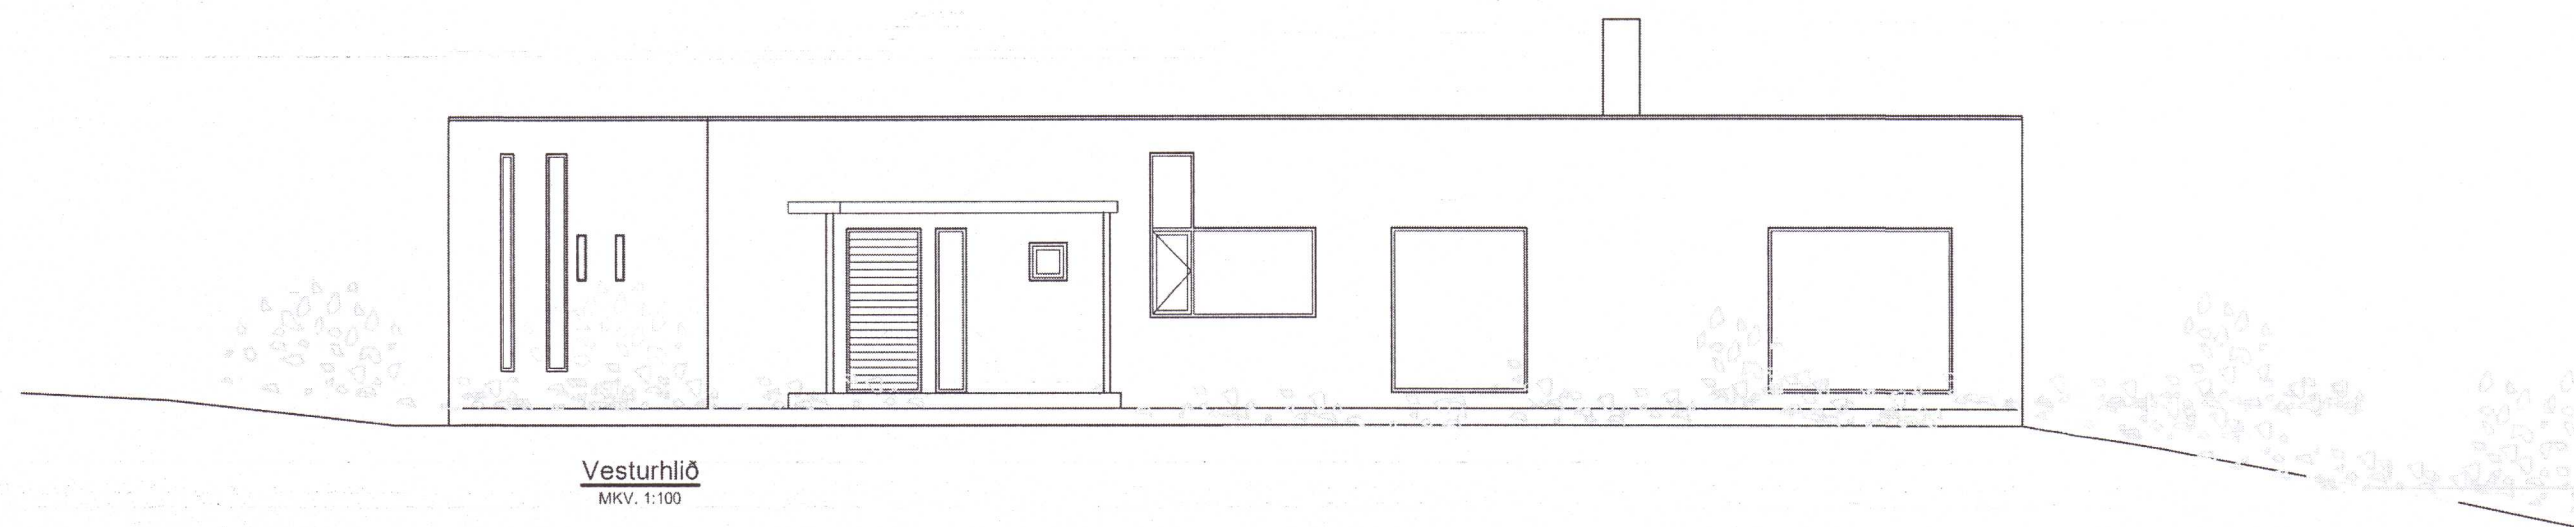


Vesturhlíð
 MKV. 1:100

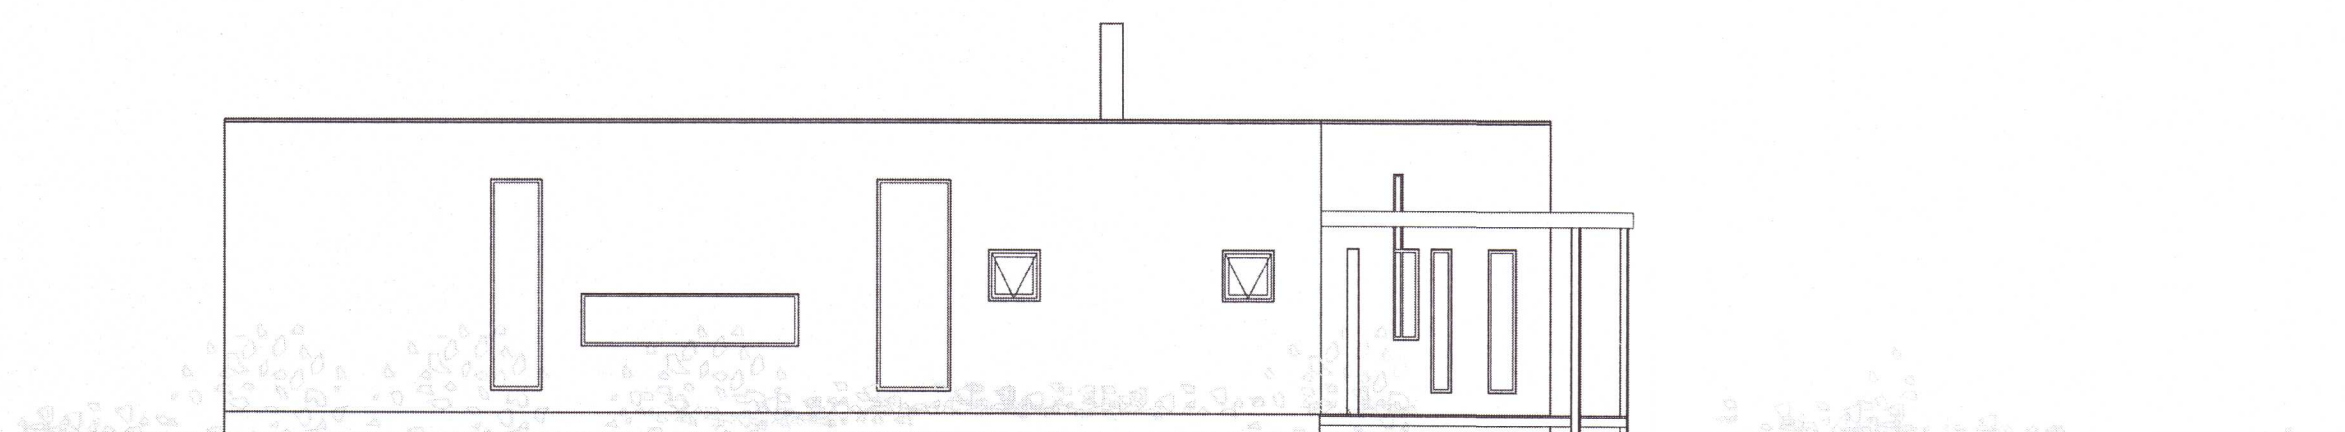

Norðurhlíð
 MKV. 1:100

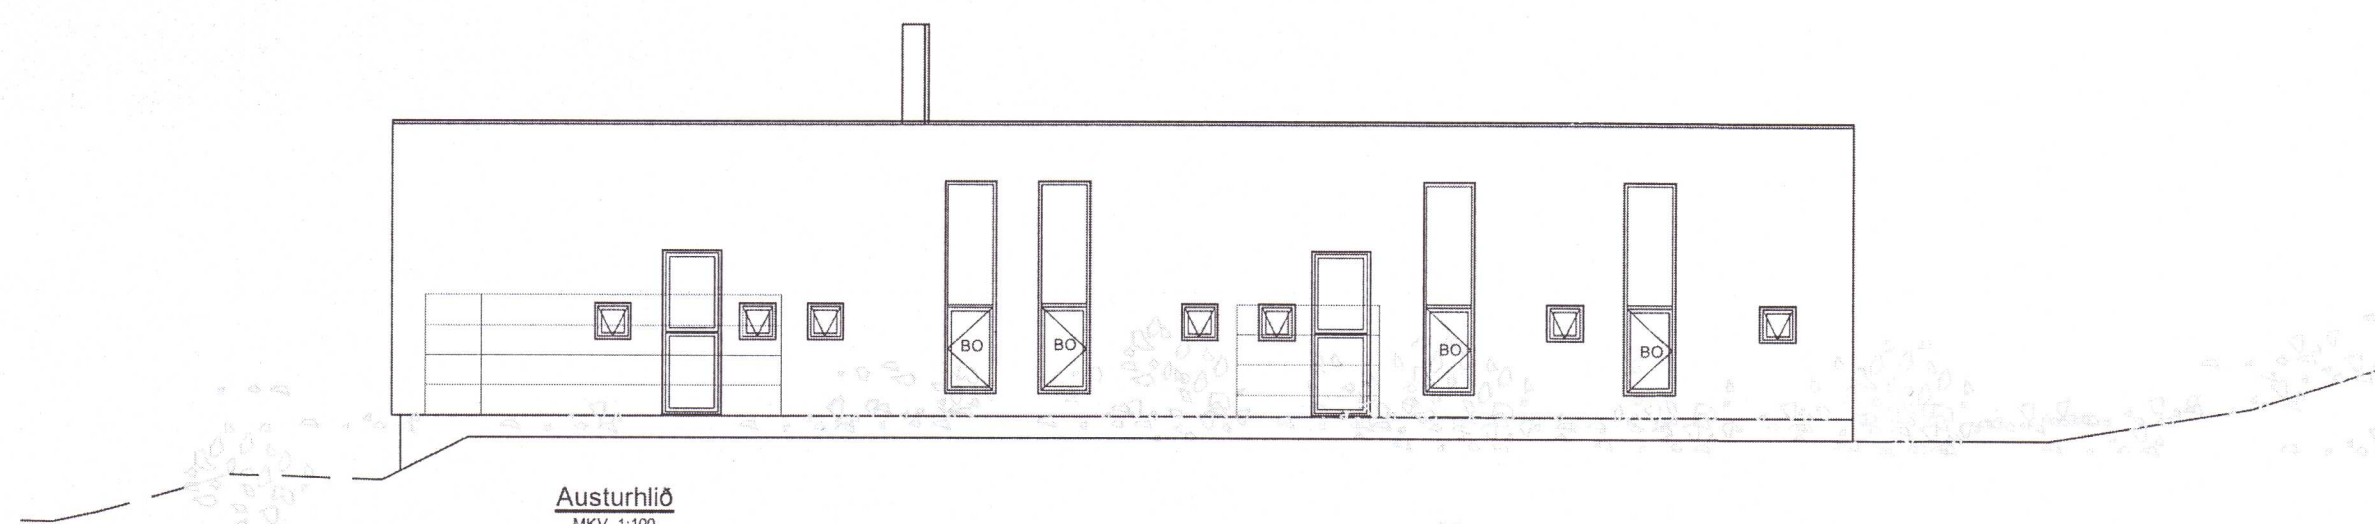

Austurhlíð
 MKV. 1:100

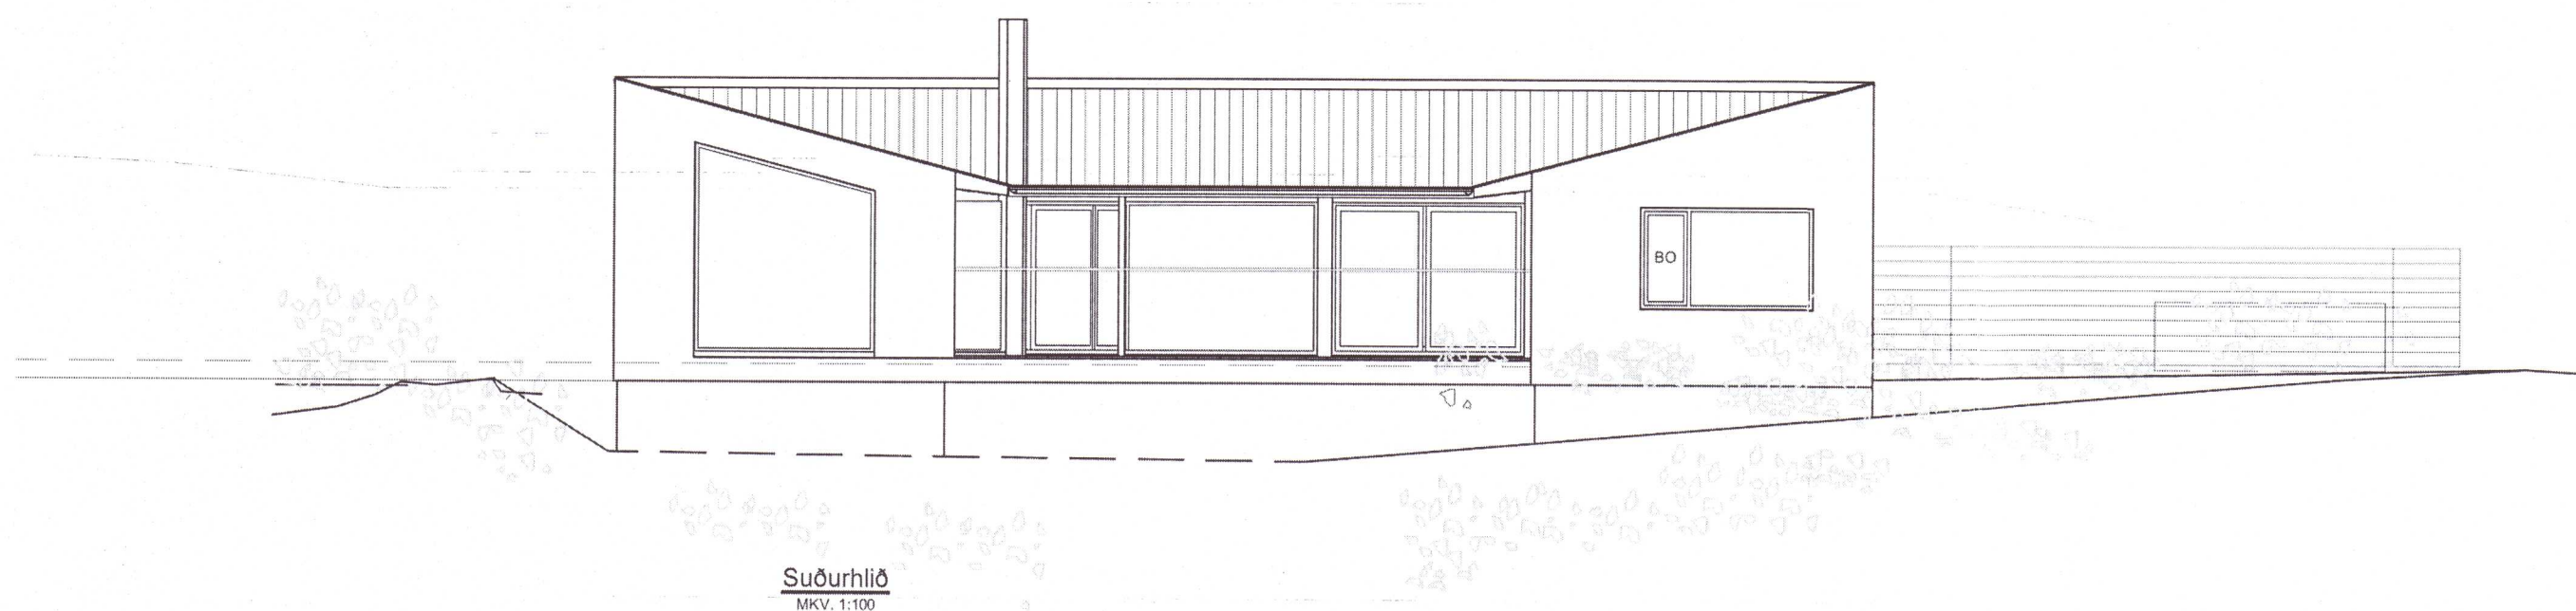

Suðurhlíð
 MKV. 1:100

20220682

B 12.10.2021 Úpplært eðri yfirlit byggingarfulltrúa FB
 A 20.08.2021 Aðaluppdráttur FB
 Útgáfa Dagsseining Lýsing Teiknað af Samþykkt

á stofunni arkitektar
 Bergstaðastræti 10, Rvk. Sími: 551 1460. Stofan@stofunni.is

Finna Þorgerður, arkitekt FAI KT: 180946-3069
 Hilmar Þór Björnsson, arkitekt FAI KT: 280845-3109

Verkefni: **Kiðjberg 28 Hlíð** Dagsseining: 12.10.2021
 Kvarði: 1:100
 Hannað/teiknað:
 Skýring: **Útlit, norður suður austur vestur** Samþykkt:
 Kennitala: 660589-1399

Síði: C:\Mennta\38613.861.23105\DWG\3861231-000-CDR-0001.dwg

Verknúmer: 19-01 Teiknúmer: **AB-U 003** Útgáfa: **B**