




Umhverfis- og tæknivátt Uppsveita
Samþykkt
 07.06.2023
Þórunn Þorvaldsson
 Byggingarfulltrúi

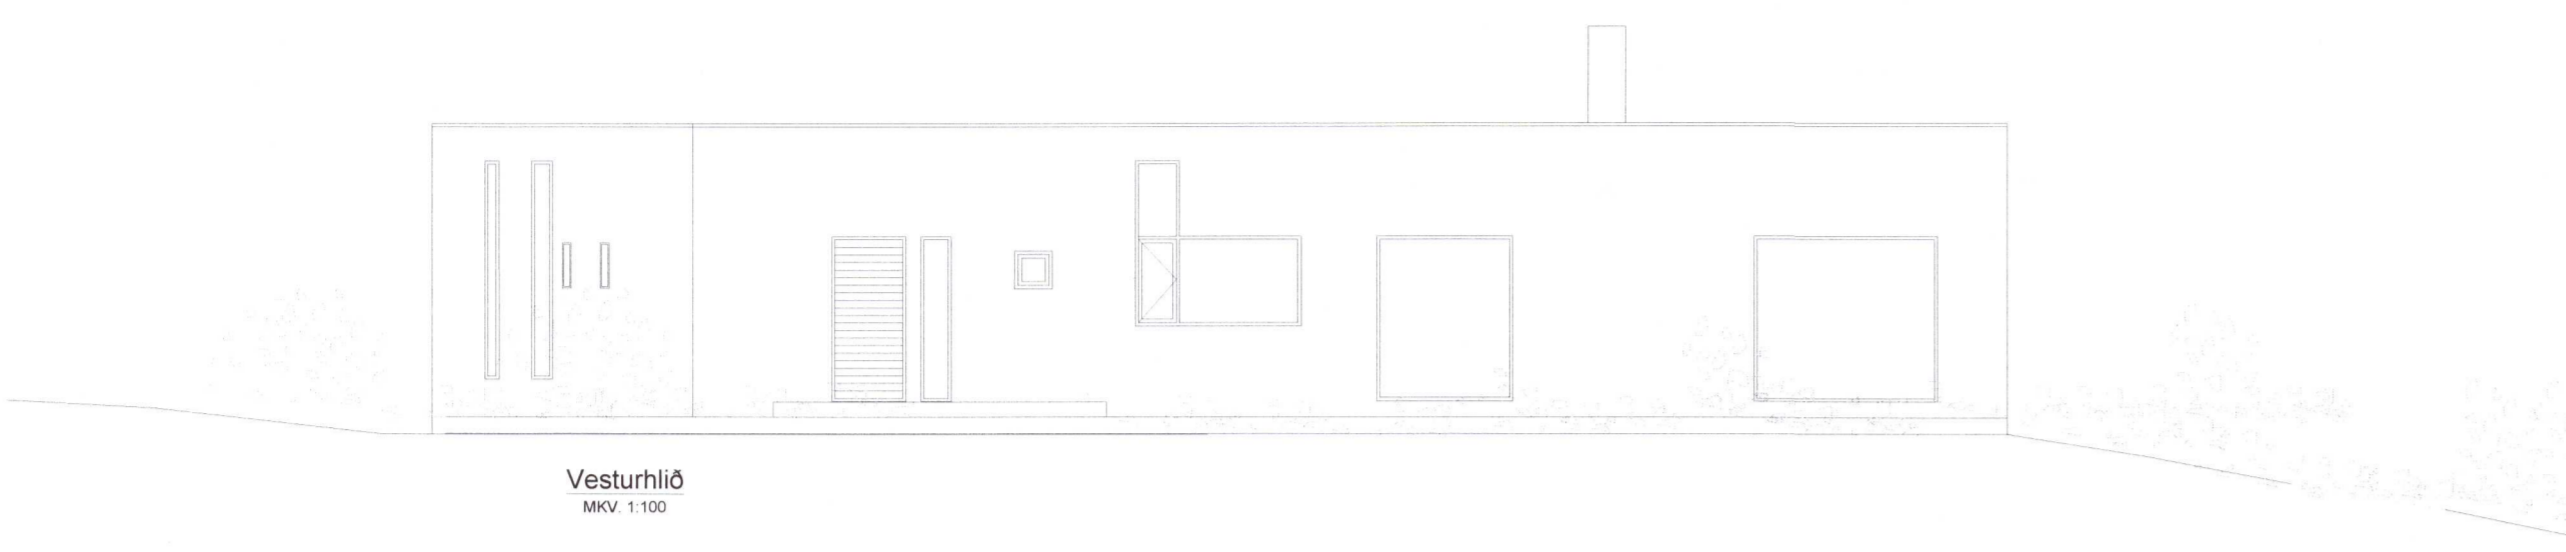


Vesturhlíð
MKV 1:100

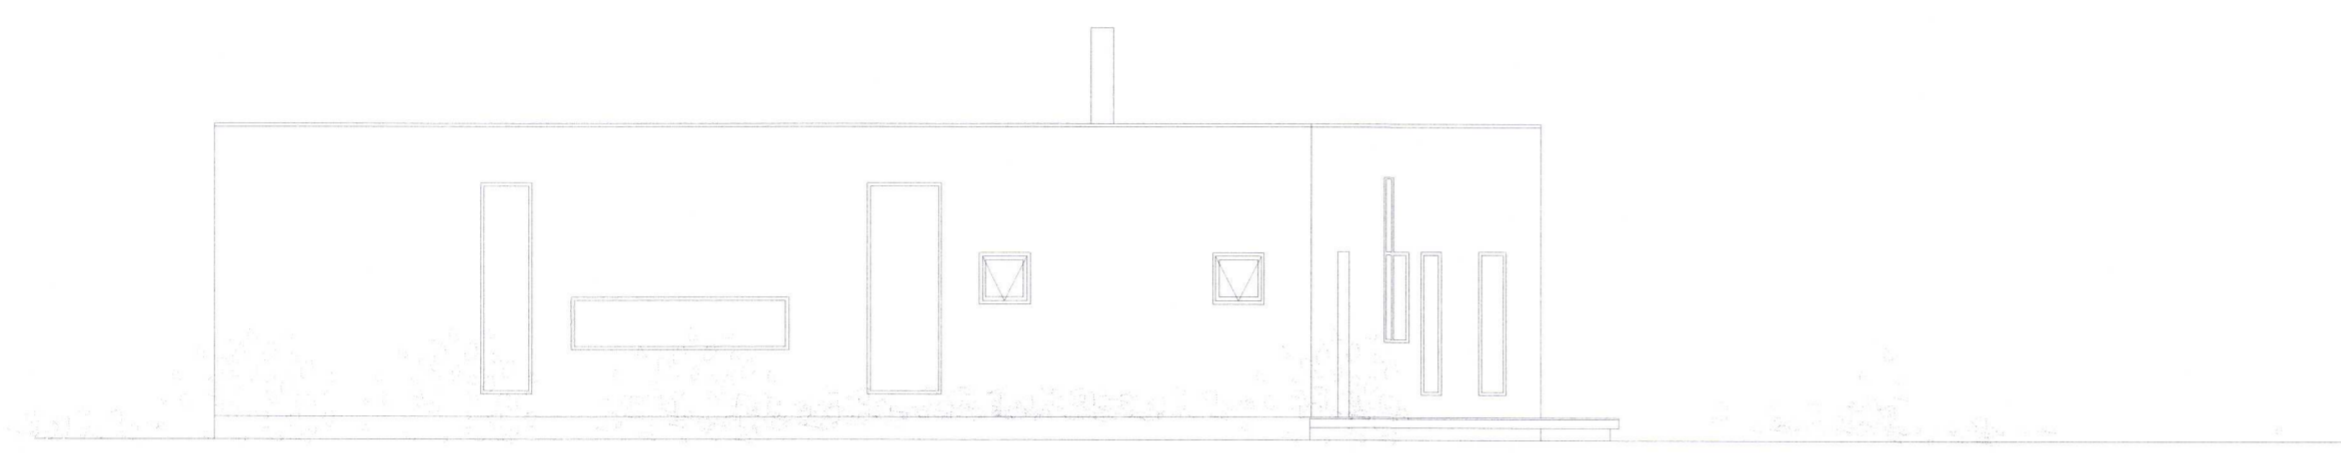

Norðurhlíð
MKV 1:100

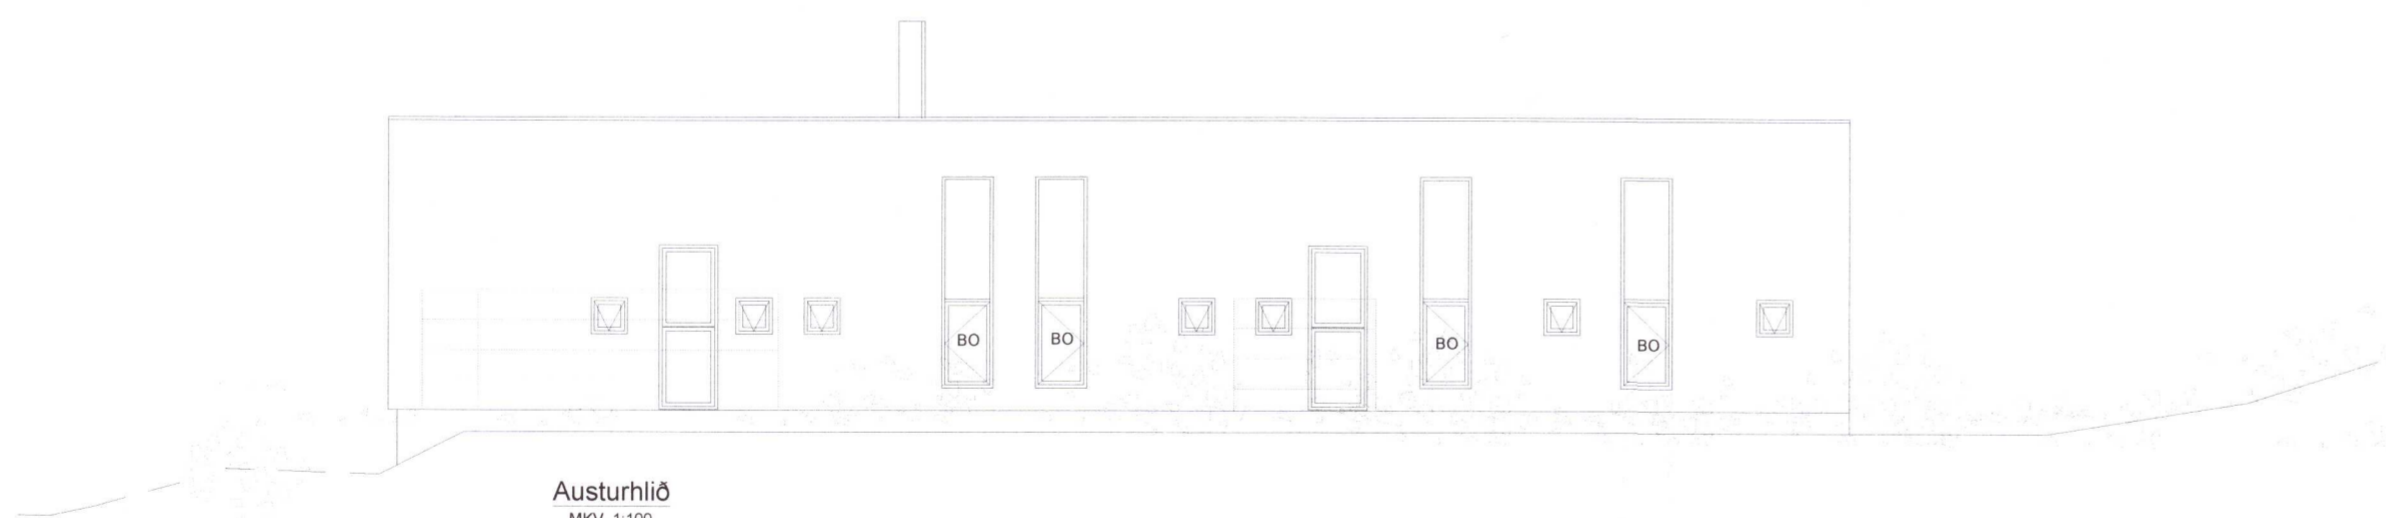

Austurhlíð
MKV 1:100

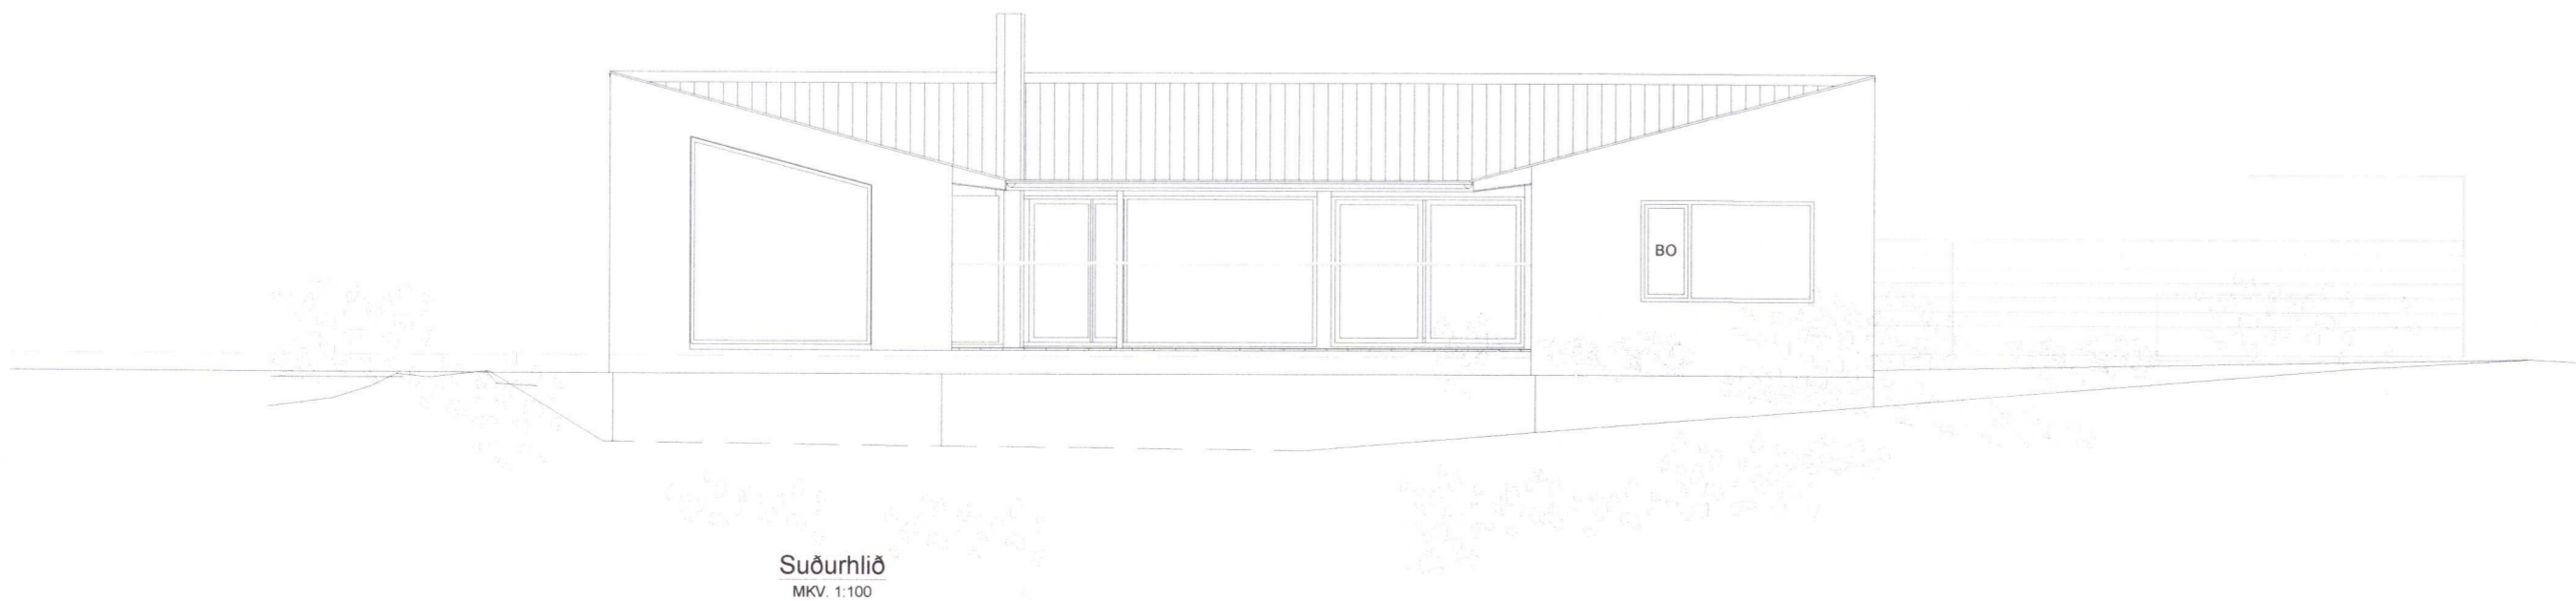

Suðurhlíð
MKV 1:100

20230294

D	25.05.2023	Upplest eftir yfirferð byggingarfulltrúa	FB
C	05.05.2023	Bætt við kjallara fyrir lagningar og skidrymi undir húsið	FB
B	12.10.2021	Upplest eftir yfirferð byggingarfulltrúa	FB
A	20.08.2021	Aðaluppdráttur	FB
Útgáfa Dagssetning Lýsing:			Teiknað af Samþykkt

á stofunni arkitektar
 Bergstaðastræti 10. Rvk. Sími: 551 1460. Stofan@stofunni.is

Finnur Björgvinsson, arkitekt FAI *Finnur Björgvinsson* KT: 180946-3069
 Hilmar Þór Björnsson, arkitekt FAI KT: 280845-3109

Verkefni:	Kiðjberg 28 Hlíð	Dagsetning:	25.05.2023
		Kvæði:	1:100
		Hannað/teiknað:	
Skýring:	Útlit, norður suður austur vestur	Samþykkt:	
		Kennitala:	660589-1399

Slóð:	S13-vnr081 ArnessýjaK231 Kiðjberg/Adaluppdráttur/3861231-000-CDR.dwg
Verknúmer:	19-01
Teiknúmer:	AB-U 003
Útgáfa:	D