


## Lagnagrind:

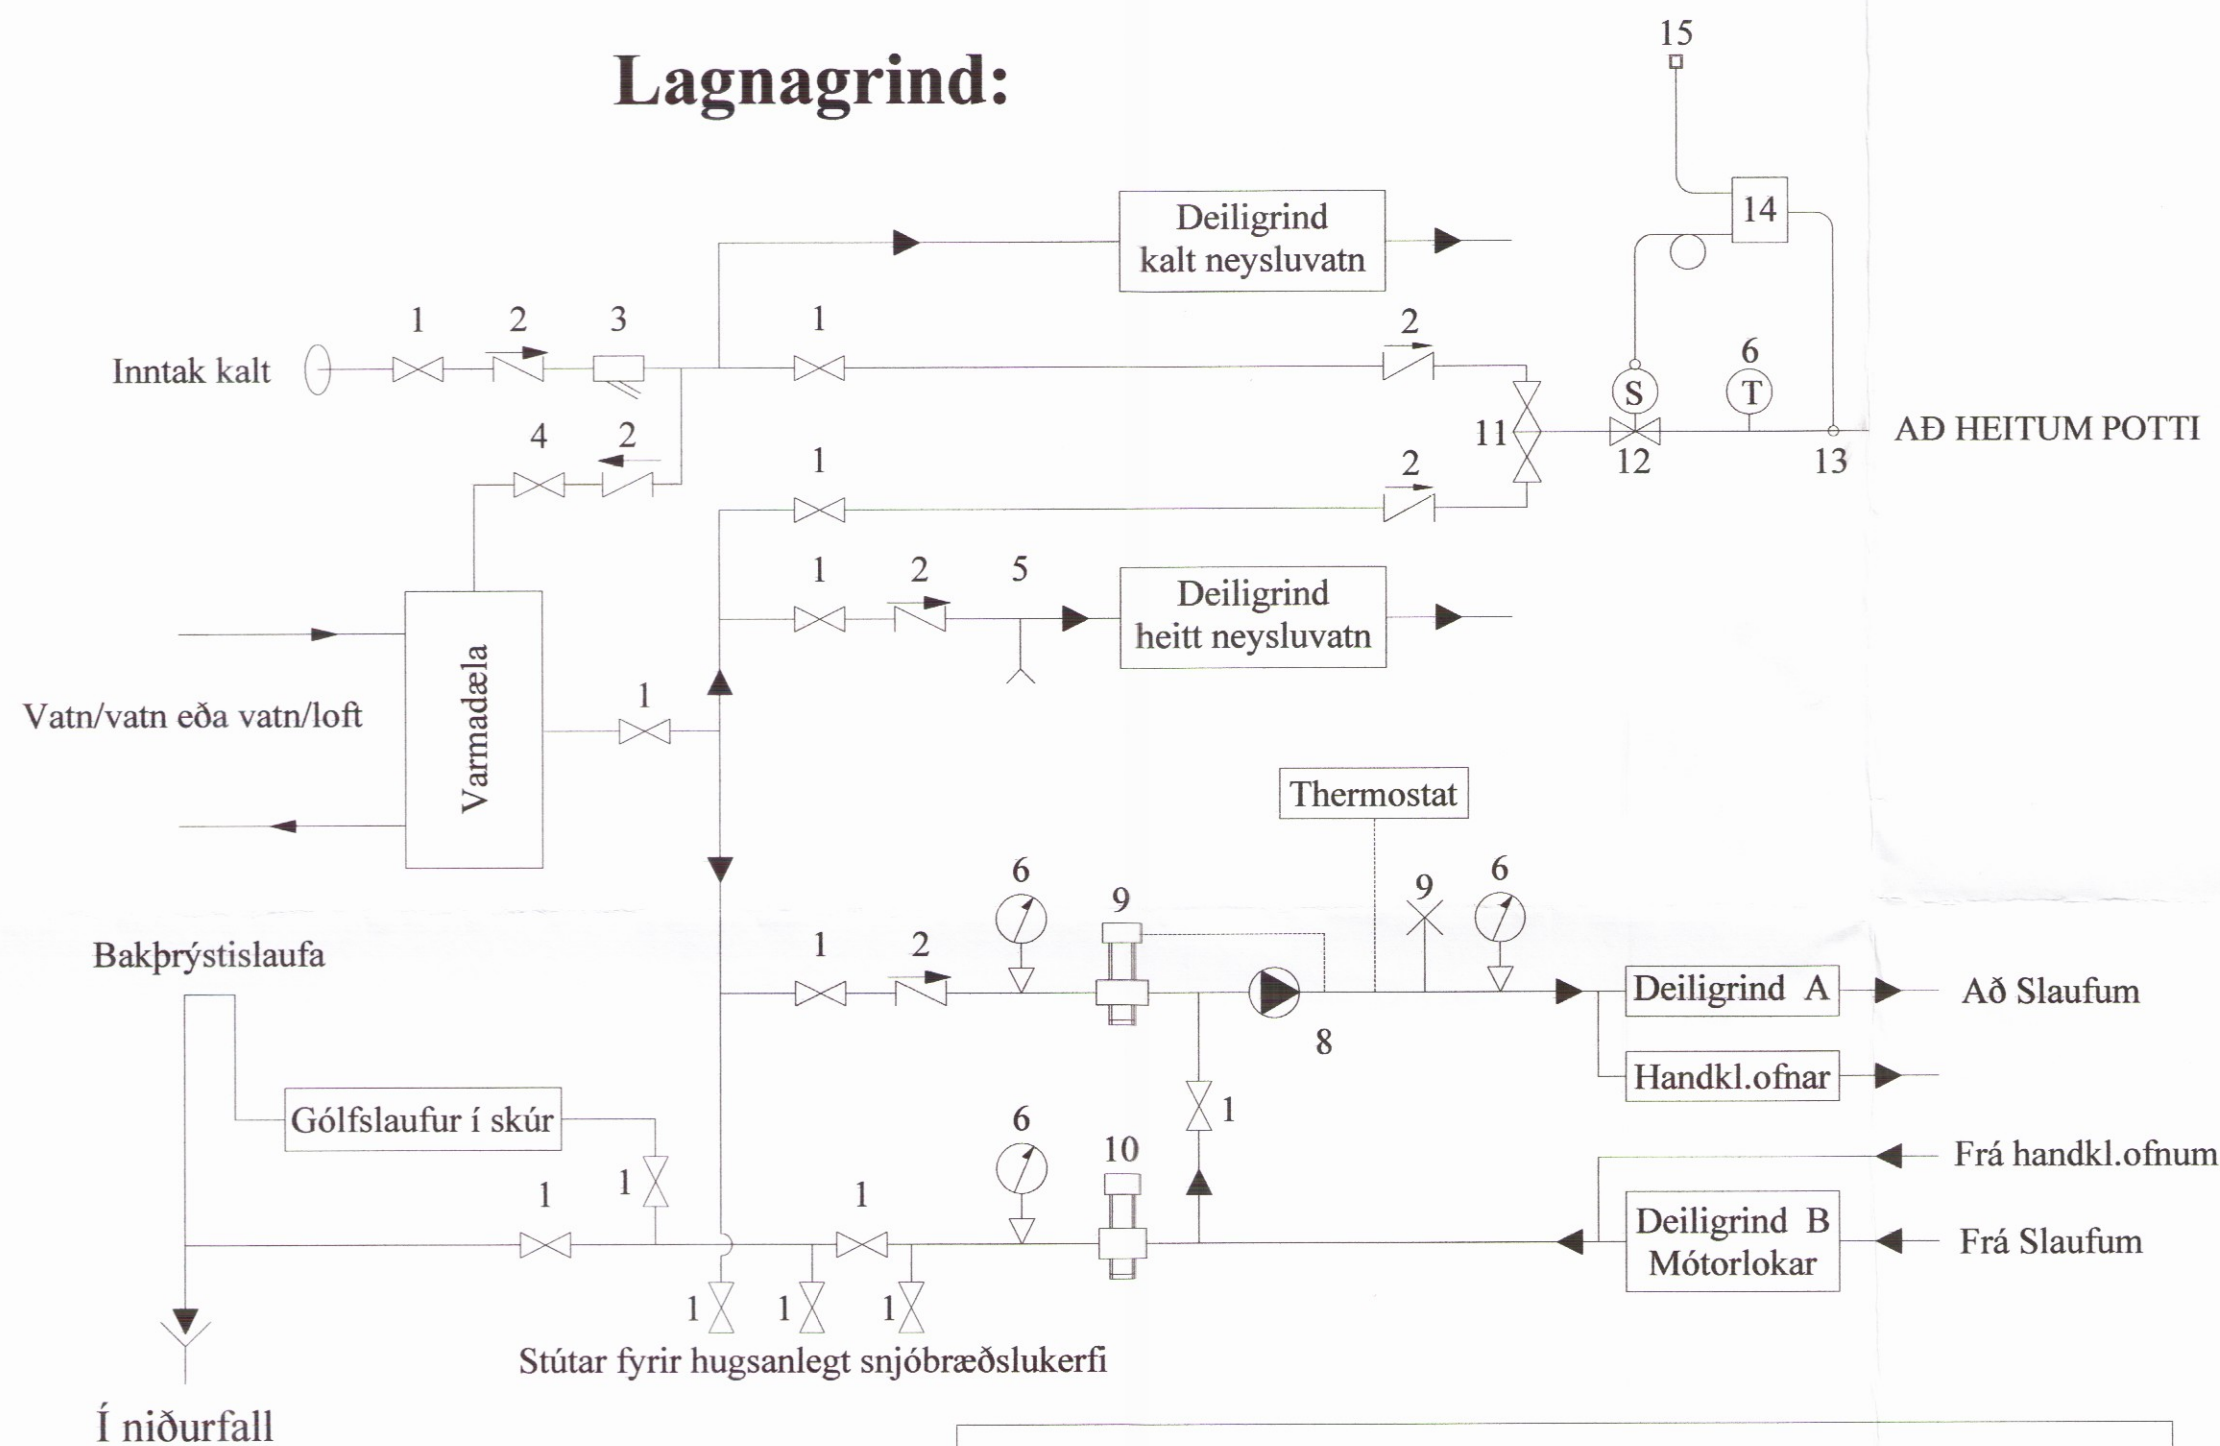

1. Kúluloki
2. Einstreymisloki
3. Sía
4. Loki DN 25 mm - Tenging við kalt vatn.
5. Tæming
6. Hita- og þrýsimælir
7. Sjálfvirk aflöftun
8. Dæla ( 35 lítrar/mín, dp 25kPa )
9. Hitastýrður loki AVTB ( 20°C - T - 60° )
10. Mótþrýstiloki AVD (Ø15)
11. Áfylling/aftöppun
12. Segulloki
13. Öryggishitanemi
14. Tengibox
15. Rofi til að hleypa vatni og skerpa á hitastigi

Öryggisloki (3 bar) komi á lokað kerfi er tengist varmadælu.

Lagnir að/frá inntaki að grind (innan á vegg):

- Kalt neysluvatn: 25 mm ryðfrítt lagnaefni
- Heitt vatn: 25 mm álpex m. einangrun (20 mm)
- Afrennsli hitaveitu: 25 mm álpex

Br:	Hverju breytt:	Dags:	Kvittun:
Krákumýri. Flóahrepp 801 Selfoss			Teikn nr: 564
Lagnir Lagnagrind			Frumstærð: A2
Dags:	20-02-2017	Mkv:	-
Hann:	GPS		
Samþ:	<i>Stefni Stef</i>	V.nr:	6 024
		Teikn:	GHJ