SN5 1:20

Snið í þaksperrur á mörkum Inni og utan hús

Skipulags- og byggingarfulltrúi Uppsveita bs.
Yfirfarið
29. sep. 2016
Byggingarfulltrúi

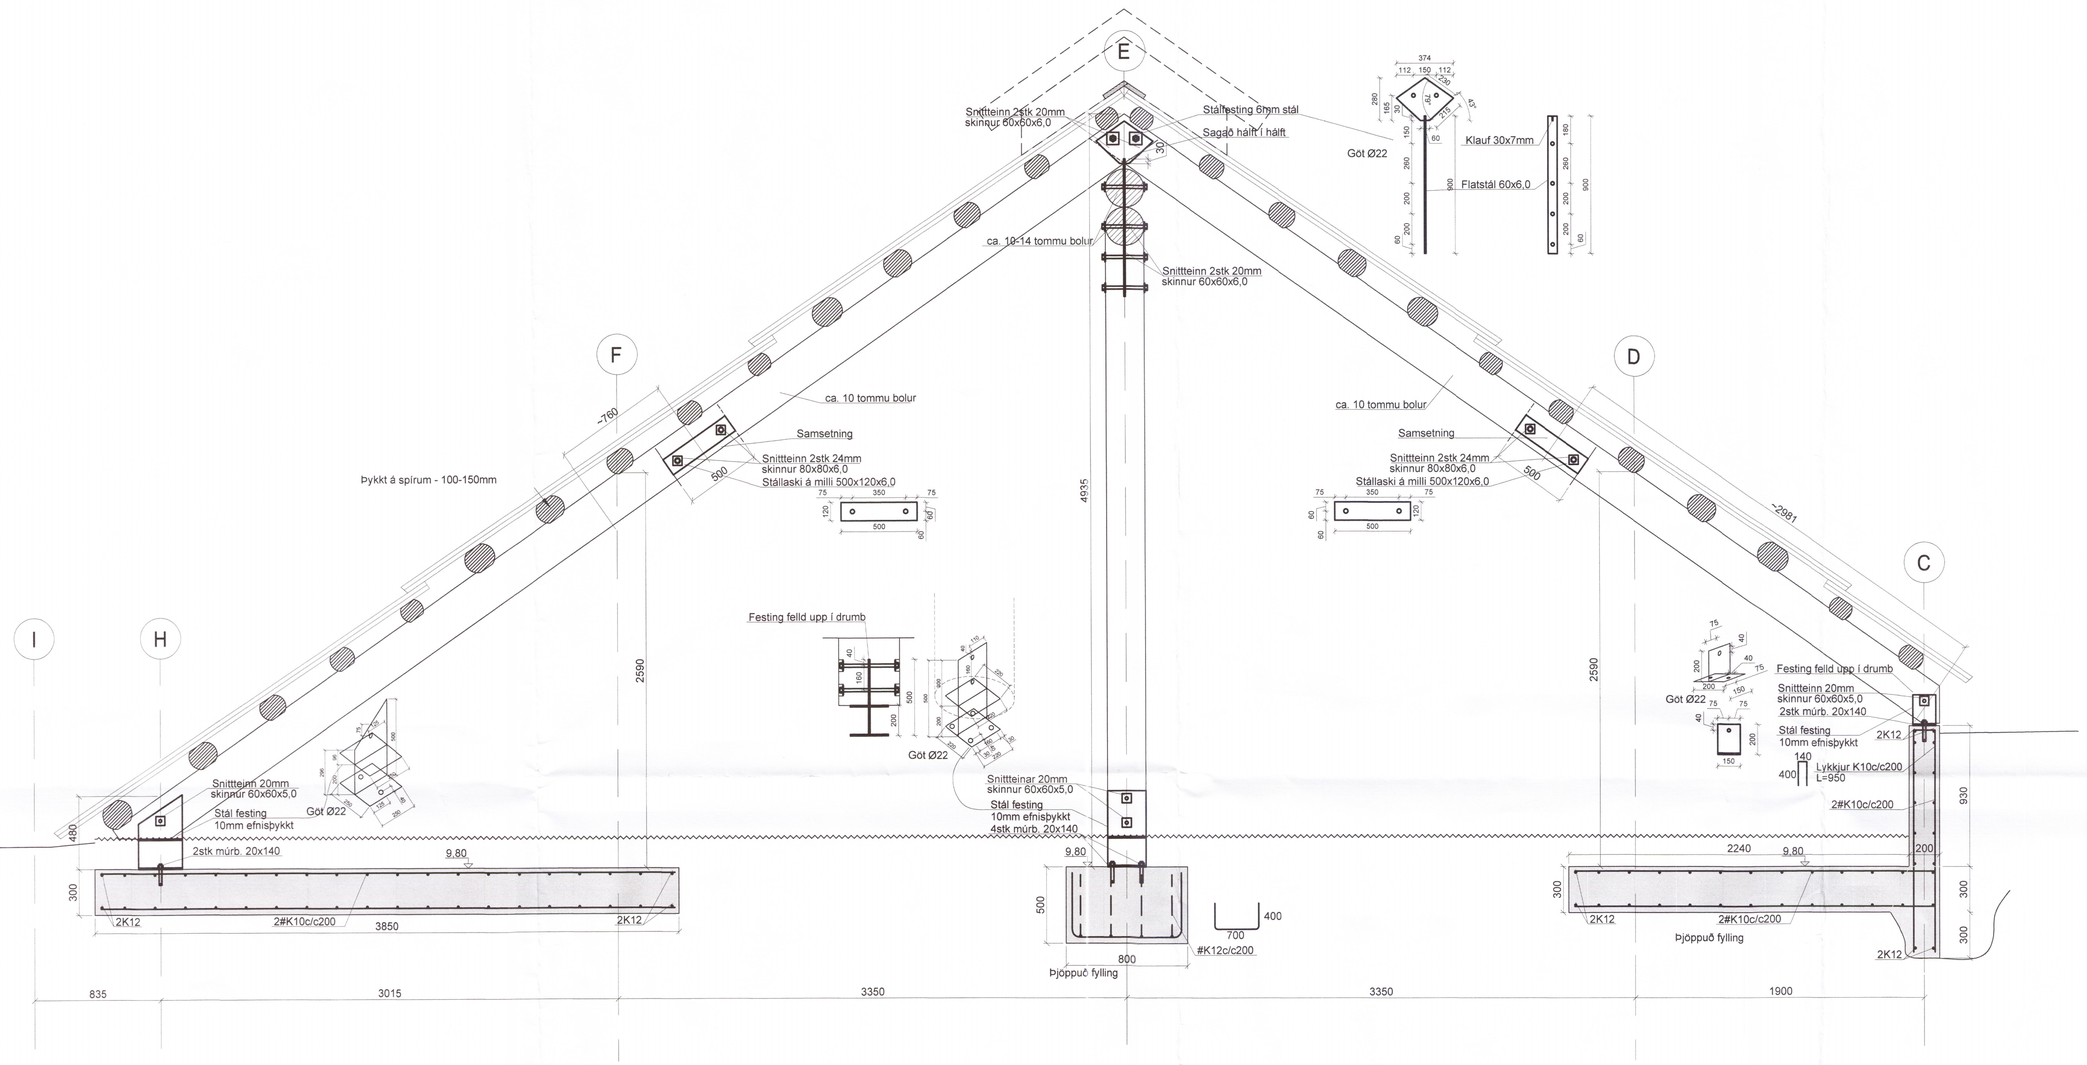

1.Festingar breytast

Breytingar			
Nr.	Dags.	Nafn	
1	14.06.16	HS	

BÁLHÚS , LAUGARVATNI

Verkfræðistofa Þráinn & Benedikt
Laugavegi 178, 105 Rvk.
Sími: 568-7775 Veffang: verkfraedistofa.is
Netfang: verkfraedistofa@verkfraedistofa.is

H BS | T HS | S
M 1:20
Nr. B104
Dags. maí.16

Burðarvirki
snið

Áritun aðalhönnuðar.:

080149-3609

9503