

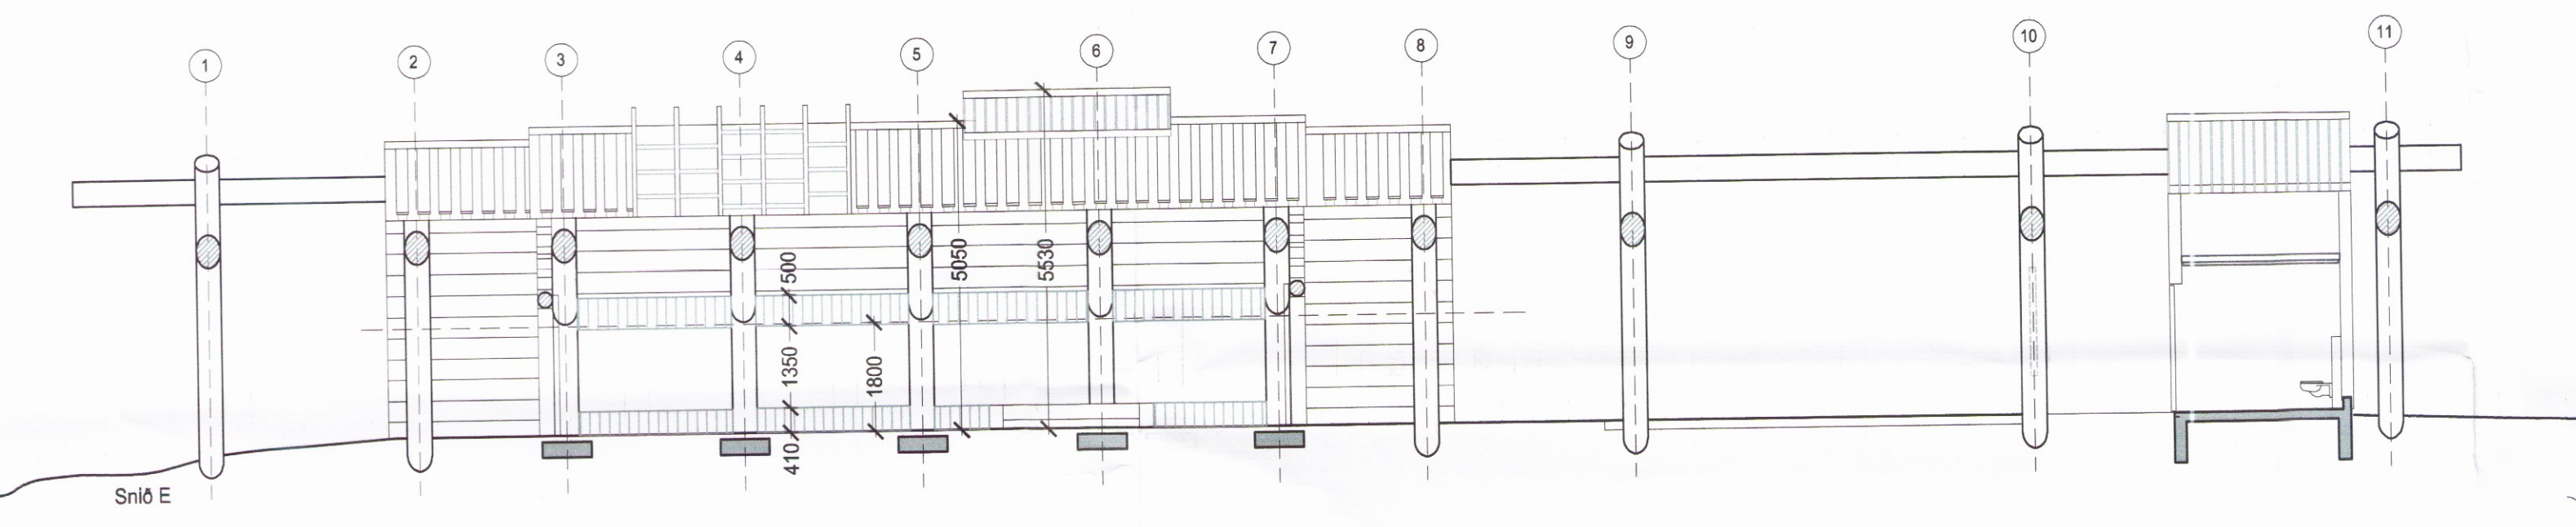




1 GRUNNMYND
1:100

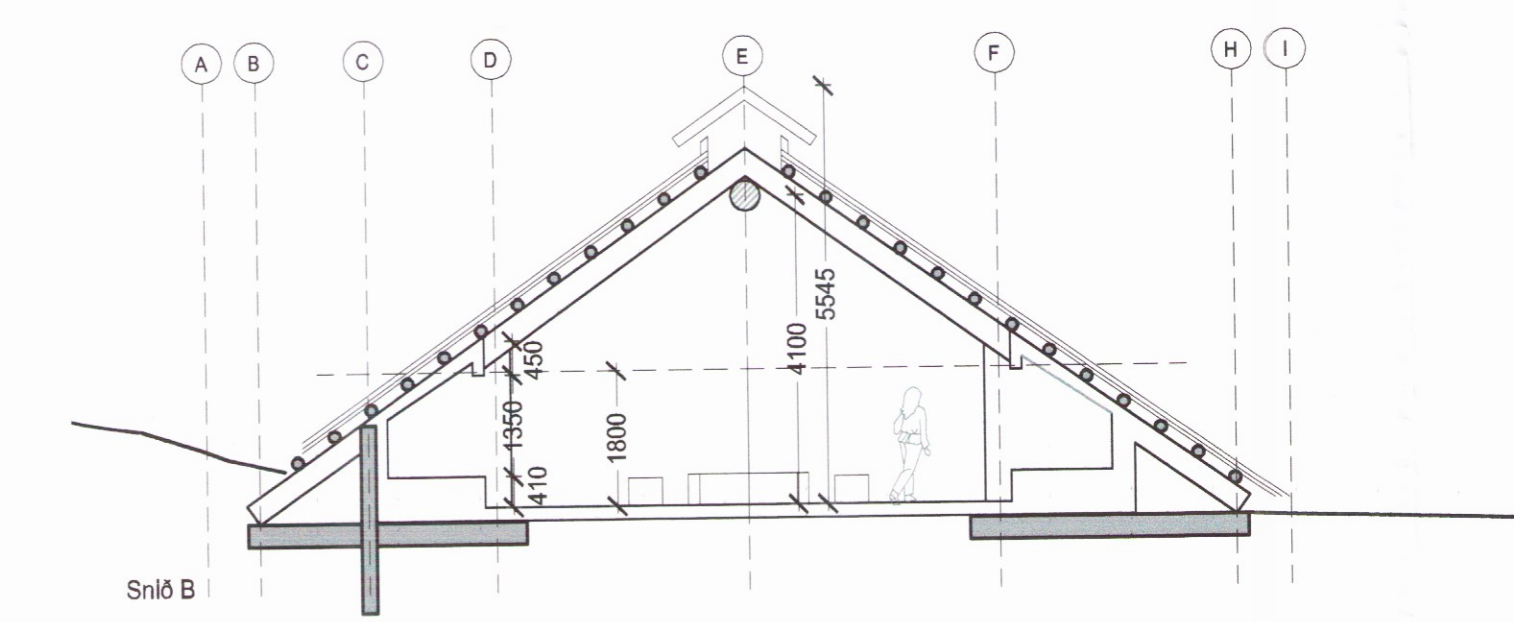

3 LANGSNÍÐ
1:100

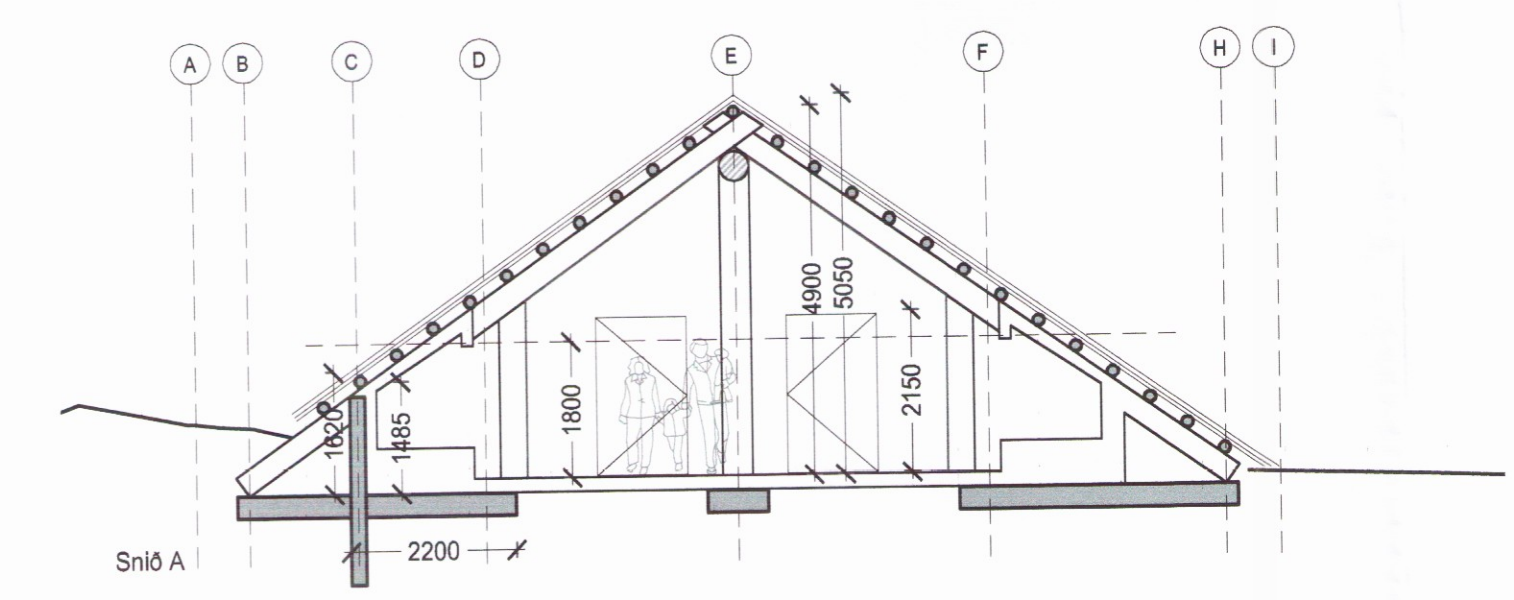

2 ÞVERSNIÐ
1:100

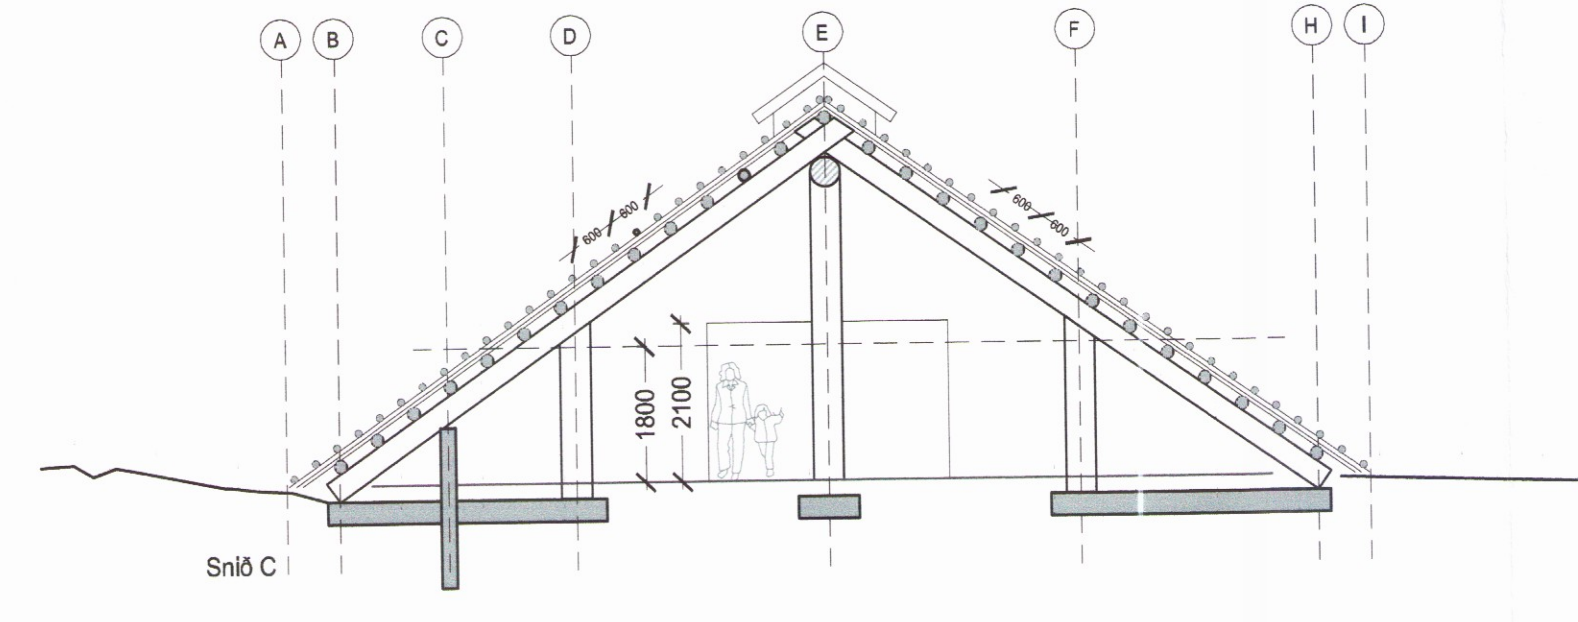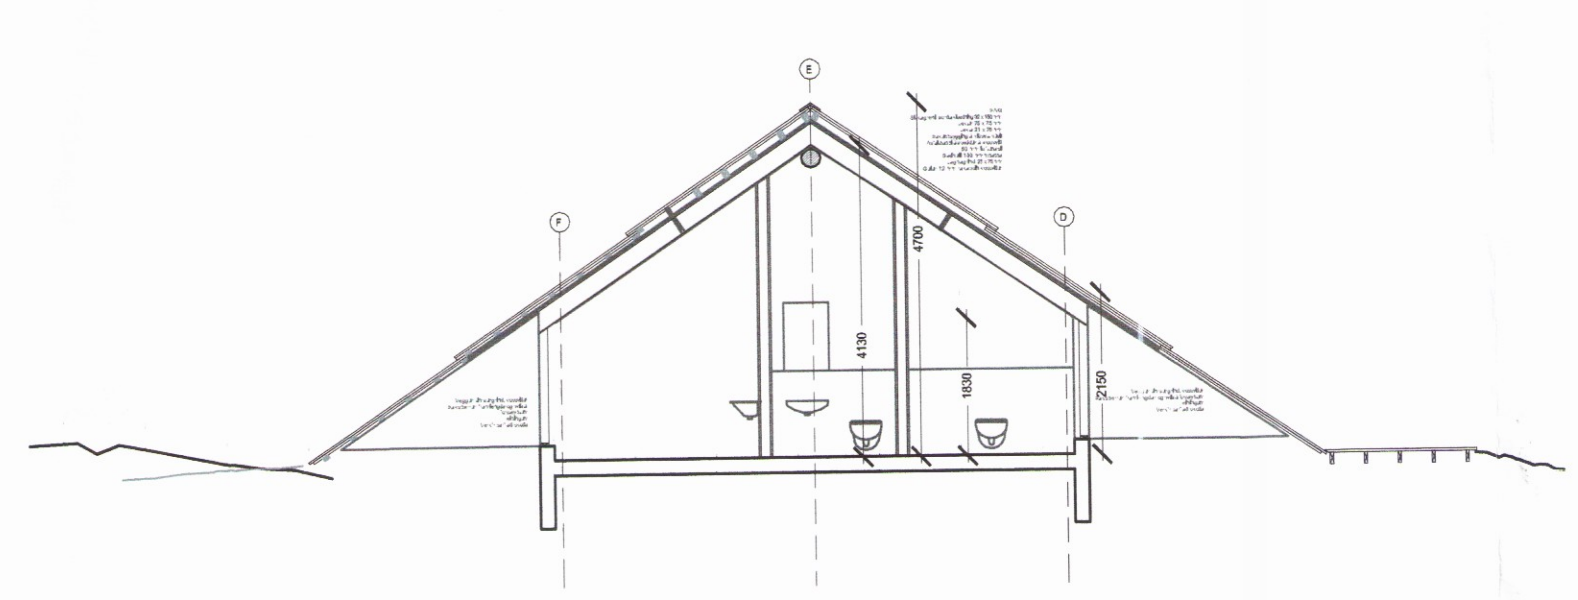

4 AFSTÖÐUMYND
1:500



Leiðbeinanadi punktar í ISN 93
 P1 – E 415827, N 414093
 P2 – E 415839, N 414084
 P3 – E 415857, N 414116
 P4 – E 415849, N 414126

Snytingar	B	19.8.2016	JSS
Aðkvæð stæðin	A	15.9.2015	JSS
Yfirlit	breyting	dags	telknað

Bálskýli	
Höfnunartíðni: 12.06.2015	
verkt.: 13-018	
arkitektar (99)1.01 B	
teikning breyting	

ARKÍÐ
 arkitektar (99)1.01 B
 teikning breyting